F.A. RTE.	SECTION	COUNTY	TOTAL SHEETS	SHEET NO.
NA	98-00009-00-BR	SANGAMON	107	25
STA. 201+25.00	TO STA. 216+50.00			
FED. ROAD DIST. NO.	ILLINOIS	FED. AID PROJECT		
M.P. 179 SPRINGFIELD SUBDIVISION				

93346

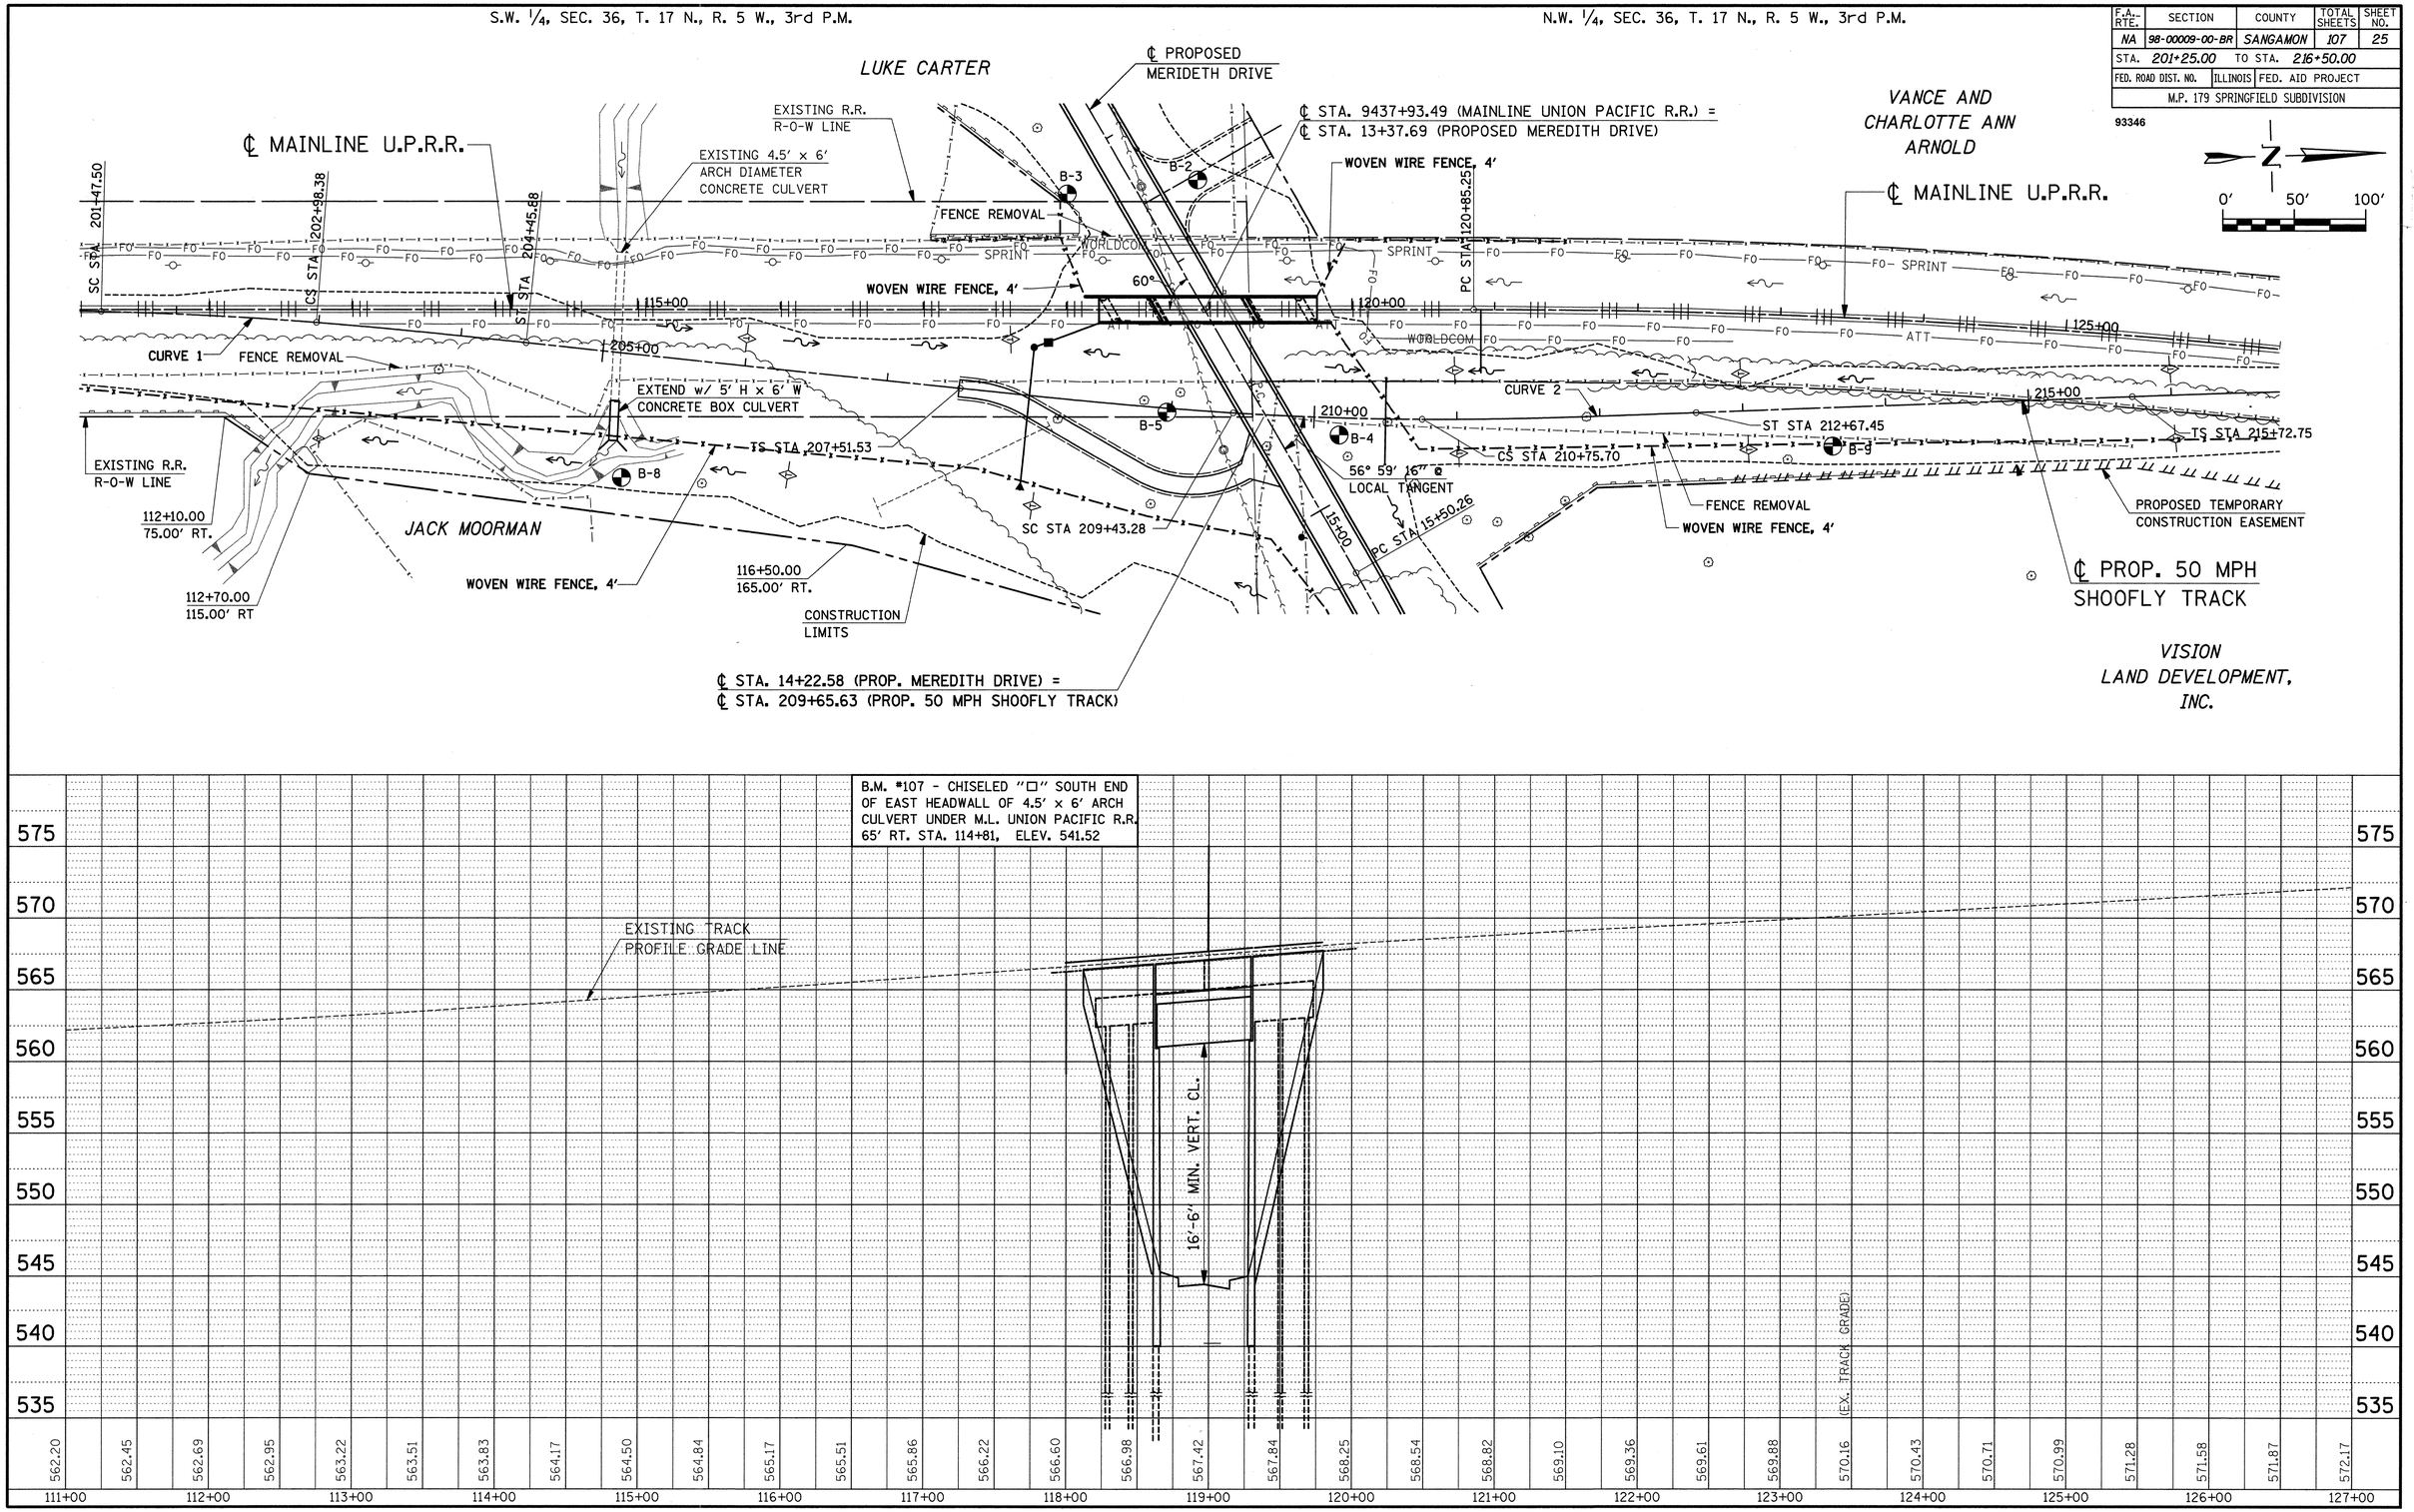

PLAN AND PROFILE MAINLINE U.P.R.R. STA. 111+00 TO 127+00