FAS RTE	SECTION	COUNTY	TOTAL SHEETS	SHEET NO
939	•	PULASKI	29	9
STA.		TO STA.		
FED. ROAD DIST. NO.		ILLINOIS	FED. AID PROJECT	

• D-9 CONT MAINT FY 04-1 0098814

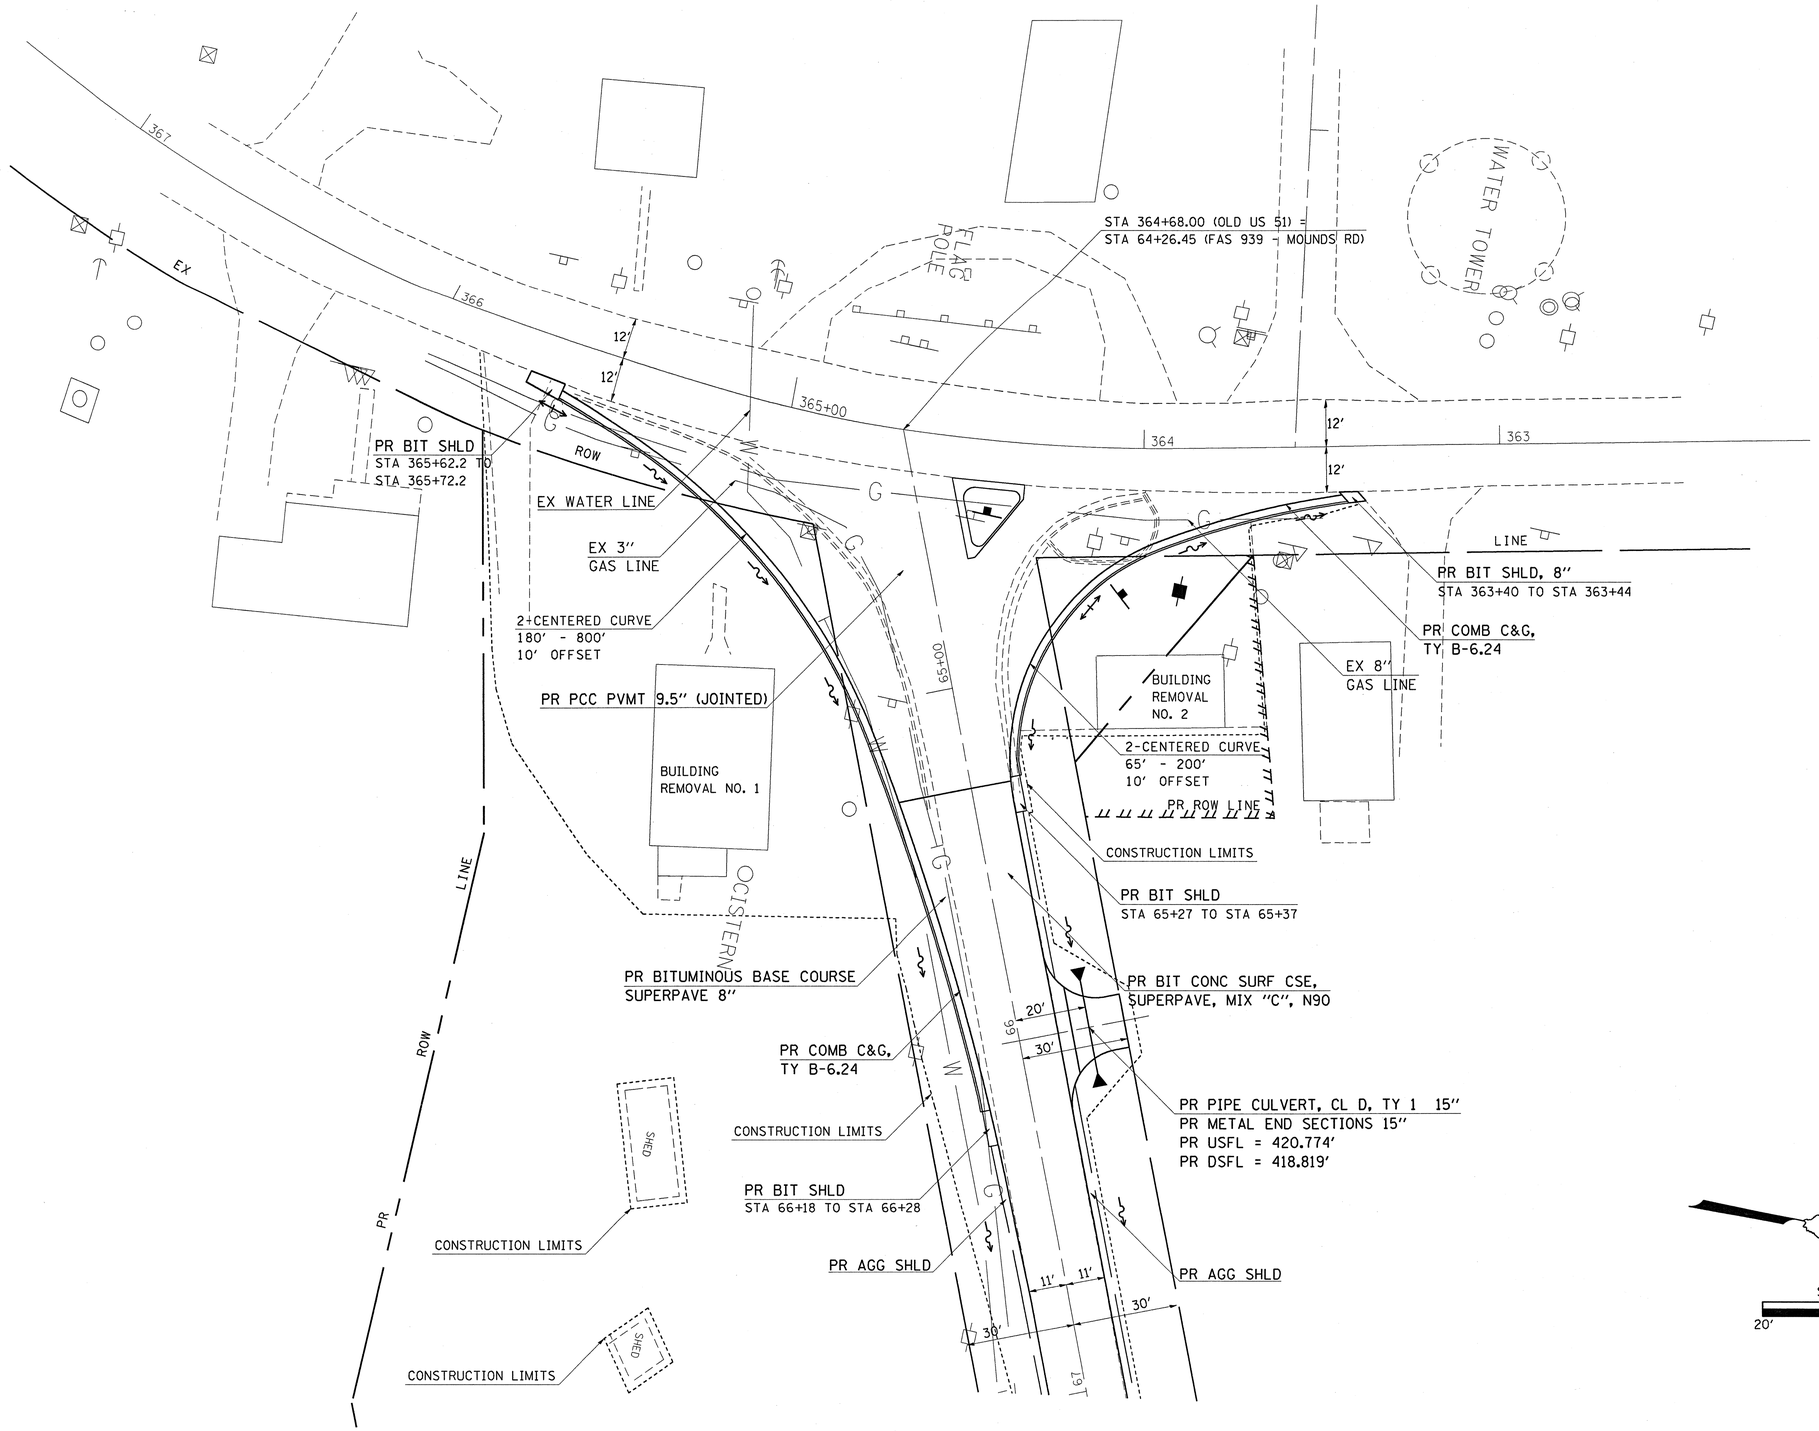

Wed Dec 17 11:36:52 2003
c:\projects\d903003\d903003pl.m32 LV=2-63
DMS_D903003:designaa.m32,DESIGN LV=6-8,11,13-17,19,20,22,25,27-41,43-53,55-57
DMS_D903003:topomnd.dgn,EXTOPO LV=2,3,5,6,8-19,22-25,27-31,33-35,38-41,43-55,57-59,61,63

INTERSECTION PLAN SHEET