FAS RTE	SECTION	COUNTY	TOTAL SHEETS	SHEET NO
939	•	PULASKI	29	16
STA.		TO STA.		
FED. ROAD DIST. NO.		ILLINOIS	FED. AID PROJECT	

• D-9 CONT MAINT FY 04-1 0098814

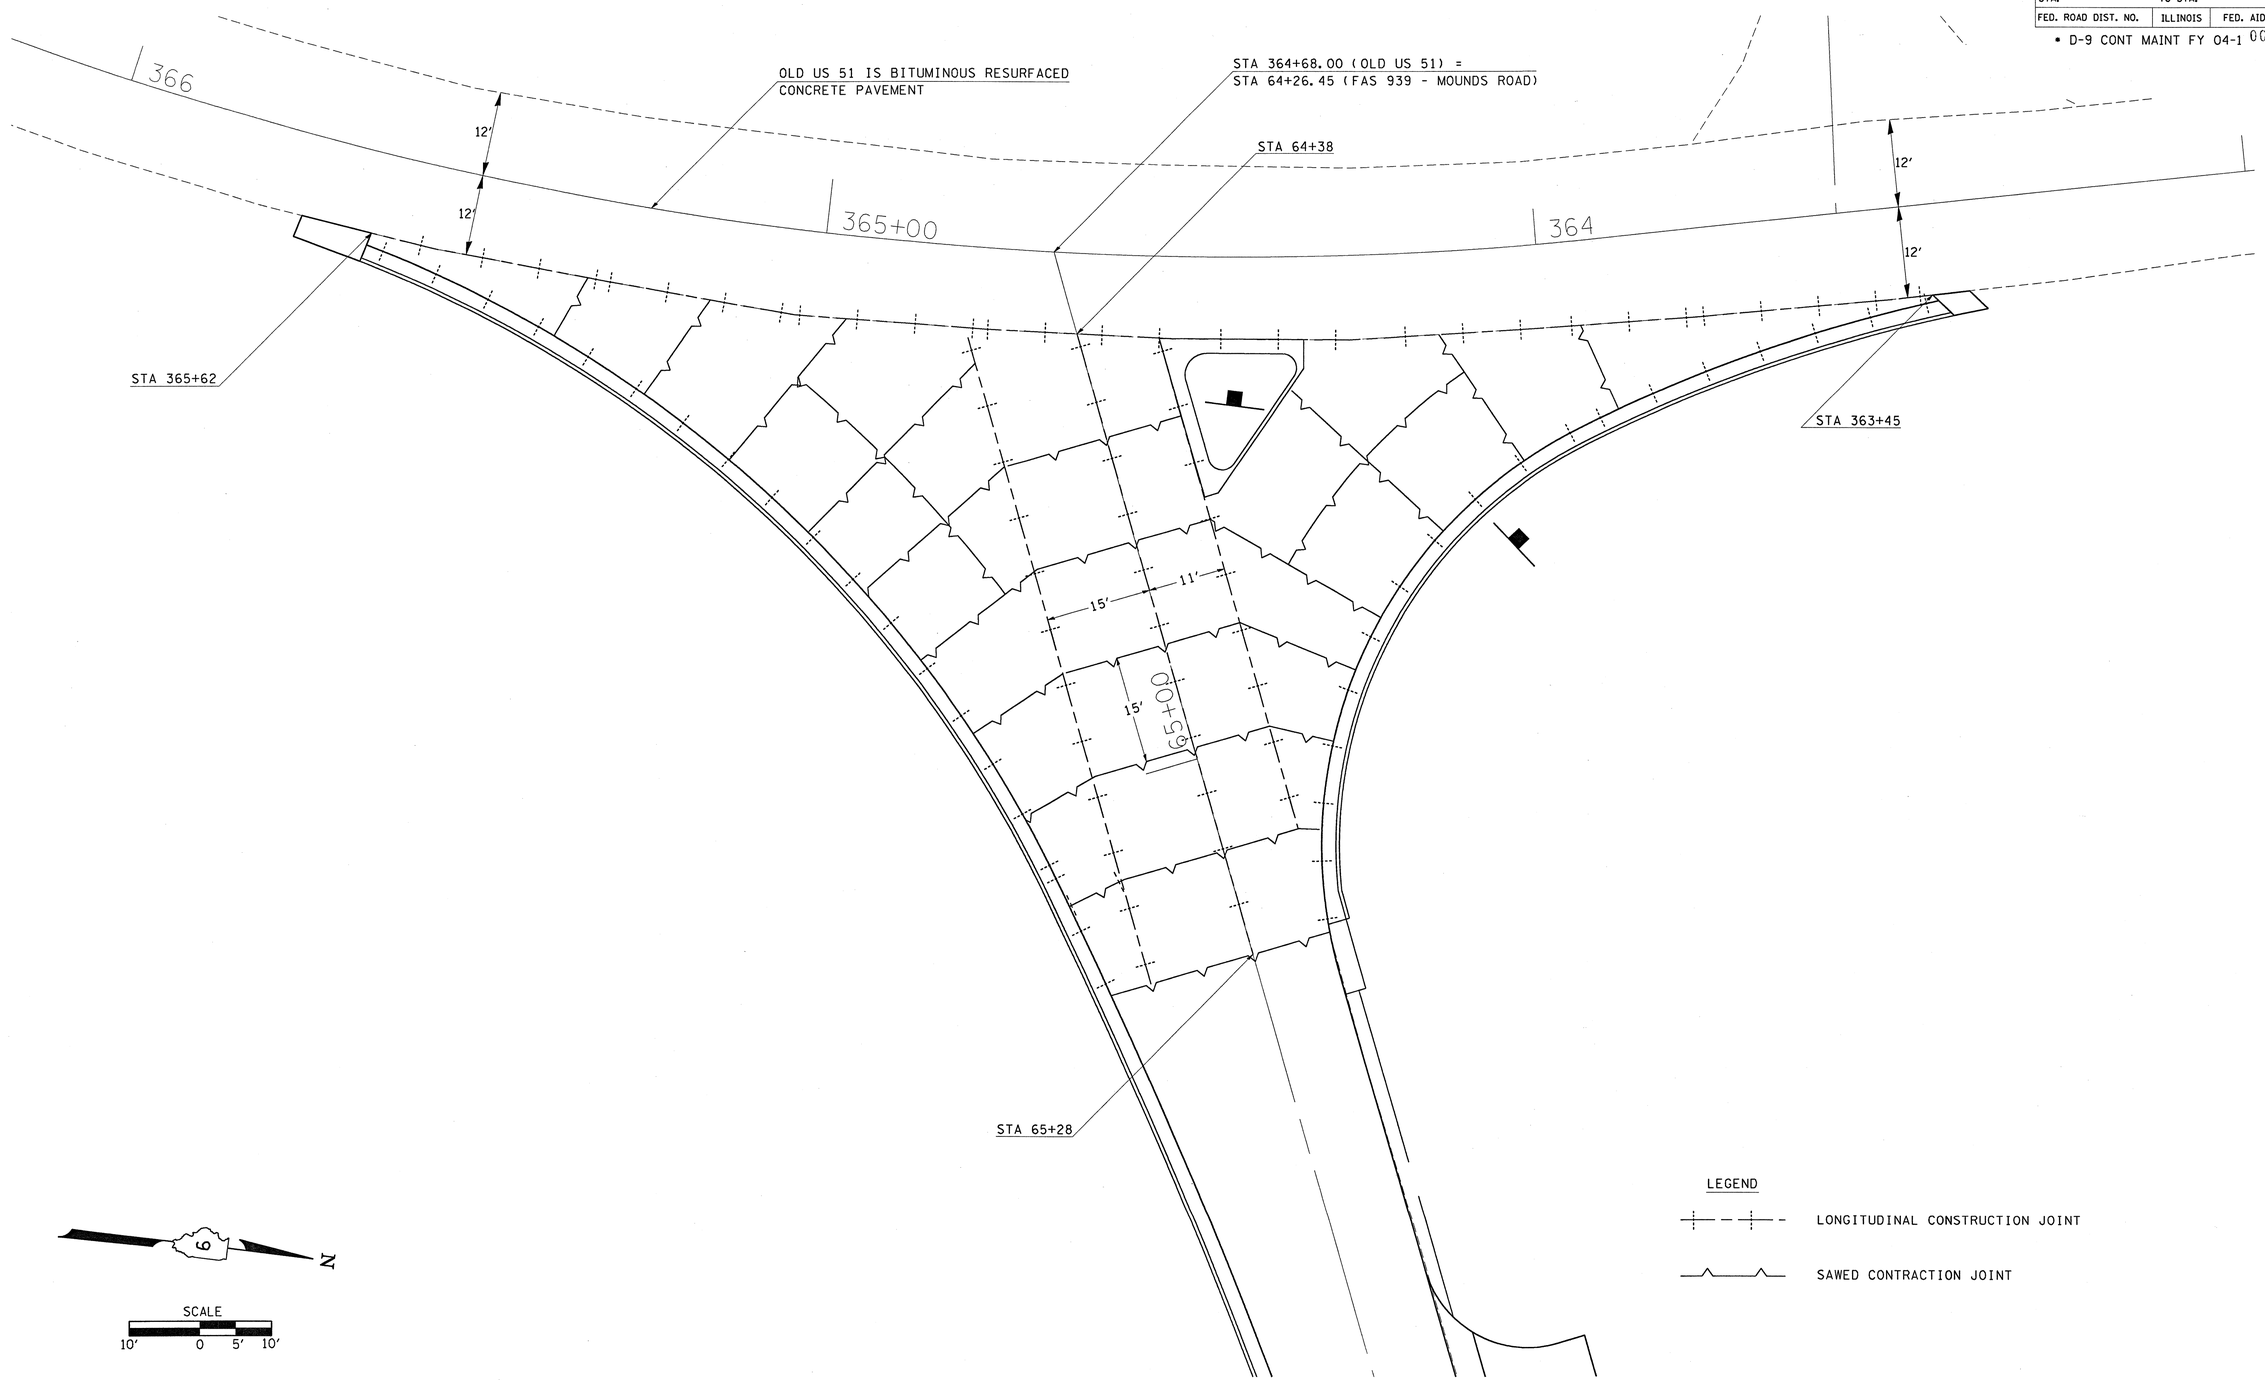

Fri Dec 12 13:17:01 2003
c:\projects\d903003\d903003pl.m32 LV=2-63
DMS_D903003:topomnd.dgn,jntopo LV=2,3,5,6,9-13,15-19,22-24,27,29-31,33-35,37-55,57-59,61,63
DMS_D903003:designpo.m32,jntpln LV=2-4,7,27,29,46

JOINT PLAN SHEET