85441

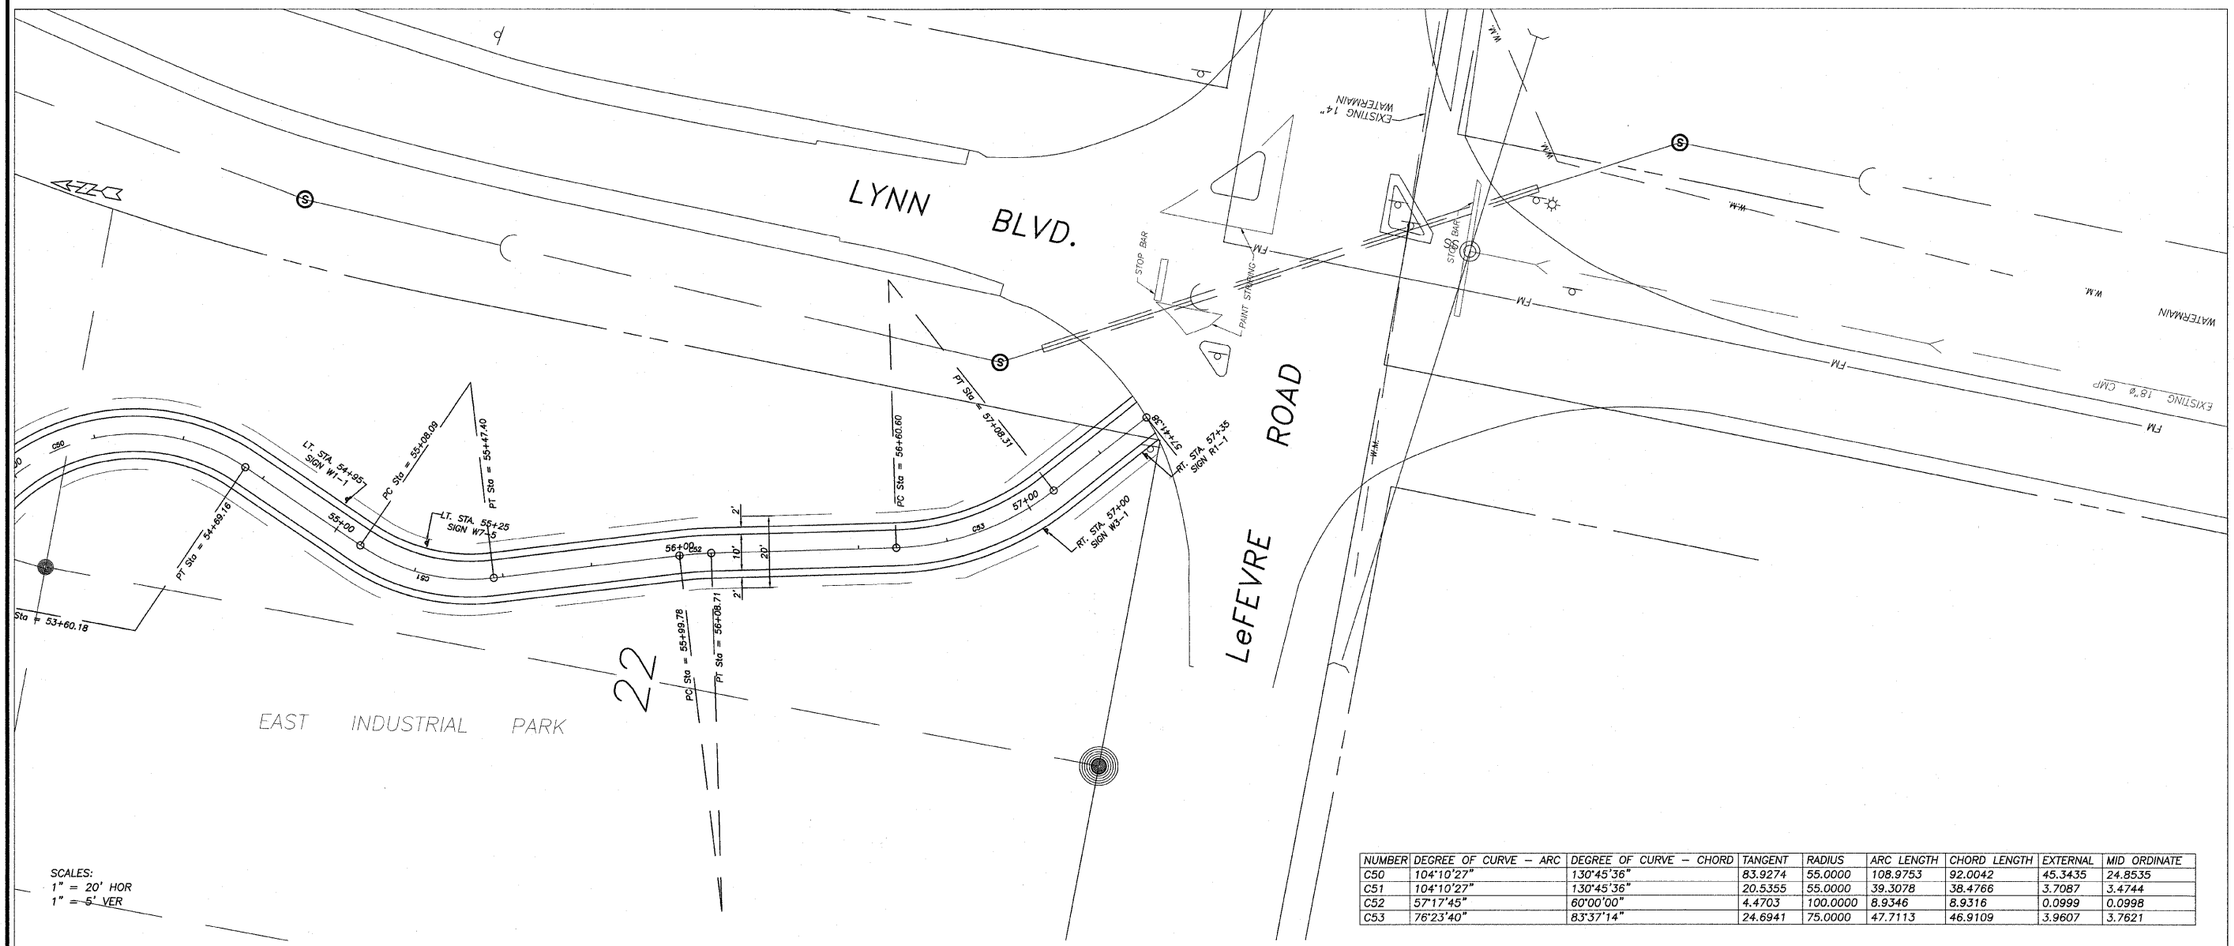

SCALES:
1" = 20' HOR
1" = 5' VER

NUMBER	DEGREE OF CURVE – ARC	DEGREE OF CURVE – CHORD	TANGENT	RADIUS	ARC LENGTH	CHORD LENGTH	EXTERNAL	MID ORDINATE
C50	104°10'27"	130°45'36"	83.9274	55.0000	108.9753	92.0042	45.3435	24.8535
C51	104°10'27"	130°45'36"	20.5355	55.0000	39.3078	38.4766	3.7087	3.4744
C52	57°17'45"	60°00'00"	4.4703	100.0000	8.9346	8.9316	0.0999	0.0998
C53	76°23'40"	83°37'14"	24.6941	75.0000	47.7113	46.9109	3.9607	3.7621

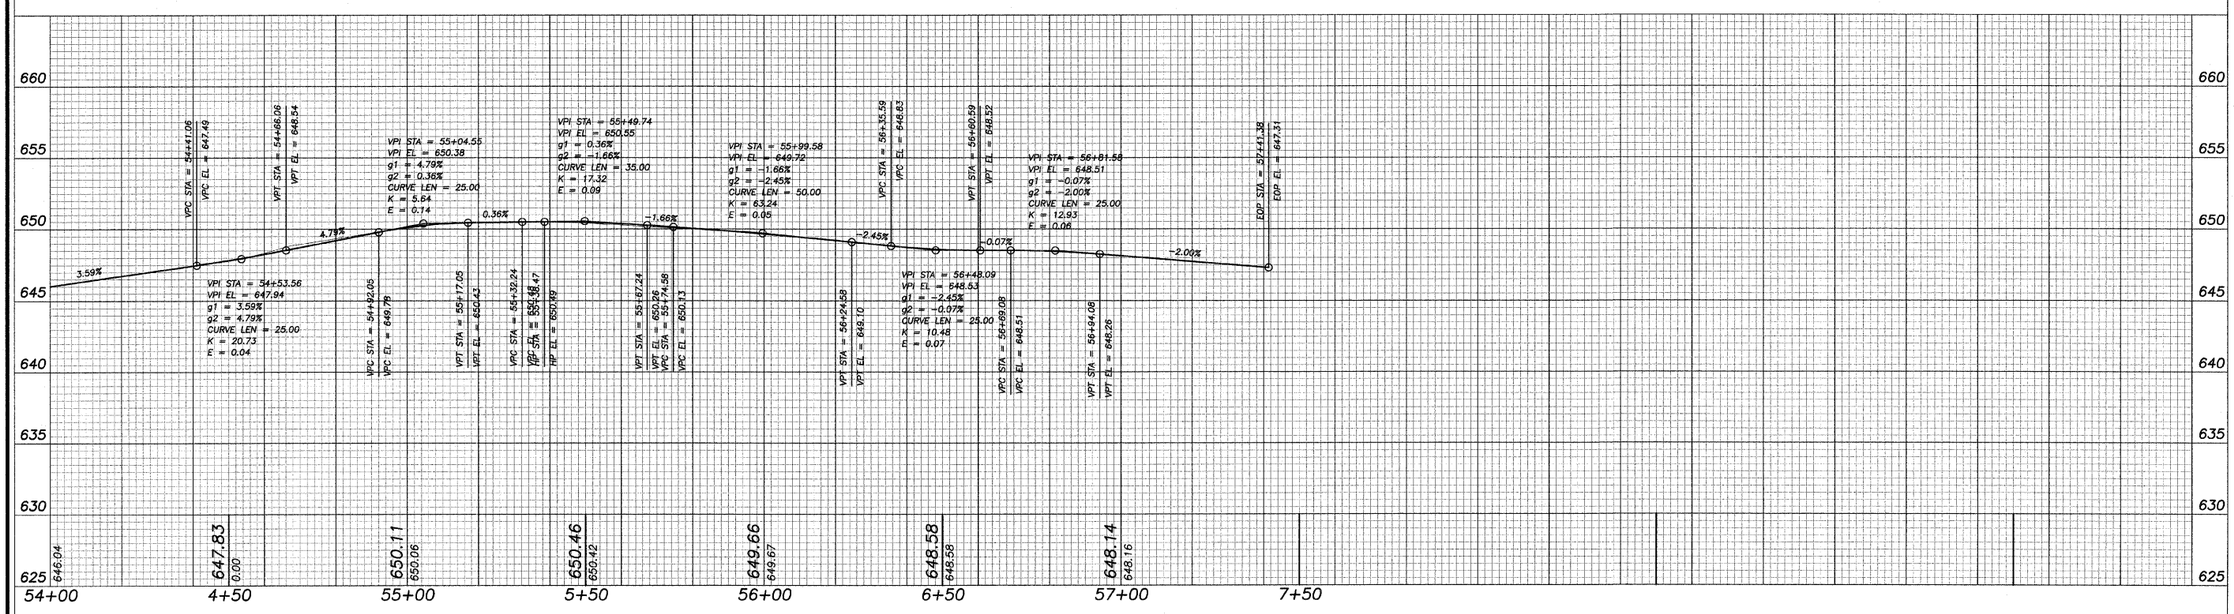

0002\WWS\Proj\10002.dwg, 12/3/2008 8:16:06 AM, EDS

0 10' 20'
SCALE: 1"= 20'

REVISIONS

REVISION	DATE
	20 OCT 08

DESIGNED BY: DAB
DRAWN BY: BDS
DRAWING NAME: -
SURVEYED BY: -
BOOK NO. -

wendler
GROUNDBREAKING SOLUTIONS
engineers - surveyors - scientists
www.wendlergs.com ph: 815.288.2261
Illinois Professional Design Firm No. 184-000948

PAVING PLANS OF SHARED MULTI-USE PATH FOR STERLING PARK DISTRICT

SHEET TITLE
PLAN & PROFILE

JOB NUMBER 204005

DATE 06/10/2008

SHEET NO.
14 of 15