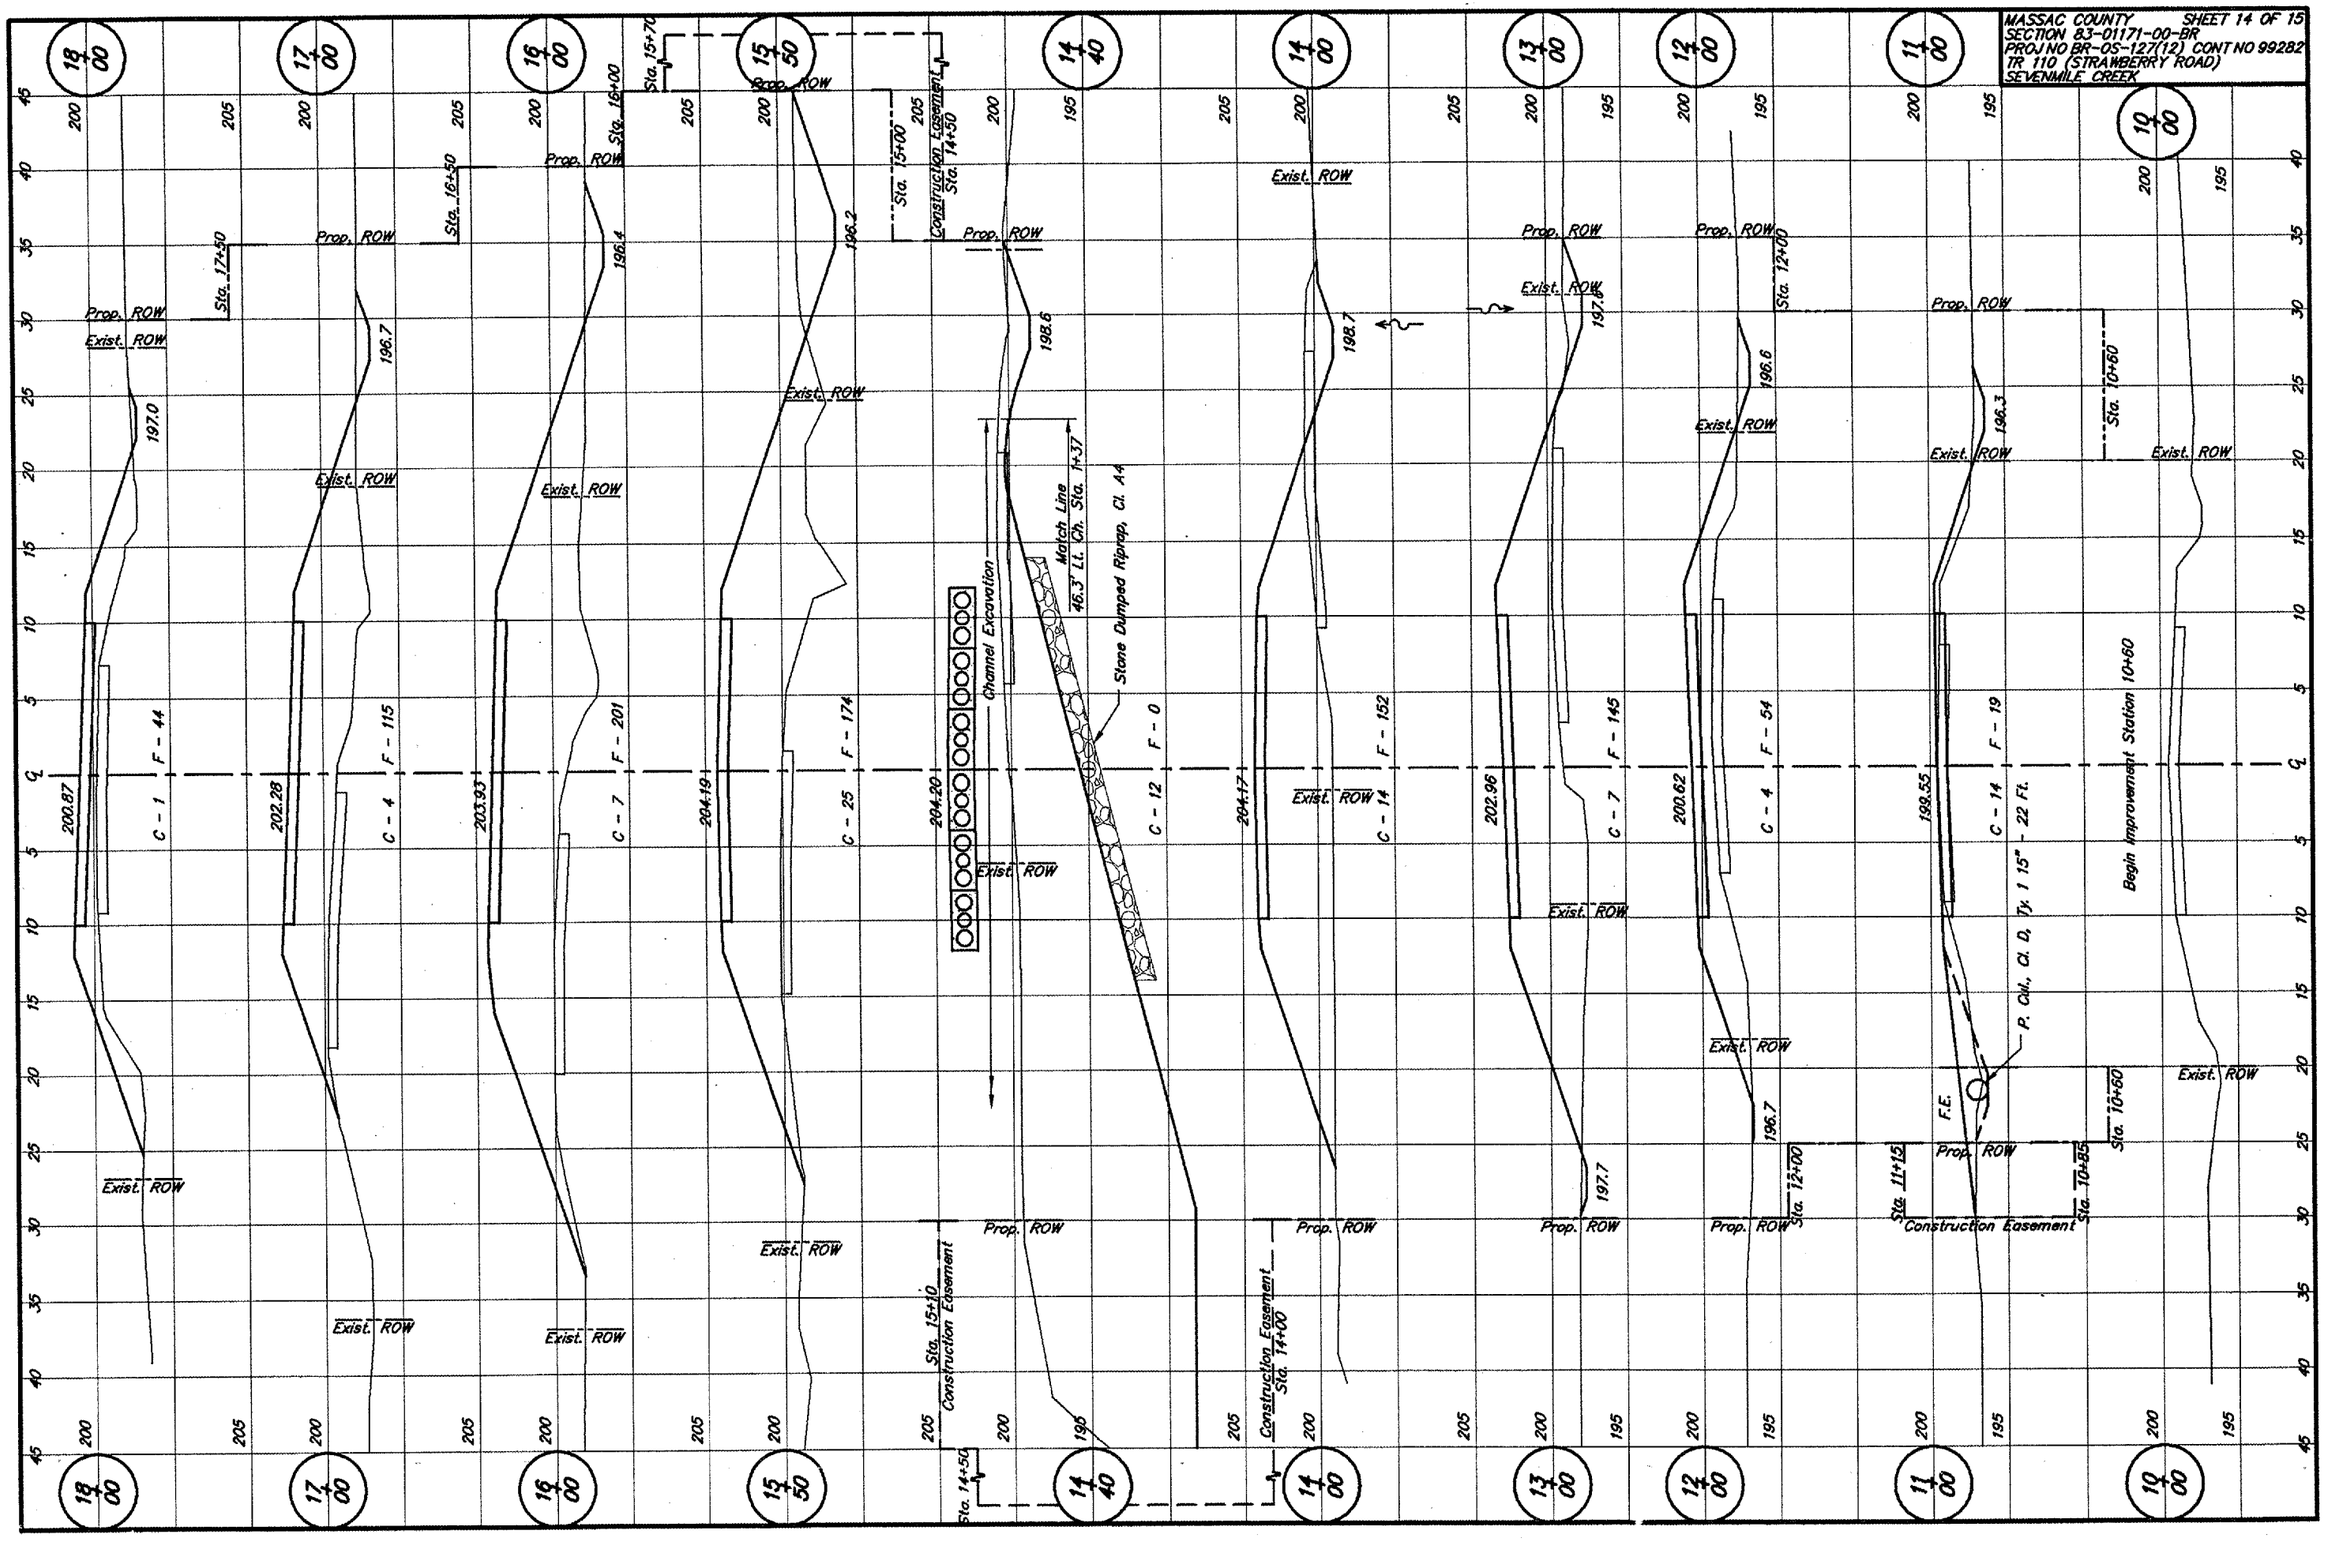
MASSAC COUNTY SHEET 14 OF 15
SECTION 83-01171-00-BR
PROJ NO BR-05-127(12) CONT NO 99282
TR 110 (STRAWBERRY ROAD)
SEVENMILE CREEK
18+00
17+00
16+00
15+50
14+40
14+00
13+00
12+00
11+00
10+00
Prop. ROW
Exist. ROW
Sta. 17+50
Sta. 16+50
Sta. 16+00
Sta. 15+70
Sta. 15+00
Construction Easement Sta. 14+50
Sta. 14+50 Construction Easement
Sta. 15+10 Construction Easement
Construction Easement Sta. 14+00
Sta. 12+00
Sta. 11+15
Sta. 10+85
Sta. 10+60
Construction Easement
Begin Improvement Station 10+60
Channel Excavation
Match Line 46.3' Lt. Ch. Sta. 14+37
Stone Dumped Riprap, Cl. A4
P. Cbl., Cl. D, Ty. 1 15" - 22 Ft.
F.E.
197.0
196.7
196.4
196.2
198.6
198.7
197.7
196.6
196.3
200.87
202.28
203.93
204.19
204.20
204.17
202.96
200.62
199.55
F - 44
C - 1
F - 115
C - 4
F - 201
C - 7
F - 174
C - 25
F - 0
C - 12
F - 152
C - 14
F - 145
C - 7
F - 54
C - 4
F - 19
C - 14