F.A.I. RTE.	SECTION	COUNTY	TOTAL SHEETS	SHEET NO.
80/94	2626.2-R-1	COOK	452	415
STA.		TO STA.		
FED. ROAD DIST. NO.		ILLINOIS	FED. AID PROJECT	
CONTRACT NO. 62113			INDOT DES. NO 0100987	

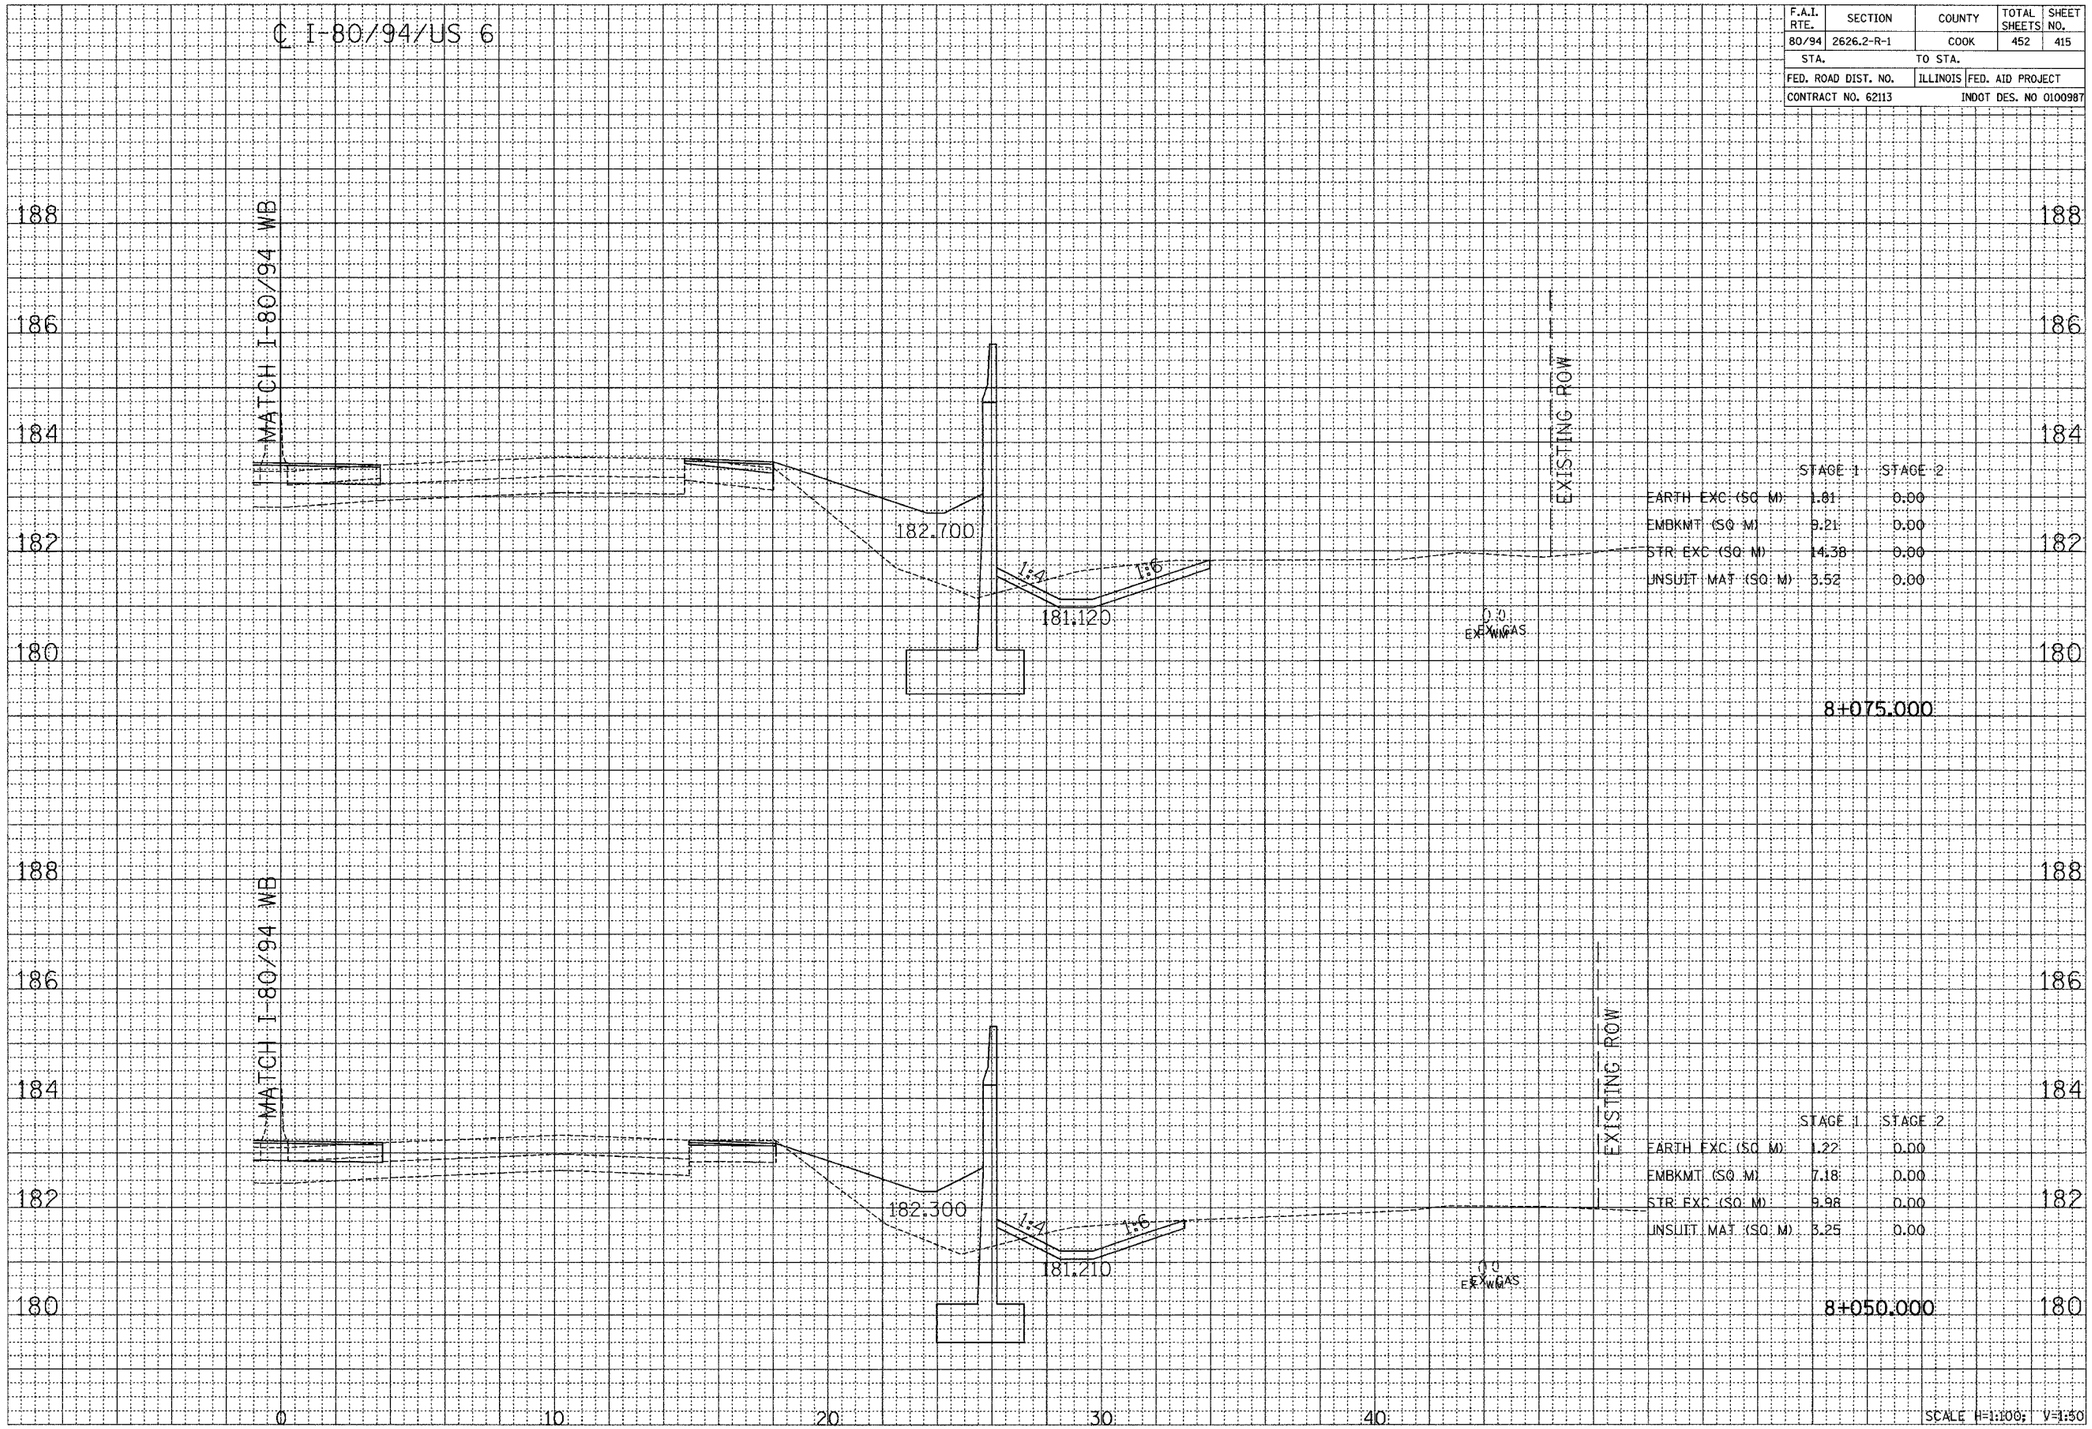

	STAGE 1	STAGE 2
EARTH EXC (SQ M)	1.81	0.00
EMBKMT (SQ M)	9.21	0.00
STR EXC (SQ M)	14.38	0.00
UNSUIT MAT (SQ M)	3.52	0.00

	STAGE 1	STAGE 2
EARTH EXC (SQ M)	1.22	0.00
EMBKMT (SQ M)	7.18	0.00
STR EXC (SQ M)	9.98	0.00
UNSUIT MAT (SQ M)	3.25	0.00

CROSS SECTION - I-80/94/US 6