| F.A.Z RTE. | SECTION | COUNTY | TOTAL SHEETS | SHEET NO. |
|---|---|---|---|---|
| 22 | 16R | WHITESIDE | 201 | 37 |
| STA. 487+00 | | TO STA. 1472+00 | | |
| FED. ROAD DIST. NO. | ILLINOIS | FED. AID PROJECT | | |

CONTRACT NO. 64656

IL RTE 78/E MOLINE RD
PROPOSED CURVE DATA
PI STA. = 1483+32.87
Δ = 44° 13′ 30″ (RT)
D = 7° 38′ 22″
R = 750.00′
T = 304.73′
L = 578.90′
E = 59.54′
e = 0.04 ft/ft
T.R. = 53′
S.E. RUN = 188′
P.C. STA. = 1480+28.14
P.T. STA. = 486+07.04
STA. 1478+85.14 NORMAL CROWN
STA. 1480+77.14 FULL S.E.
STA. 485+62.04 FULL S.E.
STA. 487+50.04 NORMAL CROWN

IL RTE 78
EXISTING CURVE DATA
PI STA. = 483+39.78
Δ = 100° 05′ 36″ (LT)
D = 18° 47′ 07″
R = 305.00′
T = 364.09′
L = 532.82′
E = 169.96′
e = -----
T.R. = -----
S.E. RUN = -----
P.C. STA. = 479+75.69
P.T. STA. = 485+08.52

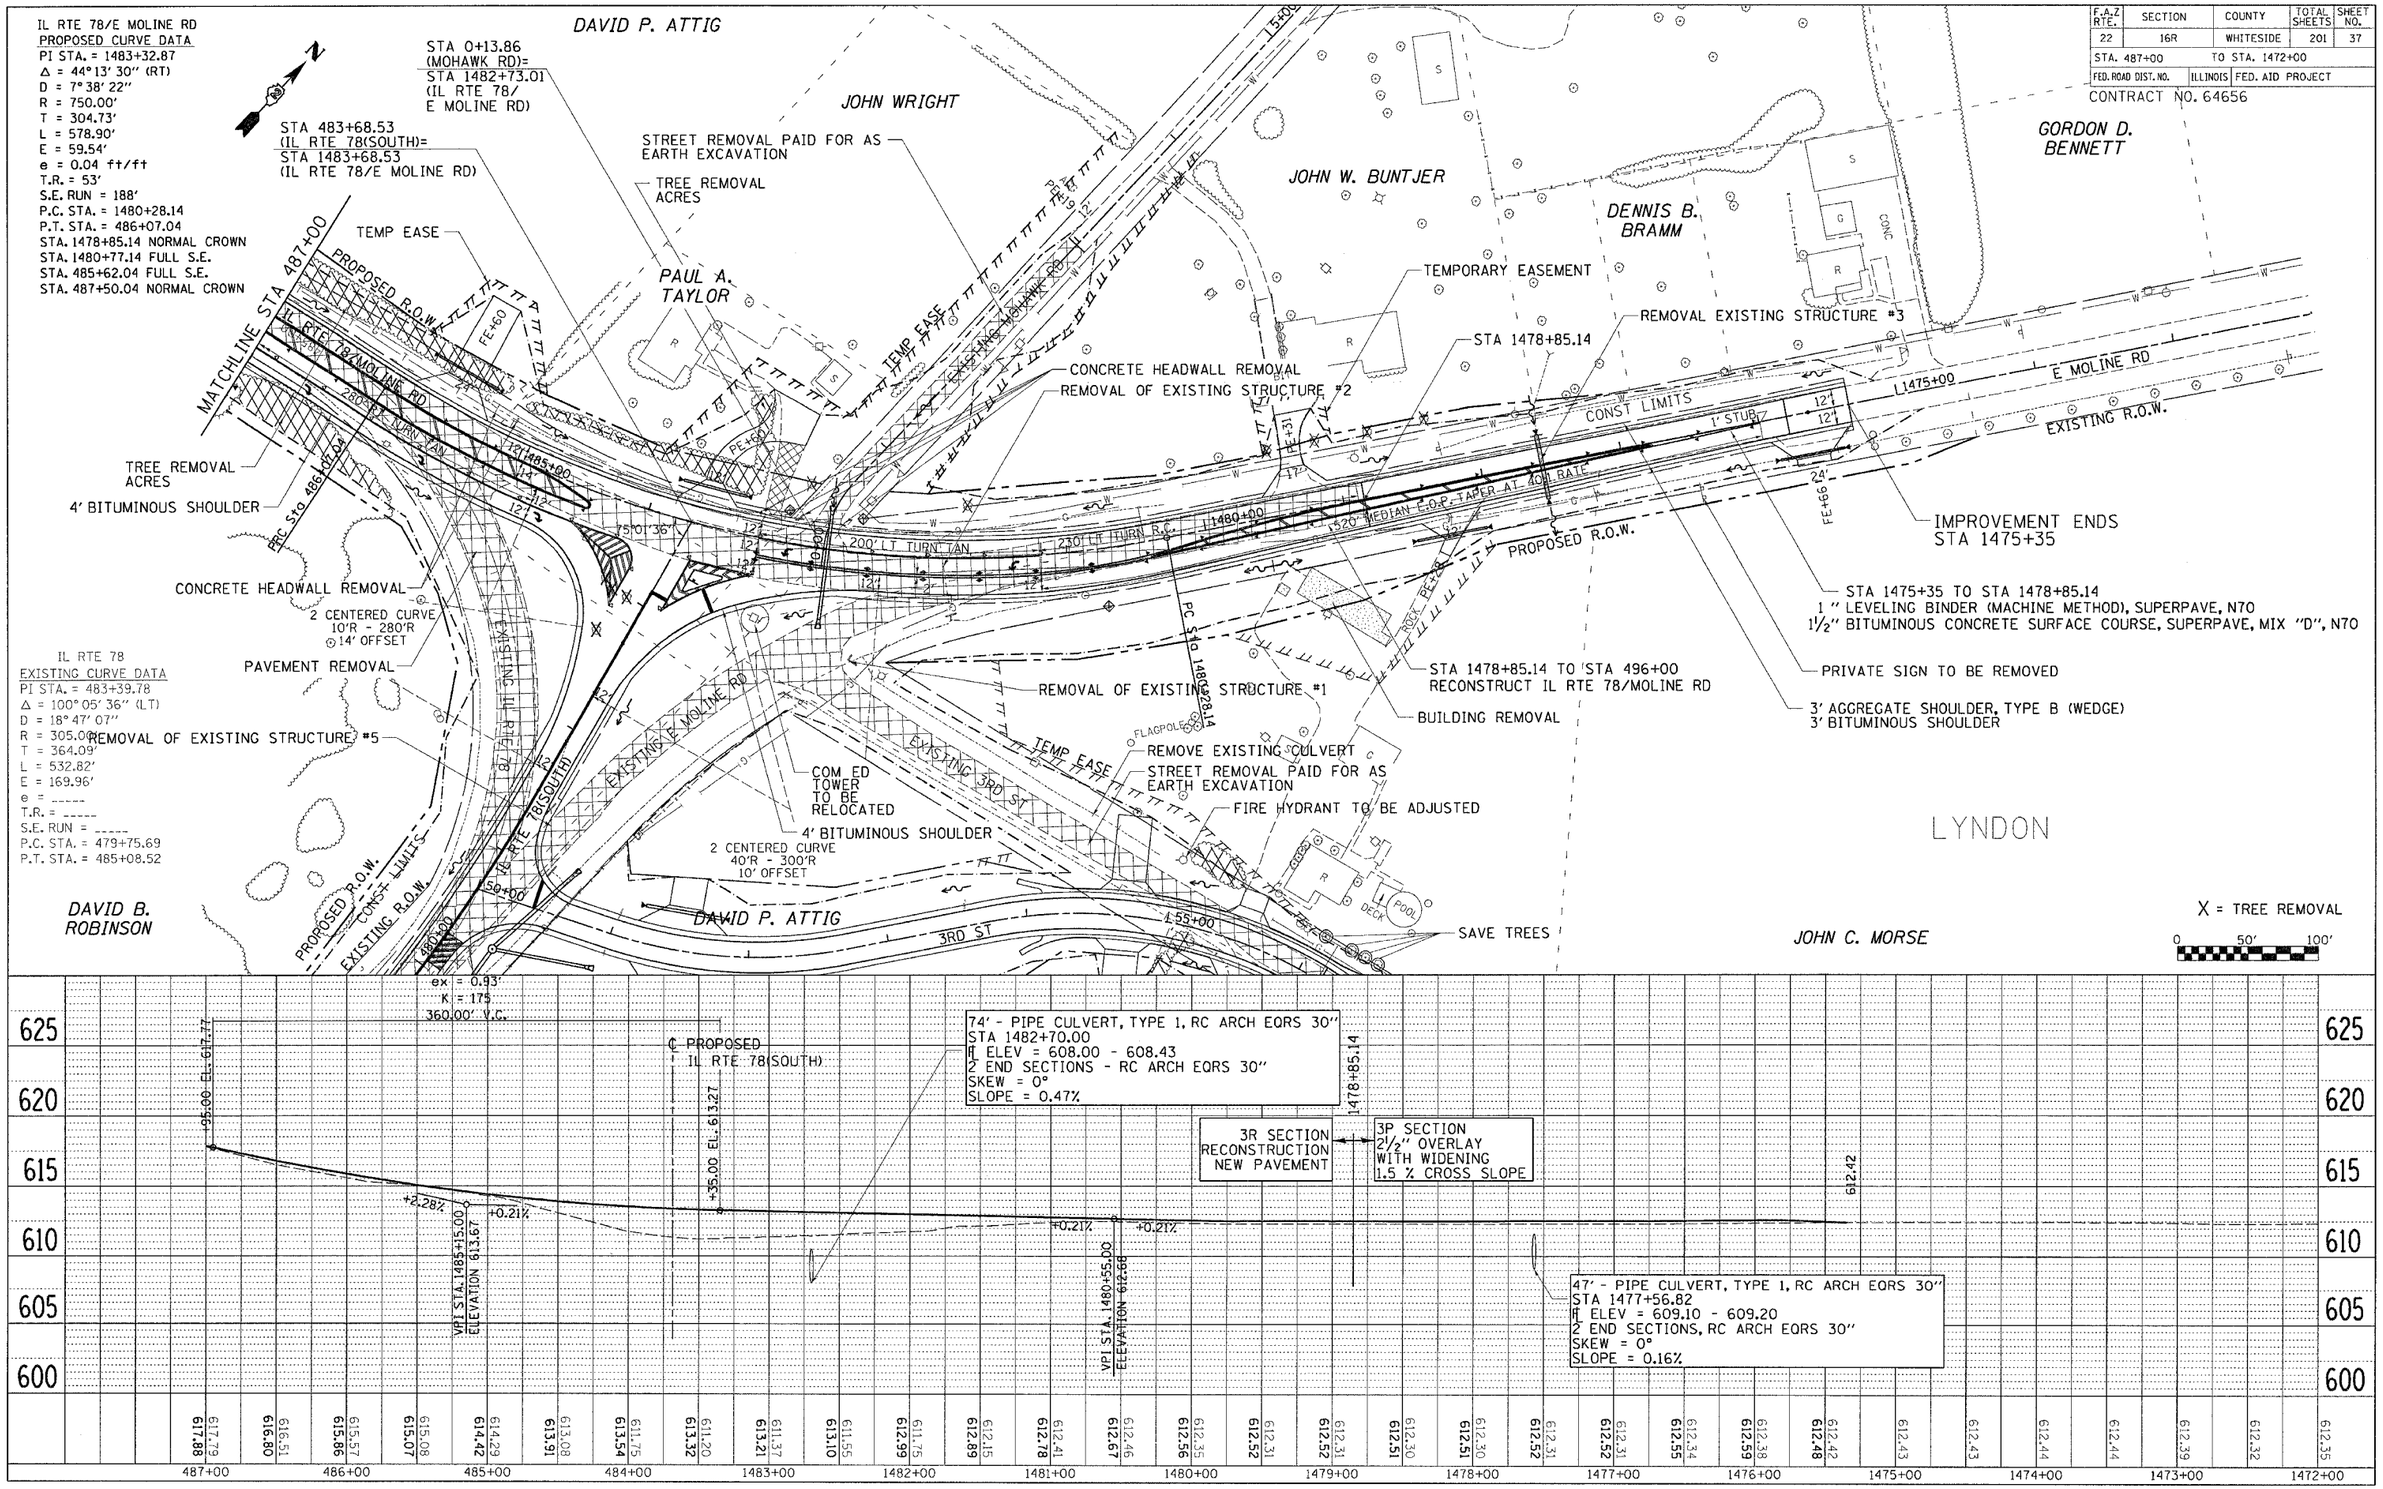


PLAN — SURVEYED / DRAWN / ALIGNMENT CHECKED / RT. OF WAY CHECKED / PRELIM. ILL. NAME / NOTE BOOK NO. / DATE

PROFILE — SURVEYED / DRAWN / GRADES CHECKED / B.M. NOTED / STRUCTURE NOTATIONS CH'KD / NOTE BOOK NO. / BY / DATE

Mon Apr 12 10:48:37 2004
c:\pw_work\pw28\95971\d0895971p1n1.dgn

# IL RTE 78/MOLINE RD