F.A.P. RTE.	SECTION	COUNTY	TOTAL SHEETS	SHEET NO.
22	16R	WHITESIDE	201	39
STA.		TO STA.		
FED. ROAD DIST. NO.	ILLINOIS	FED. AID PROJECT		

CONTRACT NO. 64656

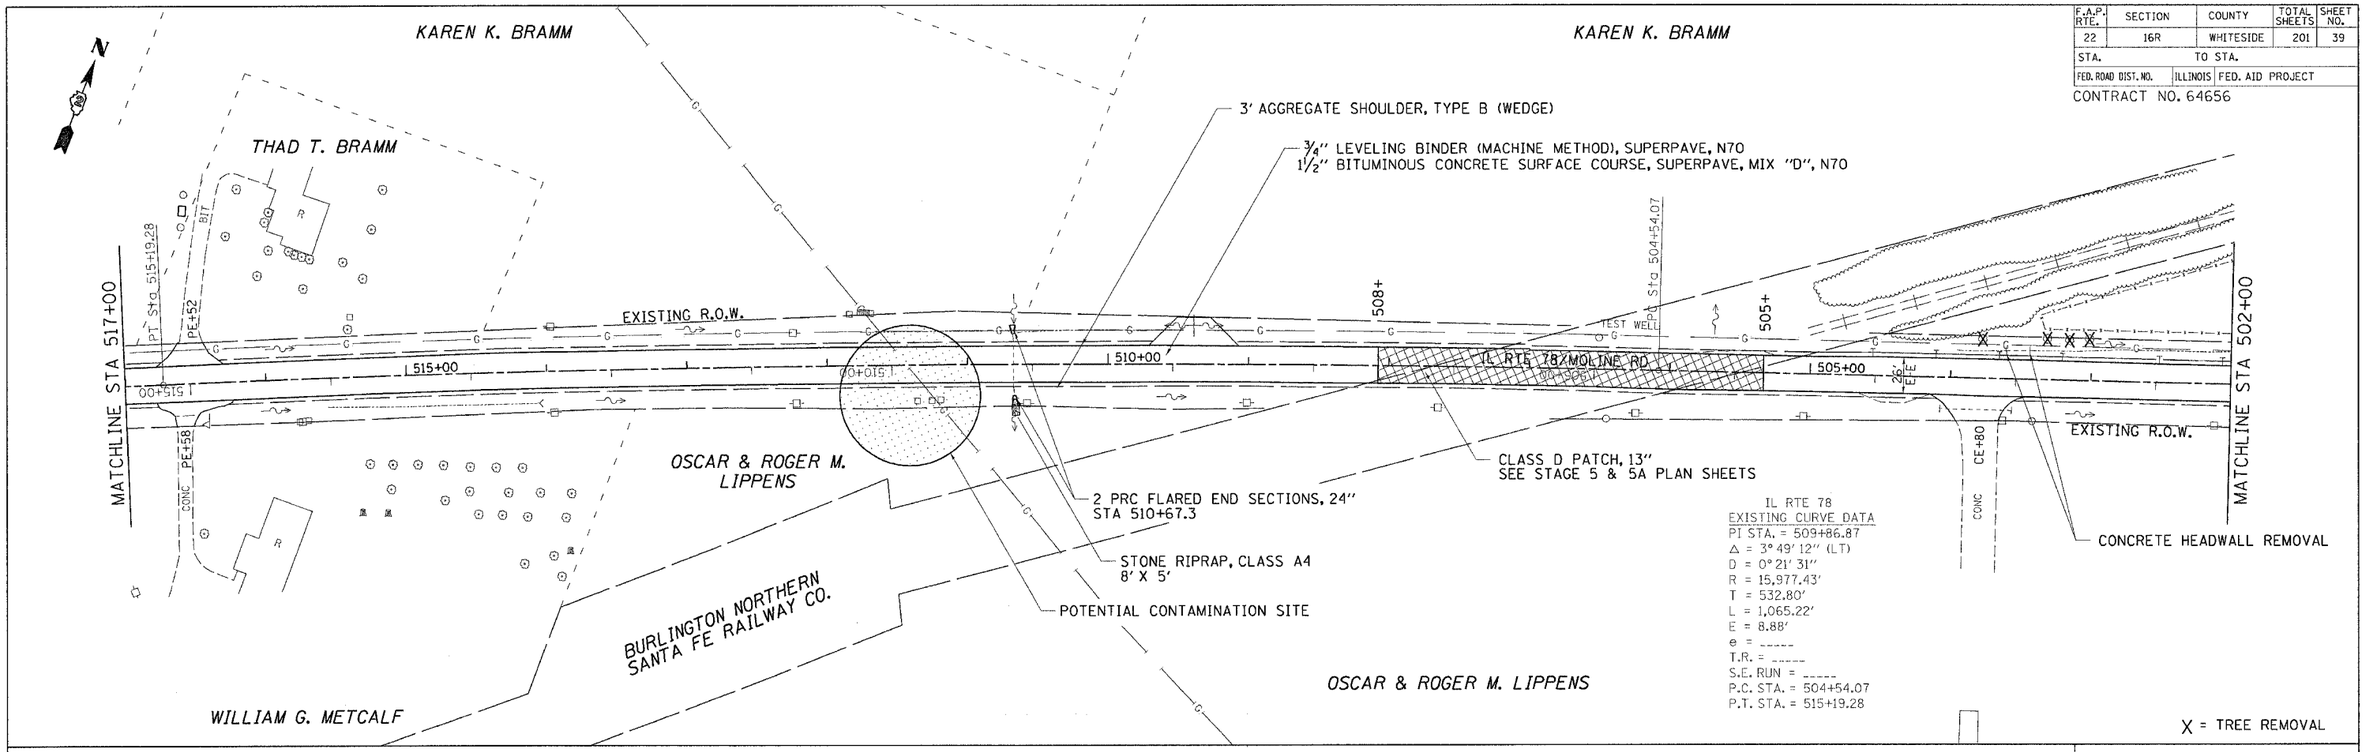

IL RTE 78
EXISTING CURVE DATA
PI STA. = 509+86.87
Δ = 3° 49' 12" (LT)
D = 0° 21' 31"
R = 15,977.43'
T = 532.80'
L = 1,065.22'
E = 8.88'
e = -----
T.R. = -----
S.E. RUN = -----
P.C. STA. = 504+54.07
P.T. STA. = 515+19.28

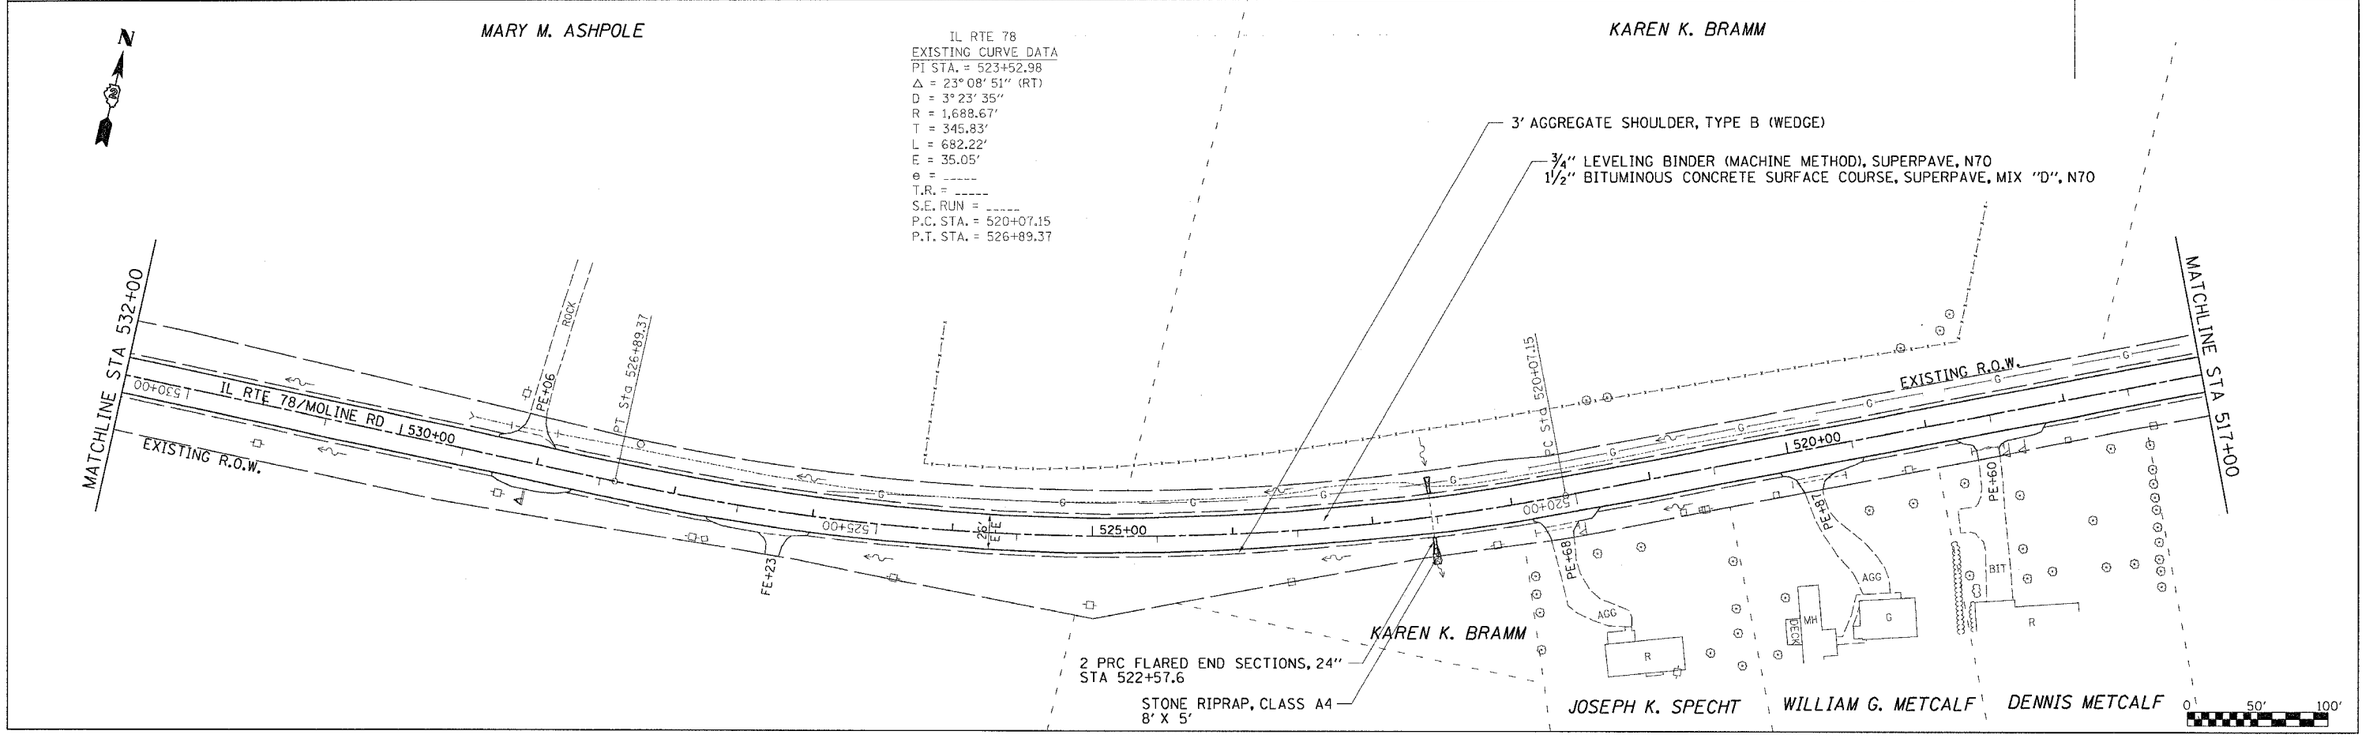

IL RTE 78
EXISTING CURVE DATA
PI STA. = 523+52.98
Δ = 23° 08' 51" (RT)
D = 3° 23' 35"
R = 1,688.67'
T = 345.83'
L = 682.22'
E = 35.05'
e = -----
T.R. = -----
S.E. RUN = -----
P.C. STA. = 520+07.15
P.T. STA. = 526+89.37

Mon Apr 12 10:40:38 2004
c:\pw_pw1\pw_pw1\1385997\plnl.dgn

IL RTE 78/MOLINE RD