F.A.P RTE.	SECTION	COUNTY	TOTAL SHEETS	SHEET NO.
22	16R	WHITESIDE	201	44
STA.		TO STA.		
FED. ROAD DIST. NO.	ILLINOIS	FED. AID PROJECT		

CONTRACT NO. 64656

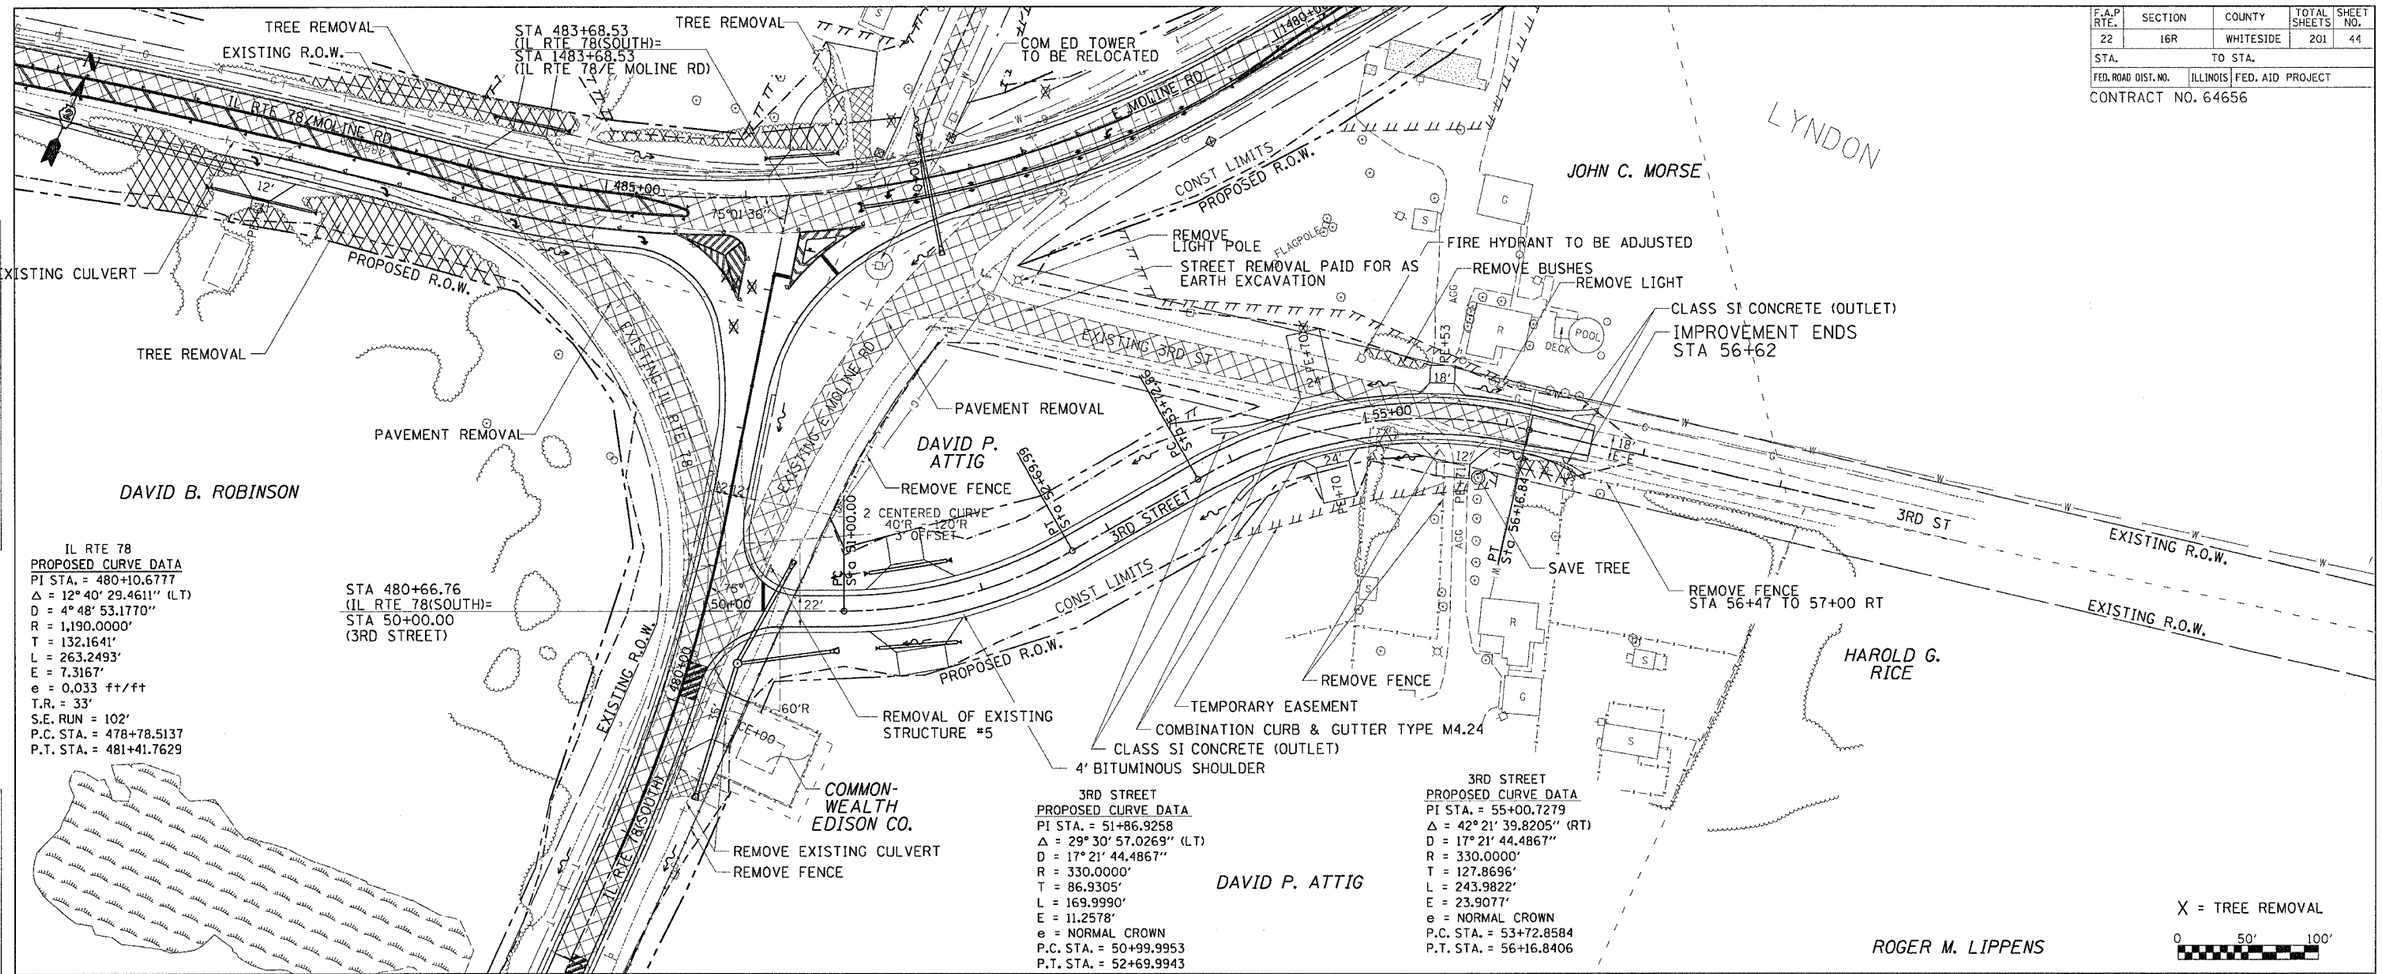

3RD STREET
PROPOSED CURVE DATA
PI STA. = 51+86.9258
Δ = 29° 30' 57.0269" (LT)
D = 17° 21' 44.4867"
R = 330.0000'
T = 86.9305'
L = 169.9990'
E = 11.2578'
e = NORMAL CROWN
P.C. STA. = 50+99.9953
P.T. STA. = 52+69.9943

3RD STREET
PROPOSED CURVE DATA
PI STA. = 55+00.7279
Δ = 42° 21' 39.8205" (RT)
D = 17° 21' 44.4867"
R = 330.0000'
T = 127.8696'
L = 243.9822'
E = 23.9077'
e = NORMAL CROWN
P.C. STA. = 53+72.8584
P.T. STA. = 56+16.8406

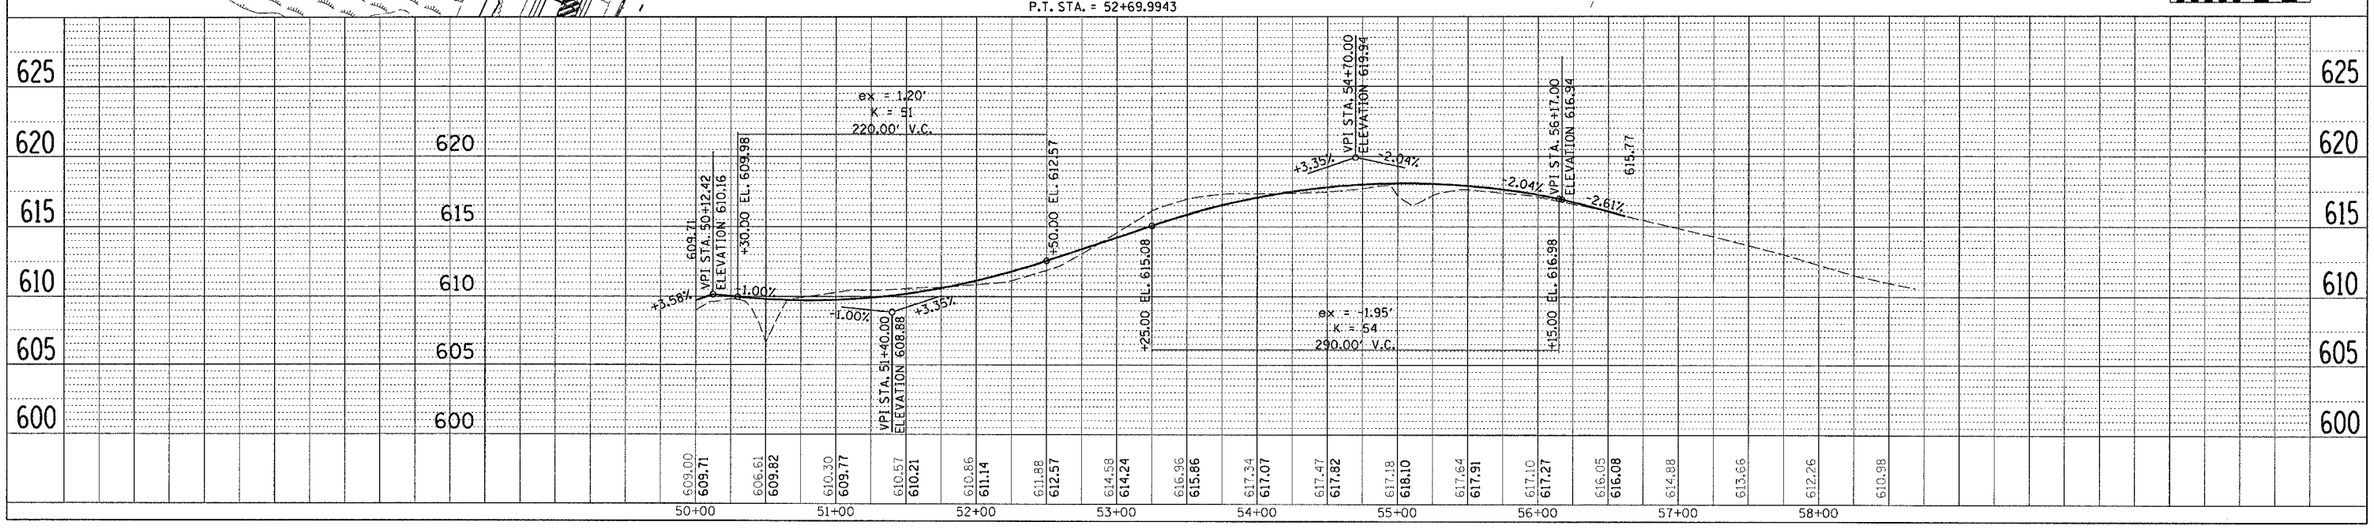

3RD STREET

PLAN
NOTE BOOK NO.
SURVEYED
PLOTTED
ALIGNMENT CHECKED
RT. OF WAY CHECKED
CADD FILE NAME
BY
DATE

PROFILE
NOTE BOOK NO.
SURVEYED
PLOTTED
GRADES CHECKED
B.M. NOTED
STRUCTURE NOTATNS CHKD
BY
DATE

Mon Apr 12 10:40:38 2004
c:\projects\p206997\d06997plnl.dgn