F.A.P. RTE.	SECTION	COUNTY	TOTAL SHEETS	SHEET NO.
22	16R	WHITESIDE	201	94
STA.		TO STA.		
FED. ROAD DIST. NO.	ILLINOIS	FED. AID PROJECT		

CONTRACT NO. 64656

PAVEMENT ELEVATION DETAILS

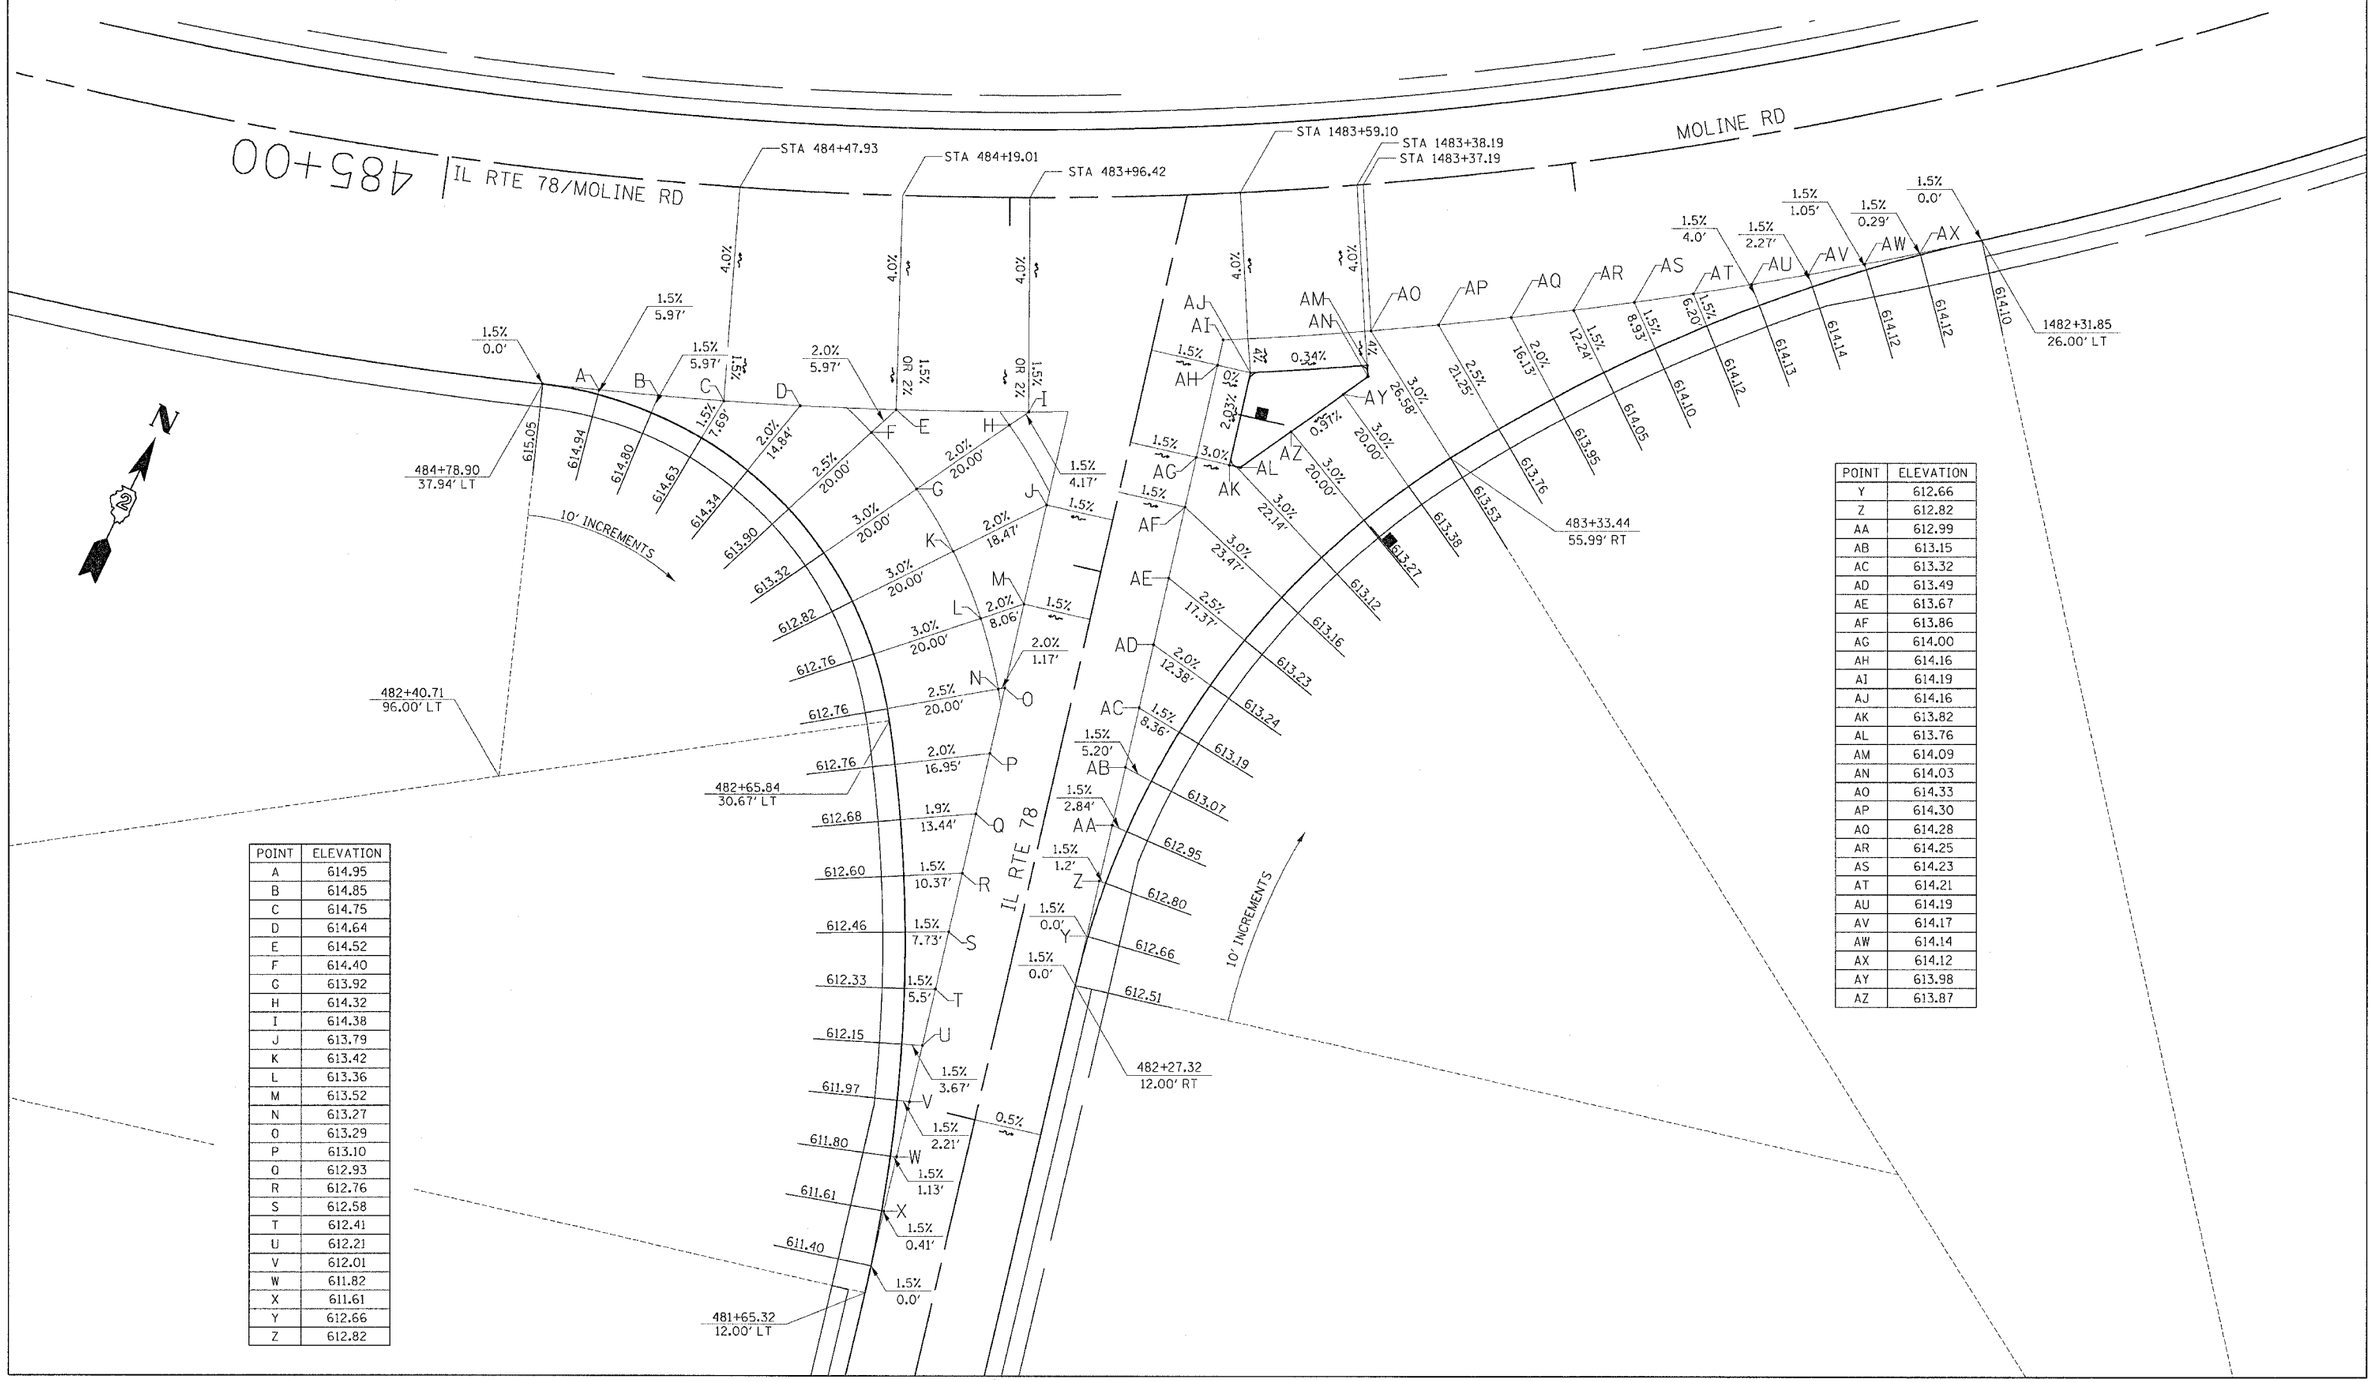

POINT	ELEVATION
A	614.95
B	614.85
C	614.75
D	614.64
E	614.52
F	614.40
G	613.92
H	614.32
I	614.38
J	613.79
K	613.42
L	613.36
M	613.52
N	613.27
O	613.29
P	613.10
Q	612.93
R	612.76
S	612.58
T	612.41
U	612.21
V	612.01
W	611.82
X	611.61
Y	612.66
Z	612.82

POINT	ELEVATION
Y	612.66
Z	612.82
AA	612.99
AB	613.15
AC	613.32
AD	613.49
AE	613.67
AF	613.86
AG	614.00
AH	614.16
AI	614.19
AJ	614.16
AK	613.82
AL	613.76
AM	614.09
AN	614.03
AO	614.33
AP	614.30
AQ	614.28
AR	614.25
AS	614.23
AT	614.21
AU	614.19
AV	614.17
AW	614.14
AX	614.12
AY	613.98
AZ	613.87

PAVEMENT ELEVATION DETAILS

IL RTE 78 /MOLINE RD