F.A.P. RTE.	SECTION	COUNTY	TOTAL SHEETS	SHEET NO.
22	16R	WHITESIDE	201	95
STA.		TO STA.		
FED. ROAD DIST. NO.	ILLINOIS	FED. AID PROJECT		

CONTRACT NO. 64656

PAVEMENT ELEVATION DETAILS

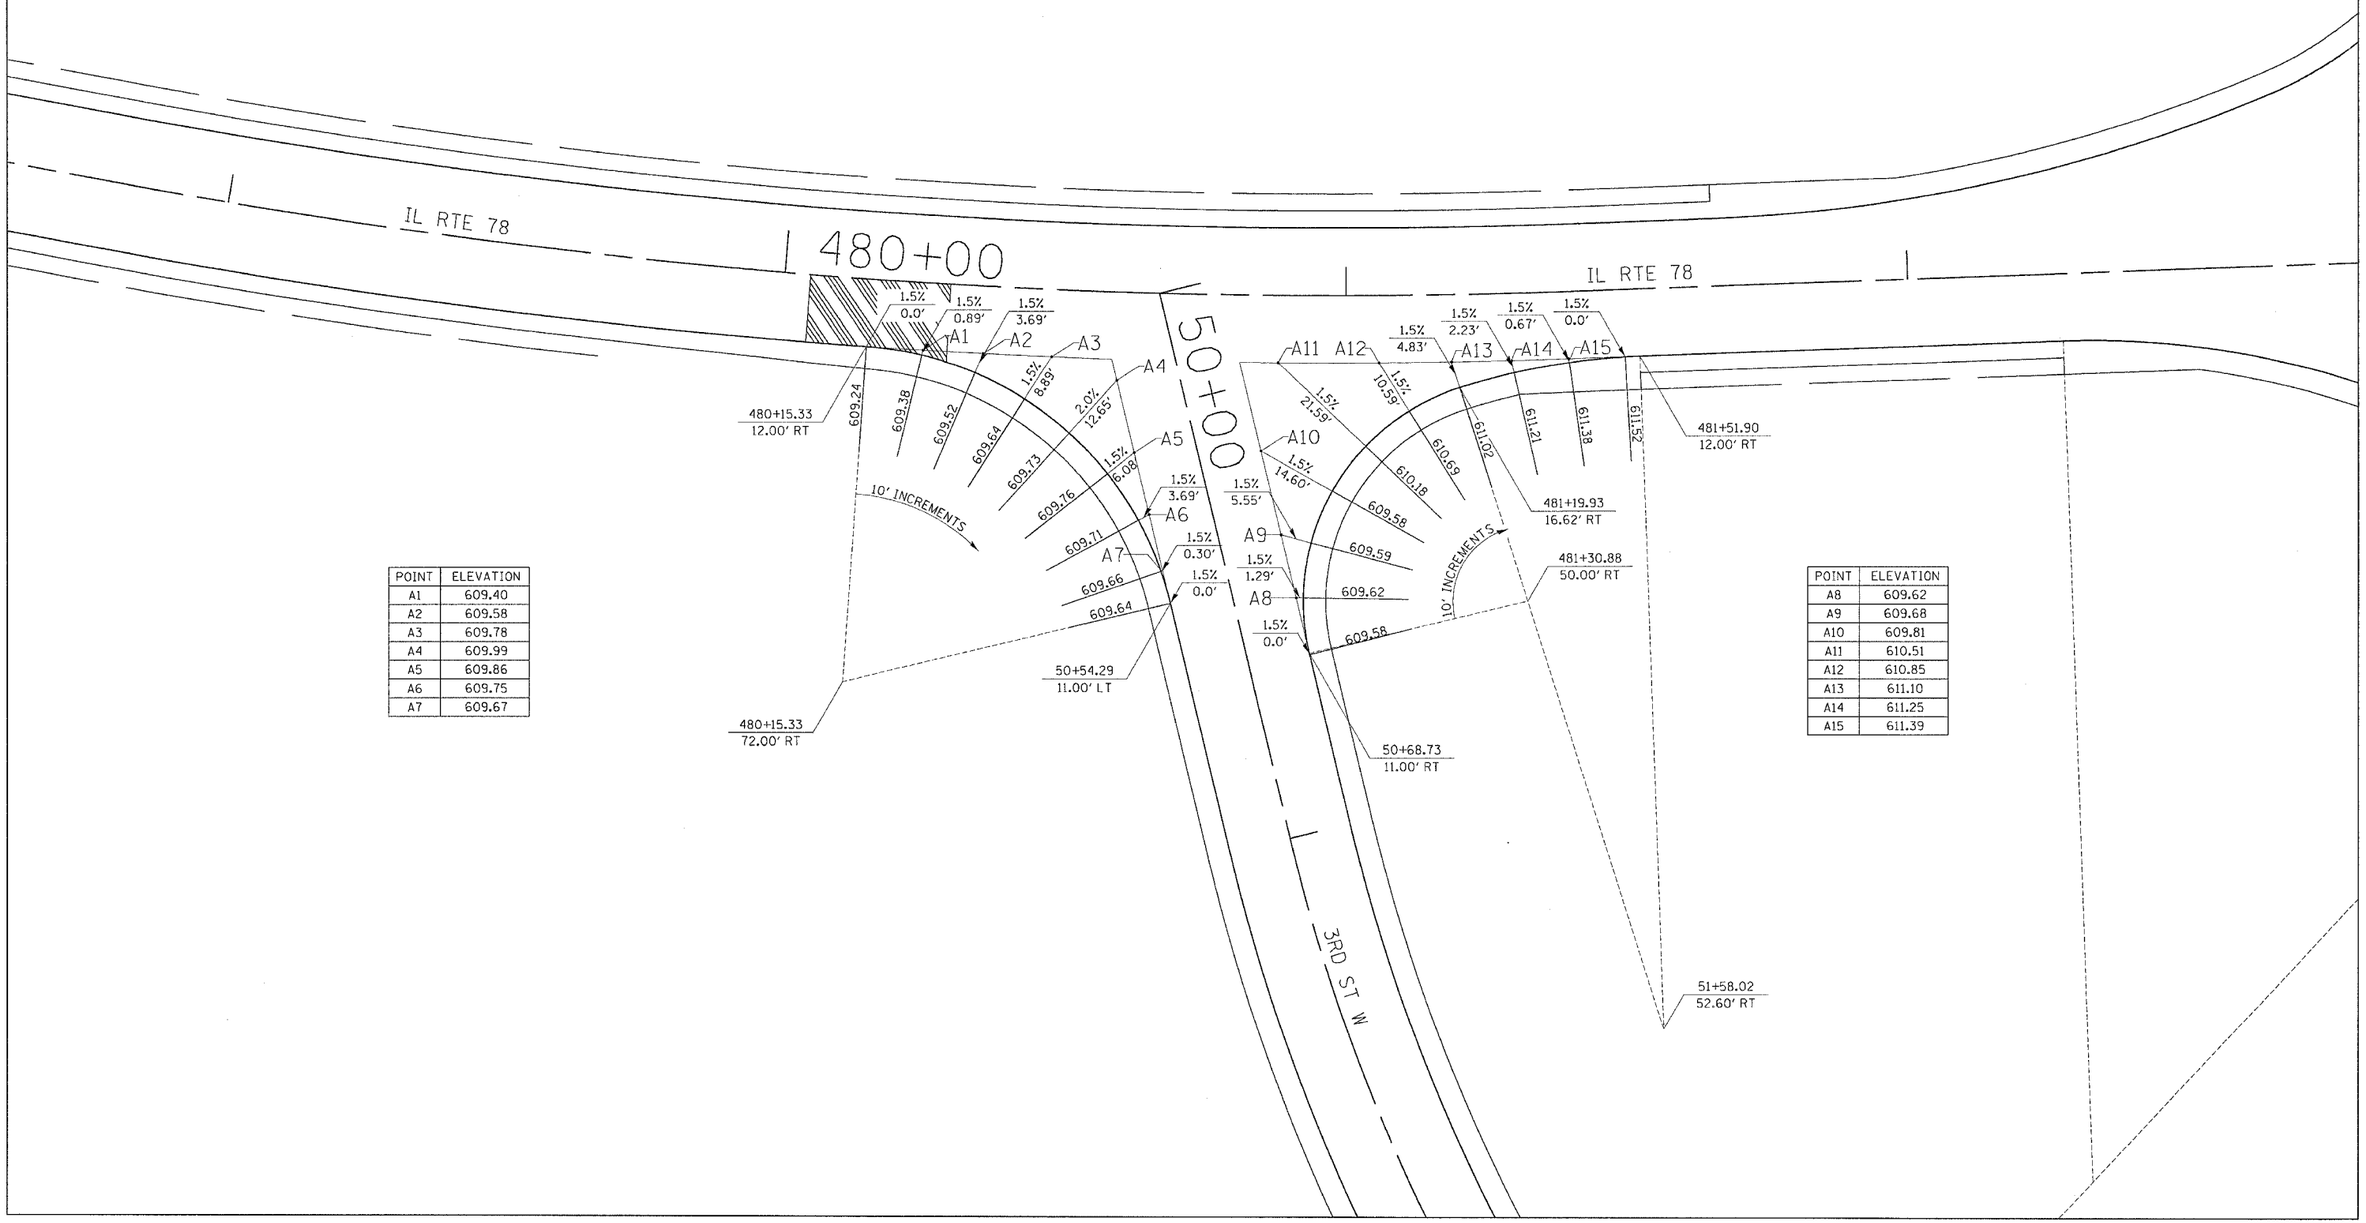

POINT	ELEVATION
A1	609.40
A2	609.58
A3	609.78
A4	609.99
A5	609.86
A6	609.75
A7	609.67

POINT	ELEVATION
A8	609.62
A9	609.68
A10	609.81
A11	610.51
A12	610.85
A13	611.10
A14	611.25
A15	611.39

PAVEMENT ELEVATION DETAILS

IL RTE 78 /3RD ST W