F.A.P. RTE.	SECTION	COUNTY	TOTAL SHEETS	SHEET NO.
653	105BR-2	PUTNAM		18
STA.		TO STA.		
FED. ROAD DIST. NO.	ILLINOIS	FED. AID PROJECT		

CONTRACT NO. 66284

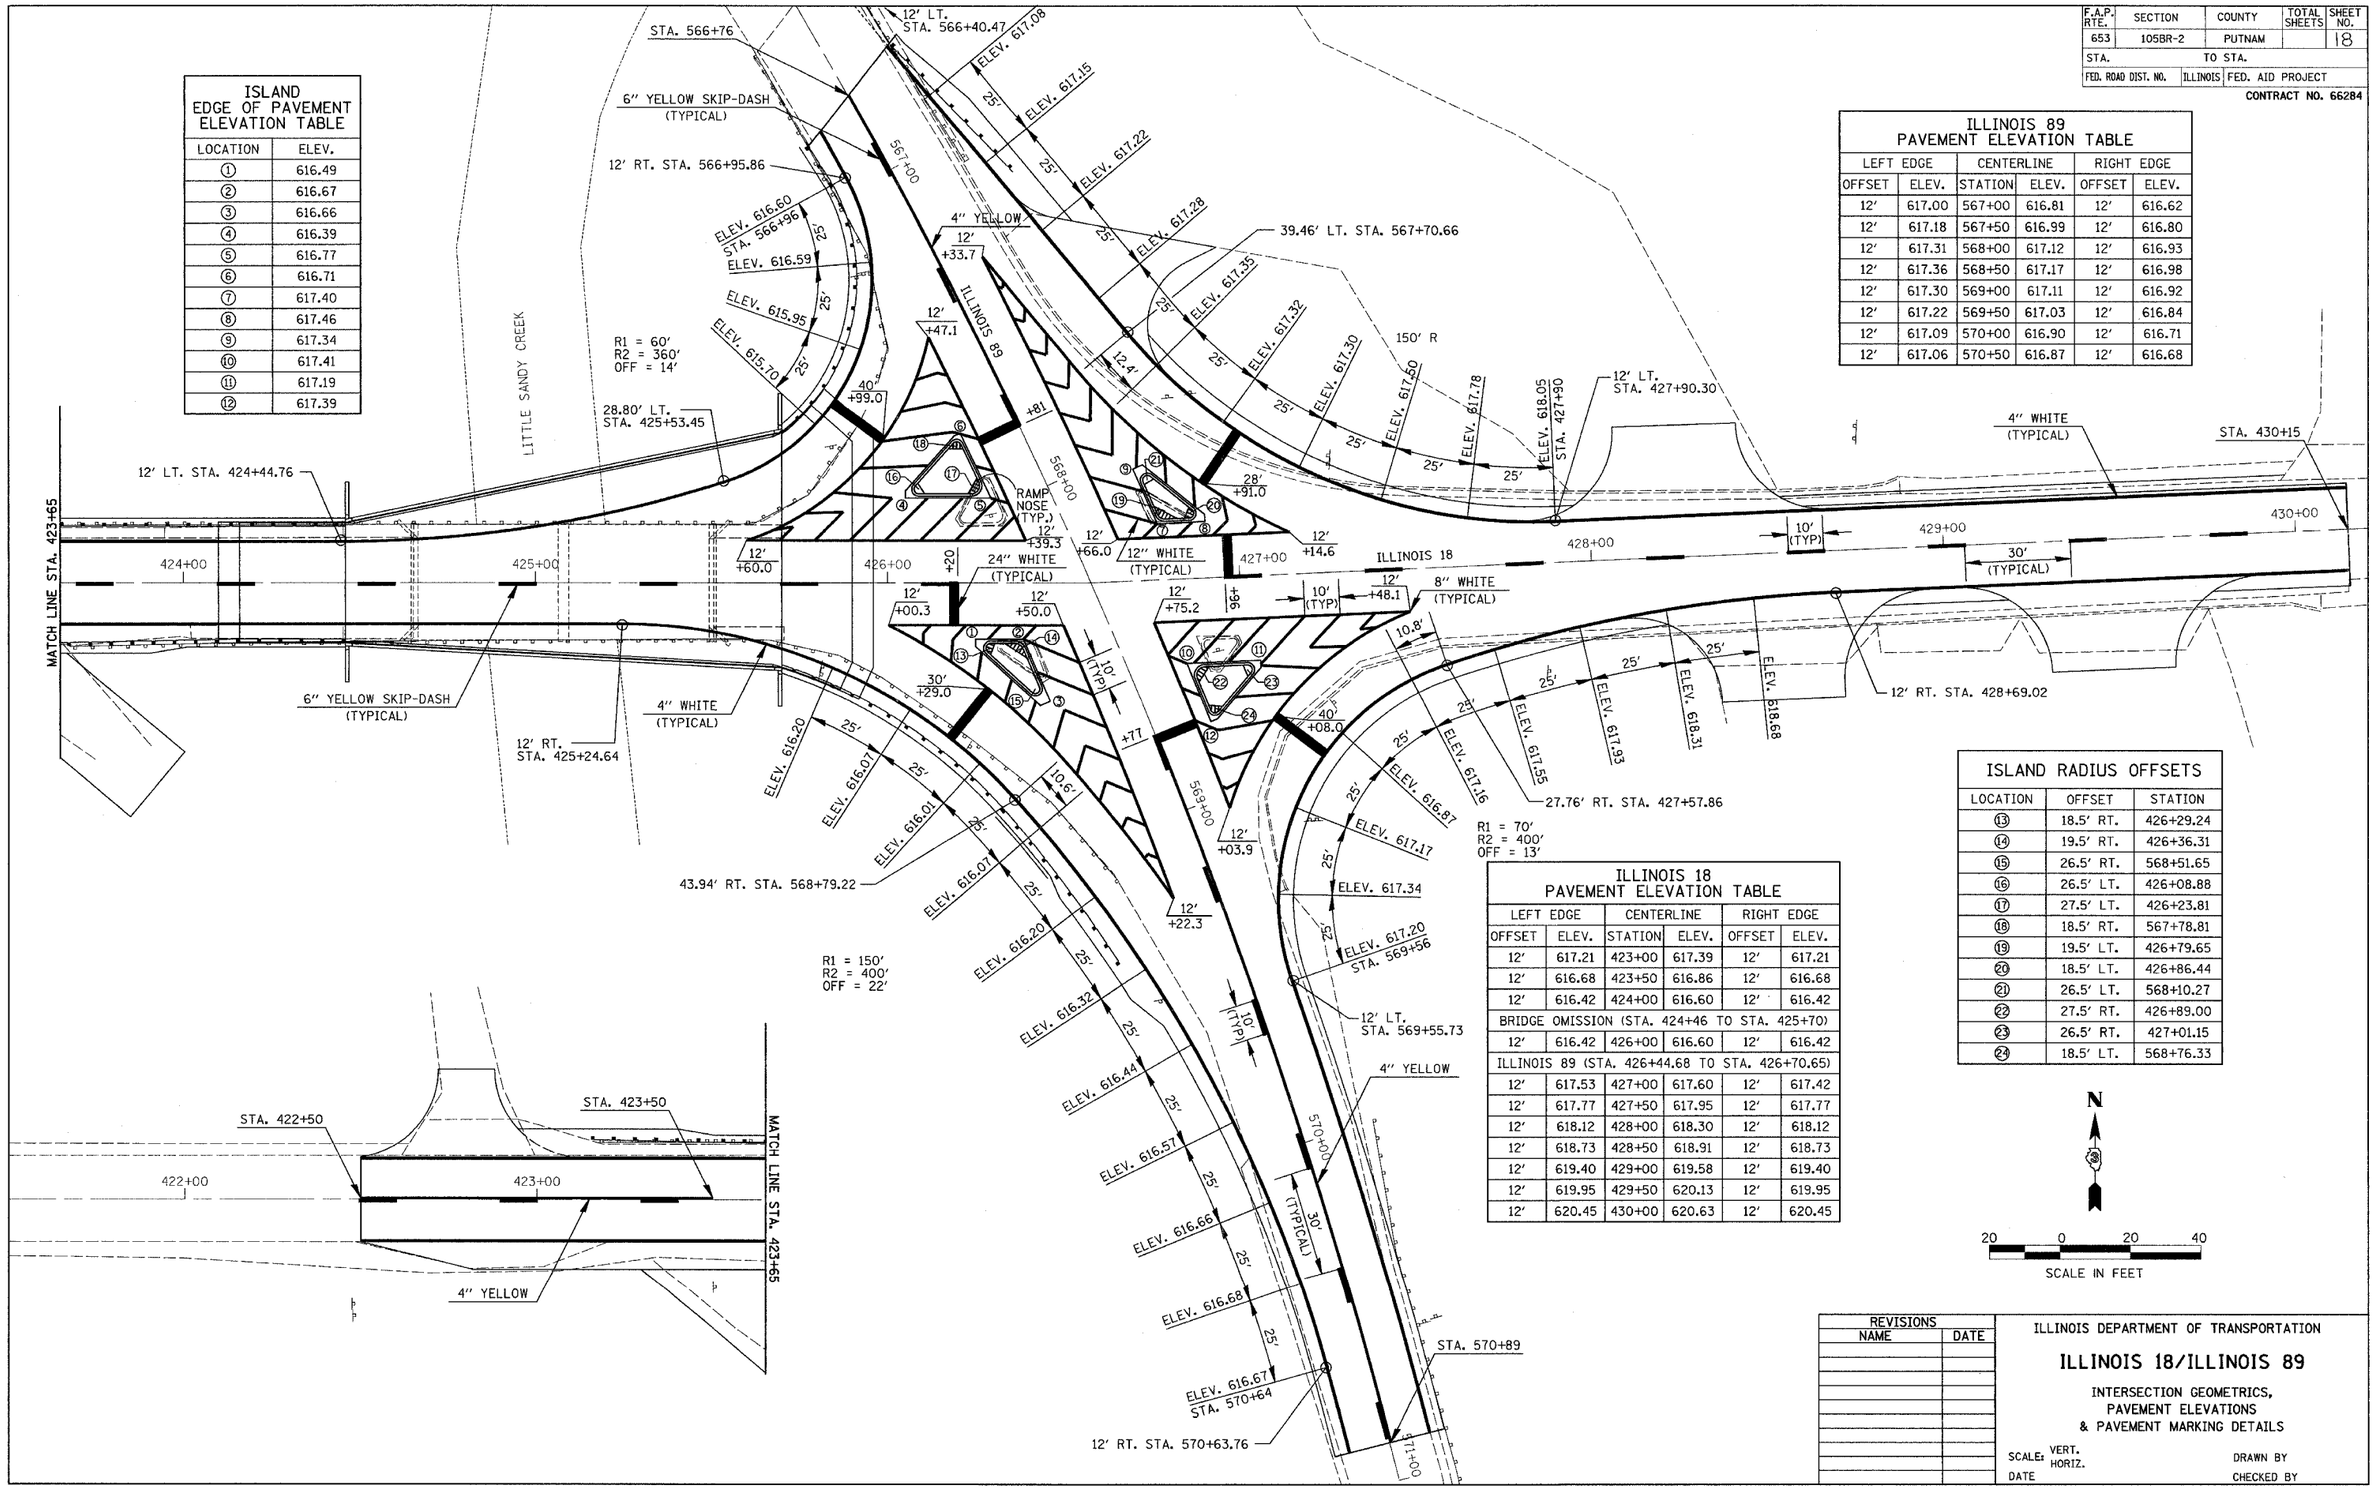

ISLAND EDGE OF PAVEMENT ELEVATION TABLE

LOCATION	ELEV.
1	616.49
2	616.67
3	616.66
4	616.39
5	616.77
6	616.71
7	617.40
8	617.46
9	617.34
10	617.41
11	617.19
12	617.39

ILLINOIS 89 PAVEMENT ELEVATION TABLE

LEFT EDGE		CENTERLINE		RIGHT EDGE	
OFFSET	ELEV.	STATION	ELEV.	OFFSET	ELEV.
12'	617.00	567+00	616.81	12'	616.62
12'	617.18	567+50	616.99	12'	616.80
12'	617.31	568+00	617.12	12'	616.93
12'	617.36	568+50	617.17	12'	616.98
12'	617.30	569+00	617.11	12'	616.92
12'	617.22	569+50	617.03	12'	616.84
12'	617.09	570+00	616.90	12'	616.71
12'	617.06	570+50	616.87	12'	616.68

ILLINOIS 18 PAVEMENT ELEVATION TABLE

LEFT EDGE		CENTERLINE		RIGHT EDGE	
OFFSET	ELEV.	STATION	ELEV.	OFFSET	ELEV.
12'	617.21	423+00	617.39	12'	617.21
12'	616.68	423+50	616.86	12'	616.68
12'	616.42	424+00	616.60	12'	616.42
BRIDGE OMISSION (STA. 424+46 TO STA. 425+70)					
12'	616.42	426+00	616.60	12'	616.42
ILLINOIS 89 (STA. 426+44.68 TO STA. 426+70.65)					
12'	617.53	427+00	617.60	12'	617.42
12'	617.77	427+50	617.95	12'	617.77
12'	618.12	428+00	618.30	12'	618.12
12'	618.73	428+50	618.91	12'	618.73
12'	619.40	429+00	619.58	12'	619.40
12'	619.95	429+50	620.13	12'	619.95
12'	620.45	430+00	620.63	12'	620.45

ISLAND RADIUS OFFSETS

LOCATION	OFFSET	STATION
13	18.5' RT.	426+29.24
14	19.5' RT.	426+36.31
15	26.5' RT.	568+51.65
16	26.5' LT.	426+08.88
17	27.5' LT.	426+23.81
18	18.5' RT.	567+78.81
19	19.5' LT.	426+79.65
20	18.5' LT.	426+86.44
21	26.5' LT.	568+10.27
22	27.5' RT.	426+89.00
23	26.5' RT.	427+01.15
24	18.5' LT.	568+76.33

N

20 0 20 40

SCALE IN FEET

REVISIONS	
NAME	DATE

ILLINOIS DEPARTMENT OF TRANSPORTATION

ILLINOIS 18/ILLINOIS 89

INTERSECTION GEOMETRICS, PAVEMENT ELEVATIONS & PAVEMENT MARKING DETAILS

SCALE: VERT. HORIZ.

DATE

DRAWN BY

CHECKED BY

...\i118\int Detail\int detail.dgn 06/30/2004 10:18:54 AM