ROUTE	SECTION	COUNTY	SHEET	SHEETS
FAU 2657	081	LAKE	15	92
PLAN & PROFILE STA. 50+000			TO STA. 50+251.471	
93-00081-04-CH		ILLINOIS	BUFFALO GROVE ROAD	

Contract No. 83656

REMOVAL LEGEND

- BIT PVMT REM
- PCC PVMT REM
- COMB C&G REM
- SW REM

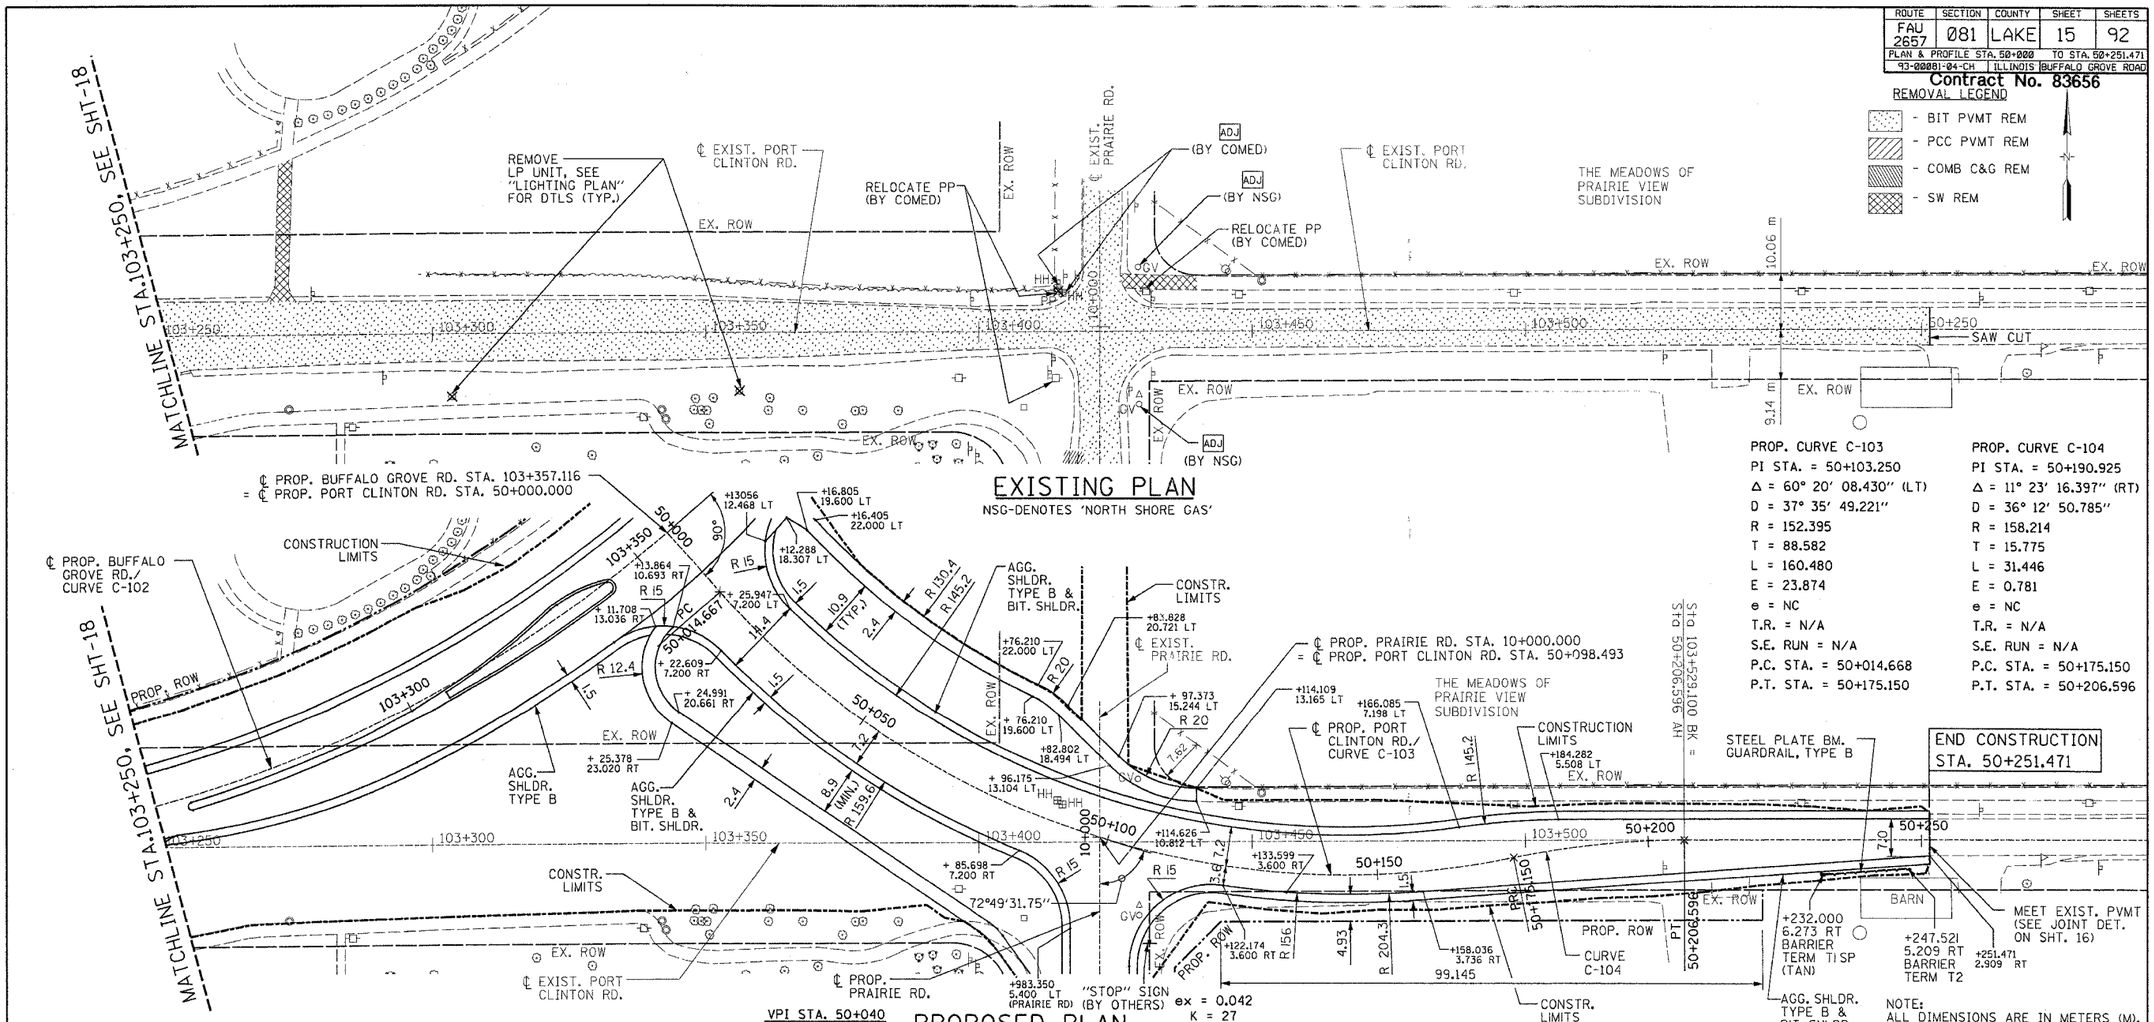

PROP. CURVE C-103
PI STA. = 50+103.250
Δ = 60° 20' 08.430" (LT)
D = 37° 35' 49.221"
R = 152.395
T = 88.582
L = 160.480
E = 23.874
e = NC
T.R. = N/A
S.E. RUN = N/A
P.C. STA. = 50+014.668
P.T. STA. = 50+175.150

PROP. CURVE C-104
PI STA. = 50+190.925
Δ = 11° 23' 16.397" (RT)
D = 36° 12' 50.785"
R = 158.214
T = 15.775
L = 31.446
E = 0.781
e = NC
T.R. = N/A
S.E. RUN = N/A
P.C. STA. = 50+175.150
P.T. STA. = 50+206.596

NOTE:
ALL DIMENSIONS ARE IN METERS (M), UNLESS NOTED OTHERWISE

LAKE COUNTY DIVISION OF TRANSPORTATION
METRIC PLAN AND PROFILE

PRØFILE SCALE HORIZ. 1:500 VERT. 1:50

P:\projects\01600\Civil\Final_Sheets\Road\PCR-PP.dgn
04/15/2004
08:18:30 AM

PORT CLINTON ROAD - ROADWAY PLAN & PROFILE-"PCR PP"