ADDISON ROAD

SCALE: 1" = 10' HORZ.
1" = 5' VERT.

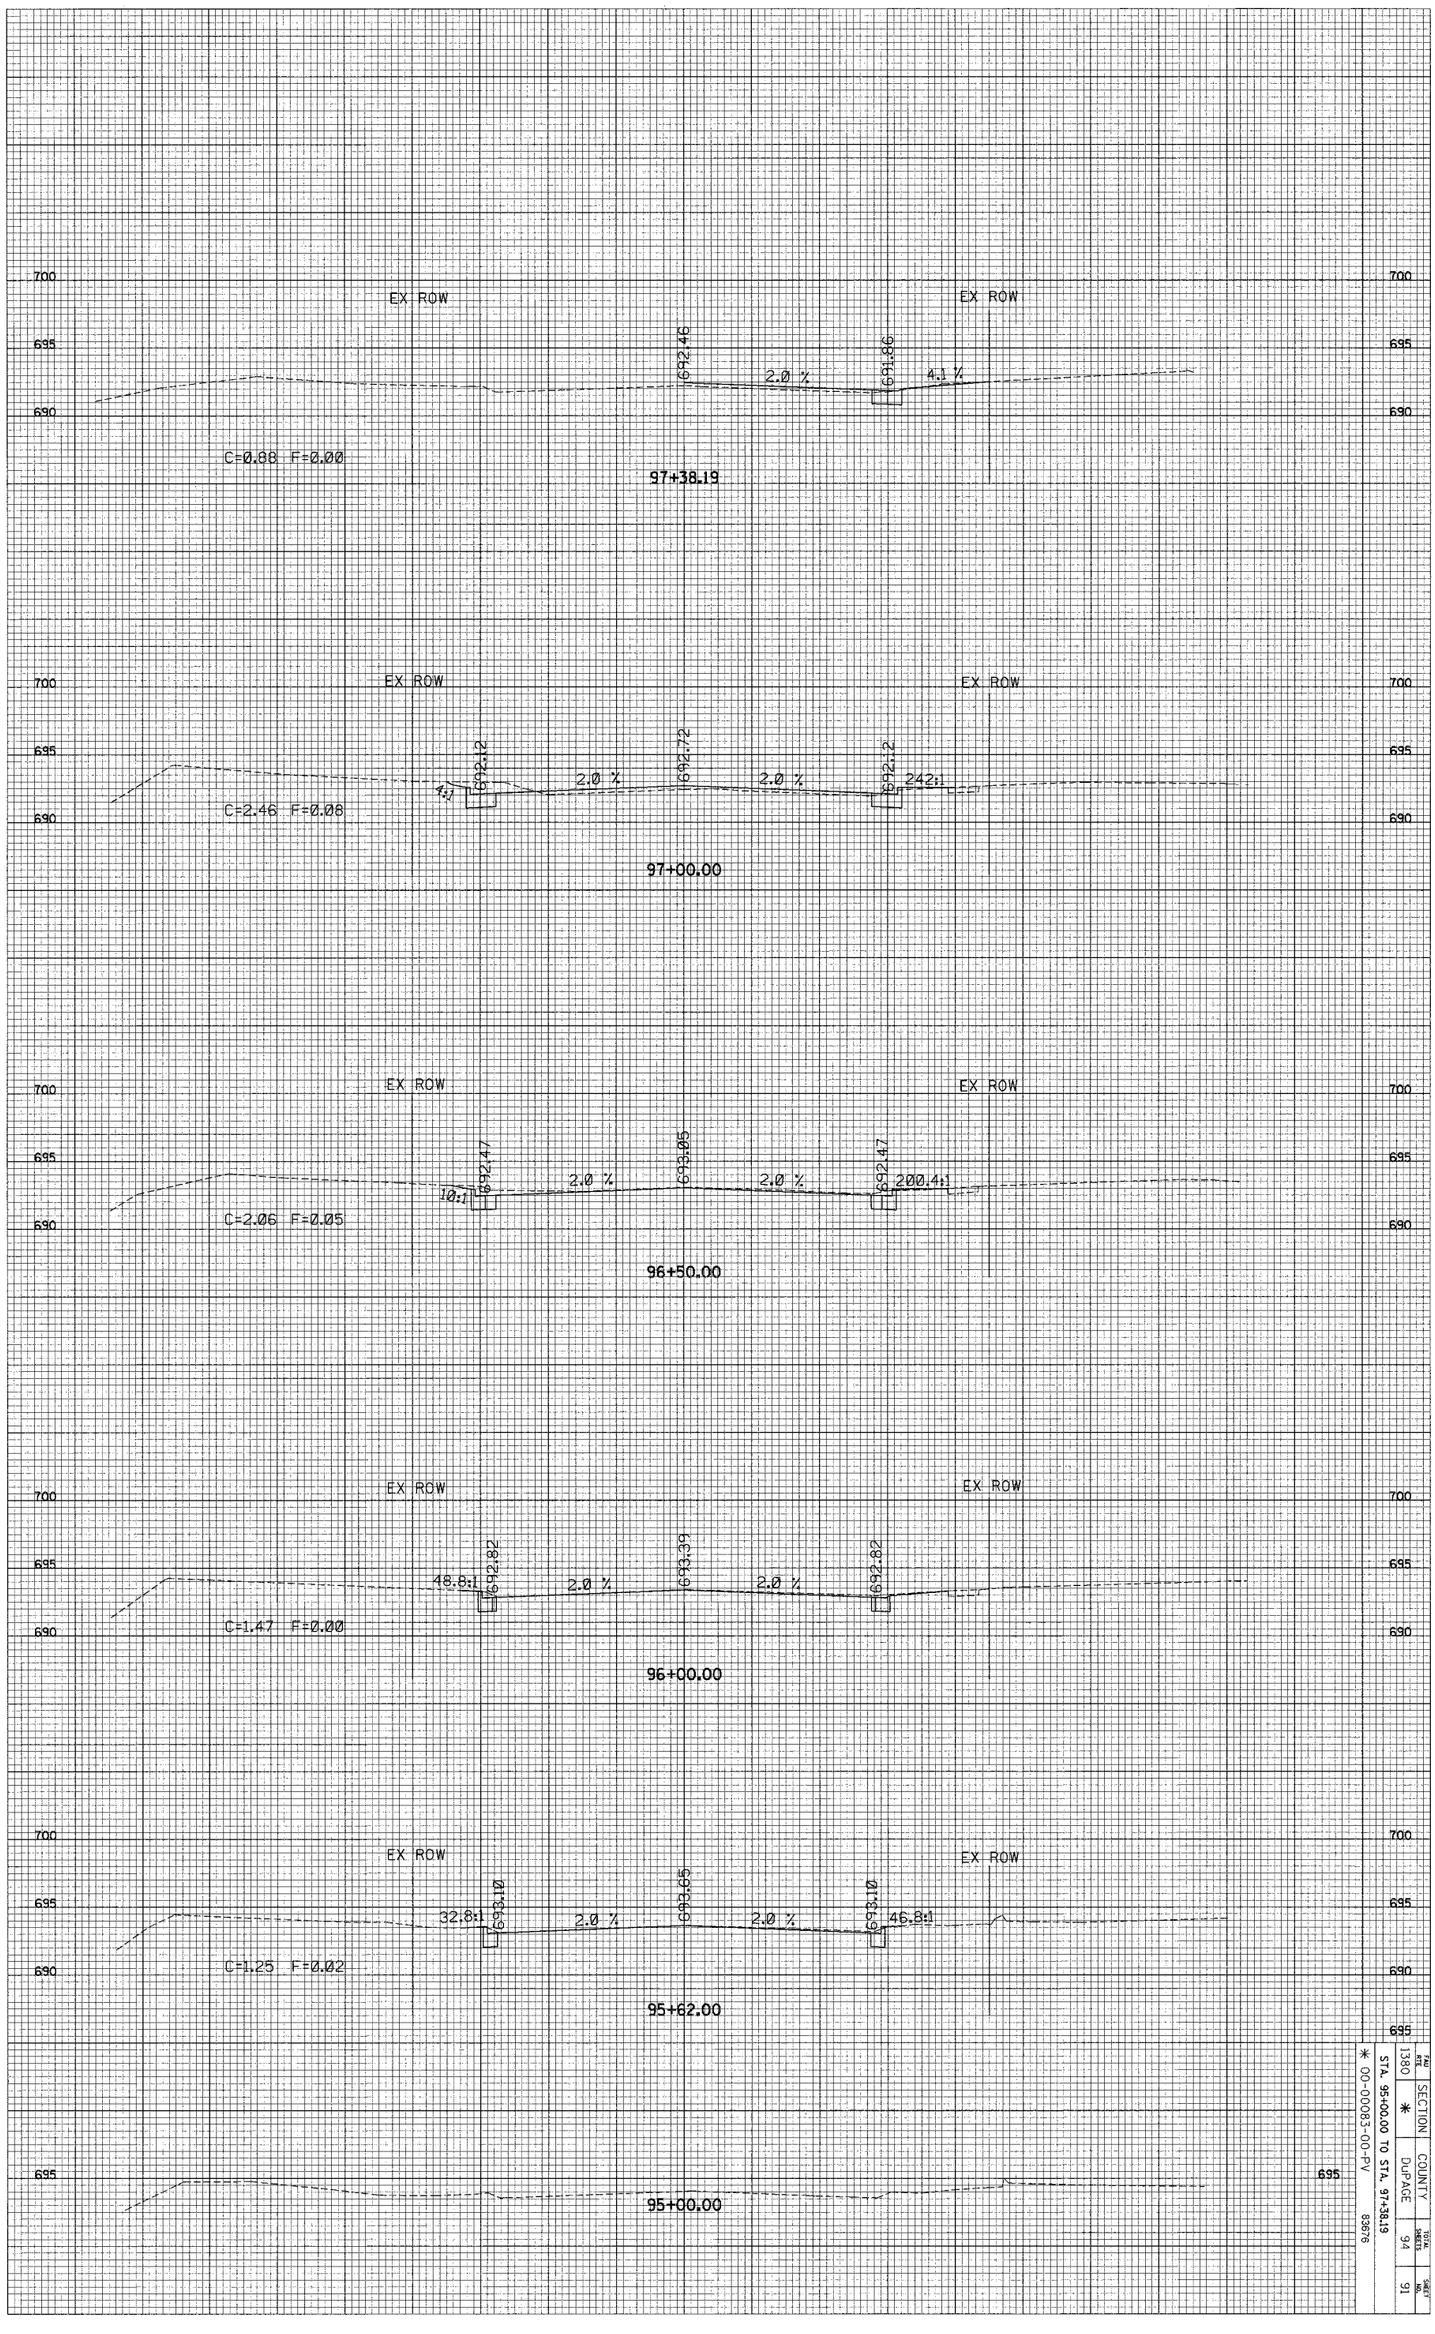

FED. RTE.	SECTION	COUNTY	TOTAL SHEETS	SHEET NO.
1380	*	DuPAGE	94	91

STA. 95+00.00 TO STA. 97+38.19

* 00-00083-00-PV

83676