ADDISON ROAD

SCALE: 1" = 10' HORIZ.
1" = 5' VERT.

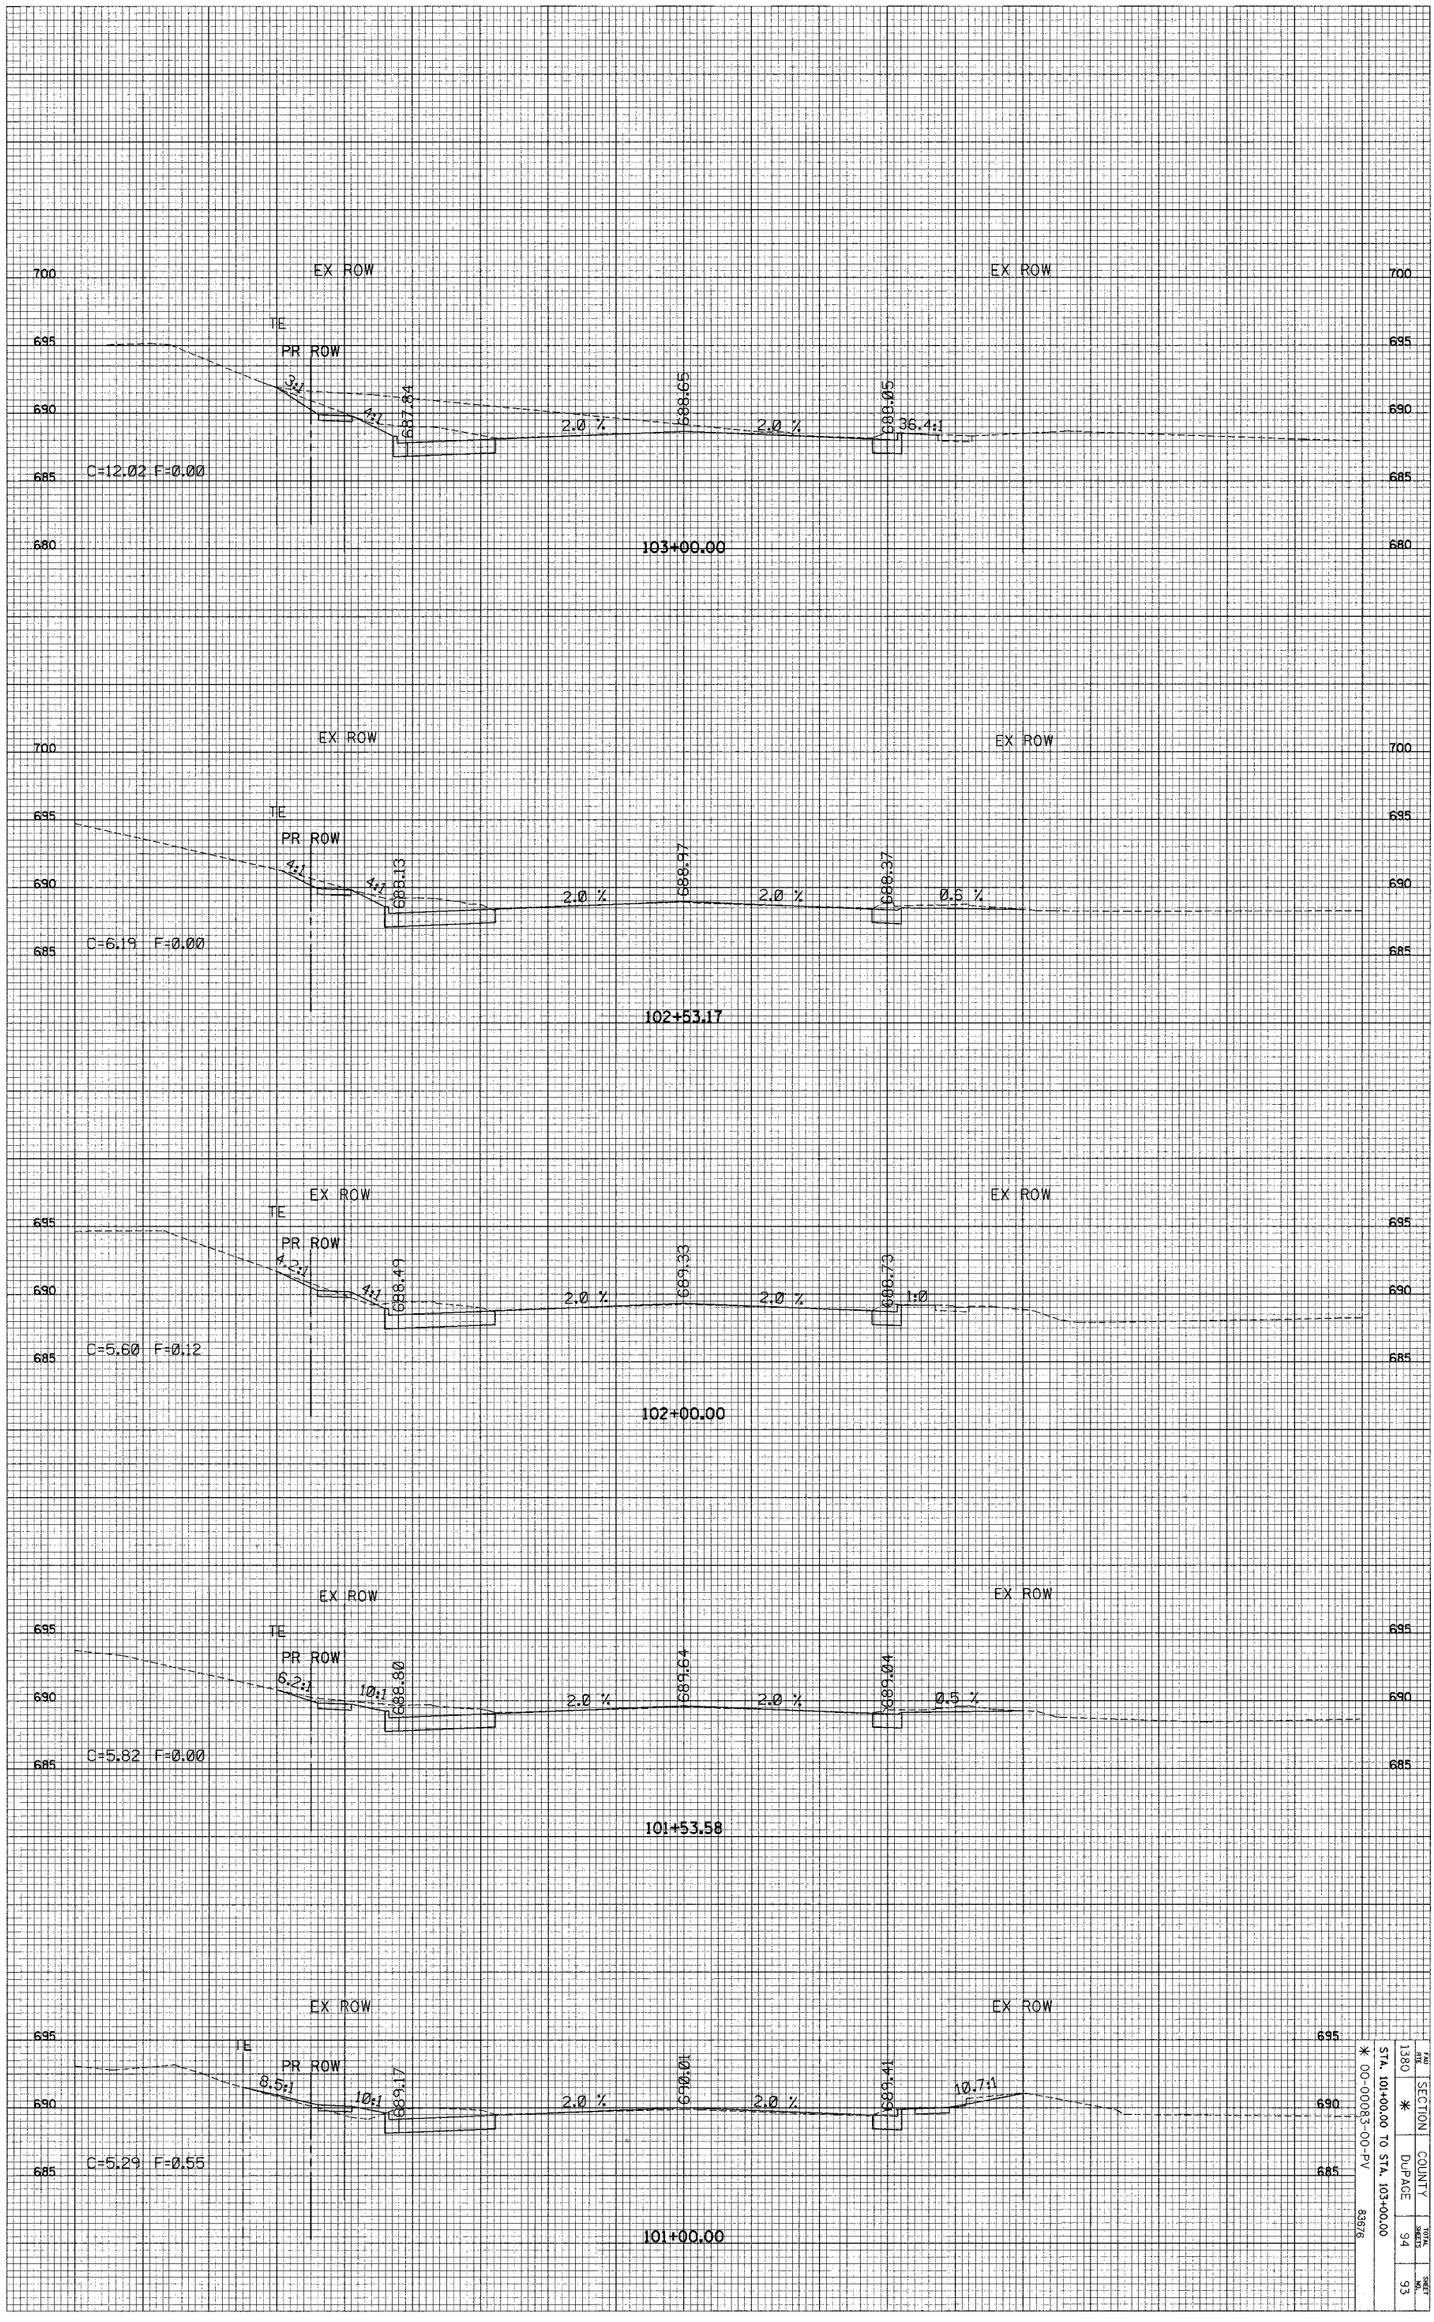

FED. ROAD DIST.	SECTION	COUNTY	TOTAL SHEETS	SHEET
1380	*	DuPAGE	94	93

STA. 103+00.00 TO STA. 103+00.00

* 00-00083-00-PV

836/6