| RTE. | SECTION | COUNTY | TOTAL SHEETS | SHEET NO. |
|---|---|---|---|---|
| * | ** | WHITE | 77 | 39 |
| FED. ROAD DIST. NO. 7 | | ILLINOIS | FED. AID PROJECT NO. | |

* FAI 64 (I-64)

** D-7 BRIDGE DECK REPAIRS FY 2005

CONTRACT NO. 94861

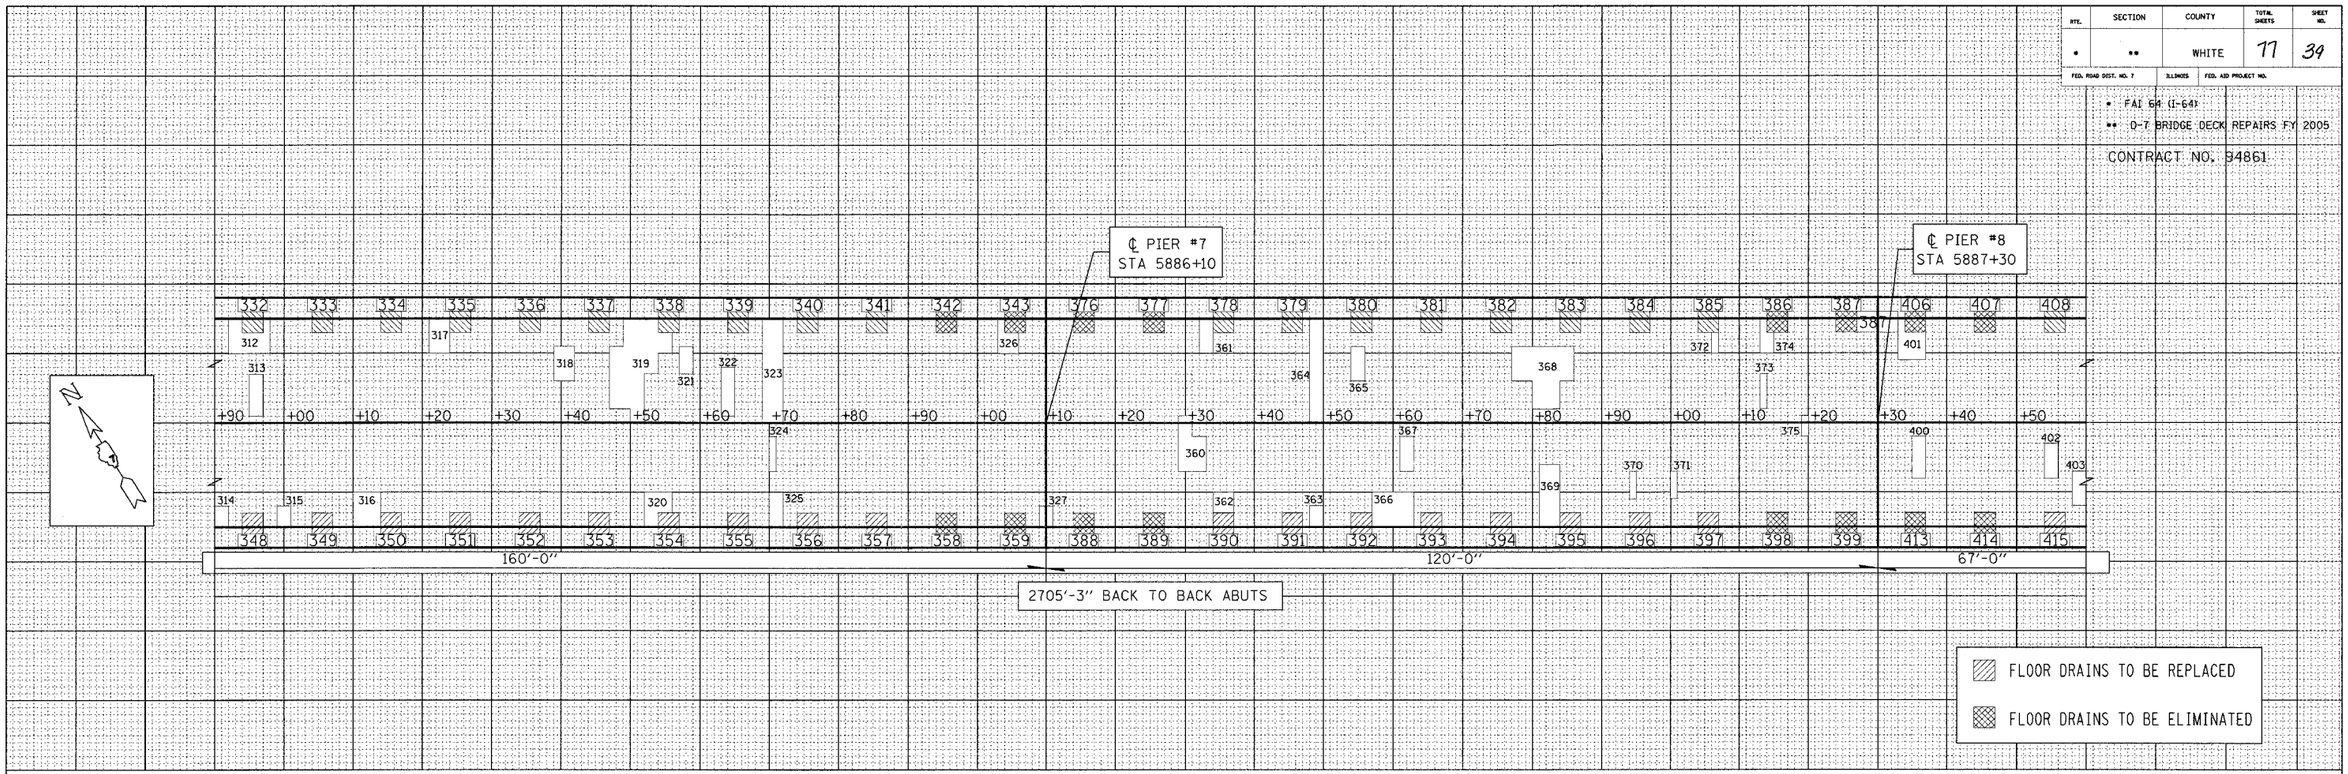


| PATCH NO. | SIZE | DECK SLAB REPAIR (PART DEPTH) SQ FT | DECK SLAB REPAIR (FD TY 1) SQ FT | DECK SLAB REPAIR (FD TY 2) SQ FT | |
|---|---|---|---|---|---|
| 312 | 2.0 x 5.0 | 10.0 | | | |
| | 3.0 x 3.5 | 10.5 | | | |
| | 1.0 x 5.0 | 5.0 | | | |
| 313 | 2.0 x 5.0 | 10.0 | | | |
| 314 | 2.0 x 3.0 | | | 6.0 | |
| 315 | 2.0 x 3.0 | | | 6.0 | |
| 316 | 4.0 x 5.0 | 20.0 | | | |
| 317 | 3.0 x 5.0 | 15.0 | | | |
| 318 | 3.0 x 5.0 | 15.0 | | | |
| 319 | 2.0 x 9.0 | 18.0 | | | |
| | 1.0 x 13.0 | 13.0 | | | |
| | 2.0 x 15.0 | 30.0 | | | |
| | 2.0 x 8.0 | 16.0 | | | |
| | 2.0 x 3.5 | 7.0 | | | |
| 320 | 2.0 x 5.0 | 10.0 | | | |
| | 2.0 x 3.5 | 7.0 | | | |
| 321 | 2.0 x 4.0 | 8.0 | | | |
| 322 | 2.0 x 7.0 | 14.0 | | | |
| 323 | 3.0 x 15.0 | | | 45.0 | |
| 324 | 1.0 x 5.0 | 5.0 | | | |
| 325 | 2.0 x 5.0 | | | 10.0 | |
| 326 | 1.0 x 5.0 | 5.0 | | | |

| PATCH NO. | SIZE | DECK SLAB REPAIR (PART DEPTH) SQ FT | DECK SLAB REPAIR (FD TY 1) SQ FT | DECK SLAB REPAIR (FD TY 2) SQ FT | |
|---|---|---|---|---|---|
| 327 | 2.0 x 3.5 | | | 7.0 | |
| | | | | | |
| 332 | 3.0 x 2.5 | | | 7.5 | |
| 333 | 3.0 x 2.5 | | | 7.5 | |
| 334 | 3.0 x 2.5 | | | 7.5 | |
| 335 | 3.0 x 2.5 | | | 7.5 | |
| 336 | 3.0 x 2.5 | | | 7.5 | |
| 337 | 3.0 x 2.5 | | | 7.5 | |
| 338 | 3.0 x 2.5 | | | 7.5 | |
| 339 | 3.0 x 2.5 | | | 7.5 | |
| 340 | 3.0 x 2.5 | | | 7.5 | |
| 341 | 3.0 x 2.5 | | | 7.5 | |
| 342 | 3.0 x 2.5 | | | 7.5 | |
| 343 | 3.0 x 2.5 | | | 7.5 | |
| | | | | | |
| 348 | 3.0 x 2.5 | | | 7.5 | |
| 349 | 3.0 x 2.5 | | | 7.5 | |
| 350 | 3.0 x 2.5 | | | 7.5 | |
| 351 | 3.0 x 2.5 | | | 7.5 | |
| 352 | 3.0 x 2.5 | | | 7.5 | |
| 353 | 3.0 x 2.5 | | | 7.5 | |
| 354 | 3.0 x 2.5 | | | 7.5 | |

| PATCH NO. | SIZE | DECK SLAB REPAIR (PART DEPTH) SQ FT | DECK SLAB REPAIR (FD TY 1) SQ FT | DECK SLAB REPAIR (FD TY 2) SQ FT | |
|---|---|---|---|---|---|
| 355 | 3.0 x 2.5 | | | 7.5 | |
| 356 | 3.0 x 2.5 | | | 7.5 | |
| 357 | 3.0 x 2.5 | | | 7.5 | |
| 358 | 3.0 x 2.5 | | | 7.5 | |
| 359 | 3.0 x 2.5 | | | 7.5 | |
| 360 | 2.0 x 8.0 | 16.0 | | | |
| | 2.0 x 5.0 | 10.0 | | | |
| 361 | 2.0 x 5.0 | 10.0 | | | |
| 362 | 3.0 x 5.0 | 15.0 | | | |
| 363 | 2.0 x 3.0 | | | 6.0 | |
| 364 | 2.0 x 15.0 | | | 30.0 | |
| 365 | 2.0 x 5.0 | 10.0 | | | |
| 366 | 6.0 x 5.0 | 30.0 | | | |
| 367 | 2.0 x 5.0 | 10.0 | | | |
| 368 | 9.0 x 5.0 | 45.0 | | | |
| | 4.0 x 4.0 | 16.0 | | | |
| 369 | 3.0 x 9.0 | 27.0 | | | |
| 370 | 1.0 x 4.0 | 4.0 | | | |
| 371 | 1.0 x 4.0 | 4.0 | | | |
| 372 | 1.0 x 3.5 | 3.5 | | | |
| 373 | 1.0 x 5.0 | 5.0 | | | |
| 374 | 1.0 x 5.0 | 5.0 | | | |

| PATCH NO. | SIZE | DECK SLAB REPAIR (PART DEPTH) SQ FT | DECK SLAB REPAIR (FD TY 1) SQ FT | DECK SLAB REPAIR (FD TY 2) SQ FT | |
|---|---|---|---|---|---|
| | 1.0 x 3.5 | 3.5 | | | |
| 375 | 1.0 x 3.0 | 3.0 | | | |
| 376 | 3.0 x 2.5 | | | 7.5 | |
| 377 | 3.0 x 2.5 | | | 7.5 | |
| 378 | 3.0 x 2.5 | | | 7.5 | |
| 379 | 3.0 x 2.5 | | | 7.5 | |
| 380 | 3.0 x 2.5 | | | 7.5 | |
| 381 | 3.0 x 2.5 | | | 7.5 | |
| 382 | 3.0 x 2.5 | | | 7.5 | |
| 383 | 3.0 x 2.5 | | | 7.5 | |
| 384 | 3.0 x 2.5 | | | 7.5 | |
| 385 | 3.0 x 2.5 | | | 7.5 | |
| 386 | 3.0 x 2.5 | | | 7.5 | |
| 387 | 3.0 x 2.5 | | | 7.5 | |
| | 6.0 x 3.0 | | | 18.0 | |
| 388 | 3.0 x 2.5 | | | 7.5 | |
| 389 | 3.0 x 2.5 | | | 7.5 | |
| 390 | 3.0 x 2.5 | | | 7.5 | |
| 391 | 3.0 x 2.5 | | | 7.5 | |
| 392 | 3.0 x 2.5 | | | 7.5 | |
| 393 | 3.0 x 2.5 | | | 7.5 | |
| 394 | 3.0 x 2.5 | | | 7.5 | |

| PATCH NO. | SIZE | DECK SLAB REPAIR (PART DEPTH) SQ FT | DECK SLAB REPAIR (FD TY 1) SQ FT | DECK SLAB REPAIR (FD TY 2) SQ FT | |
|---|---|---|---|---|---|
| 395 | 3.0 x 2.5 | | | 7.5 | |
| 396 | 3.0 x 2.5 | | | 7.5 | |
| 397 | 3.0 x 2.5 | | | 7.5 | |
| 398 | 3.0 x 2.5 | | | 7.5 | |
| 399 | 3.0 x 2.5 | | | 7.5 | |
| 400 | 2.0 x 6.0 | 12.0 | | | |
| 401 | 1.0 x 5.0 | 5.0 | | | |
| | 3.0 x 3.5 | 10.5 | | | |
| 402 | 2.0 x 5.0 | 10.0 | | | |
| 403 | 2.0 x 5.0 | 10.0 | | | |
| | | | | | |
| 406 | 3.0 x 2.5 | | | 7.5 | |
| 407 | 3.0 x 2.5 | | | 7.5 | |
| 408 | 3.0 x 2.5 | | | 7.5 | |
| | | | | | |
| 413 | 3.0 x 2.5 | | | 7.5 | |
| 414 | 3.0 x 2.5 | | | 7.5 | |
| 415 | 3.0 x 2.5 | | | 7.5 | |

DATE OF SURVEY: 10/19/02
BY PENETRADAR CORP.

BRIDGE DECK PATCHING
WHITE COUNTY
FAI ROUTE 64 (EB) OVER
WABASH RIVER
SOUTHEAST OF GRAYVILLE
SN 097-0003

03
AC

steffenmk "4" DATE
c:\projects\94861d\00104pa.dgn