RTE.	SECTION	COUNTY	TOTAL SHEETS	SHEET NO.
*	**	WHITE	77	50
FED. ROAD DIST. NO. 7	ILLINOIS	FED. AID PROJECT NO.		

* FAI 64 (I-64)

** D-7 BRIDGE DECK REPAIRS FY 2005

CONTRACT NO. 94861

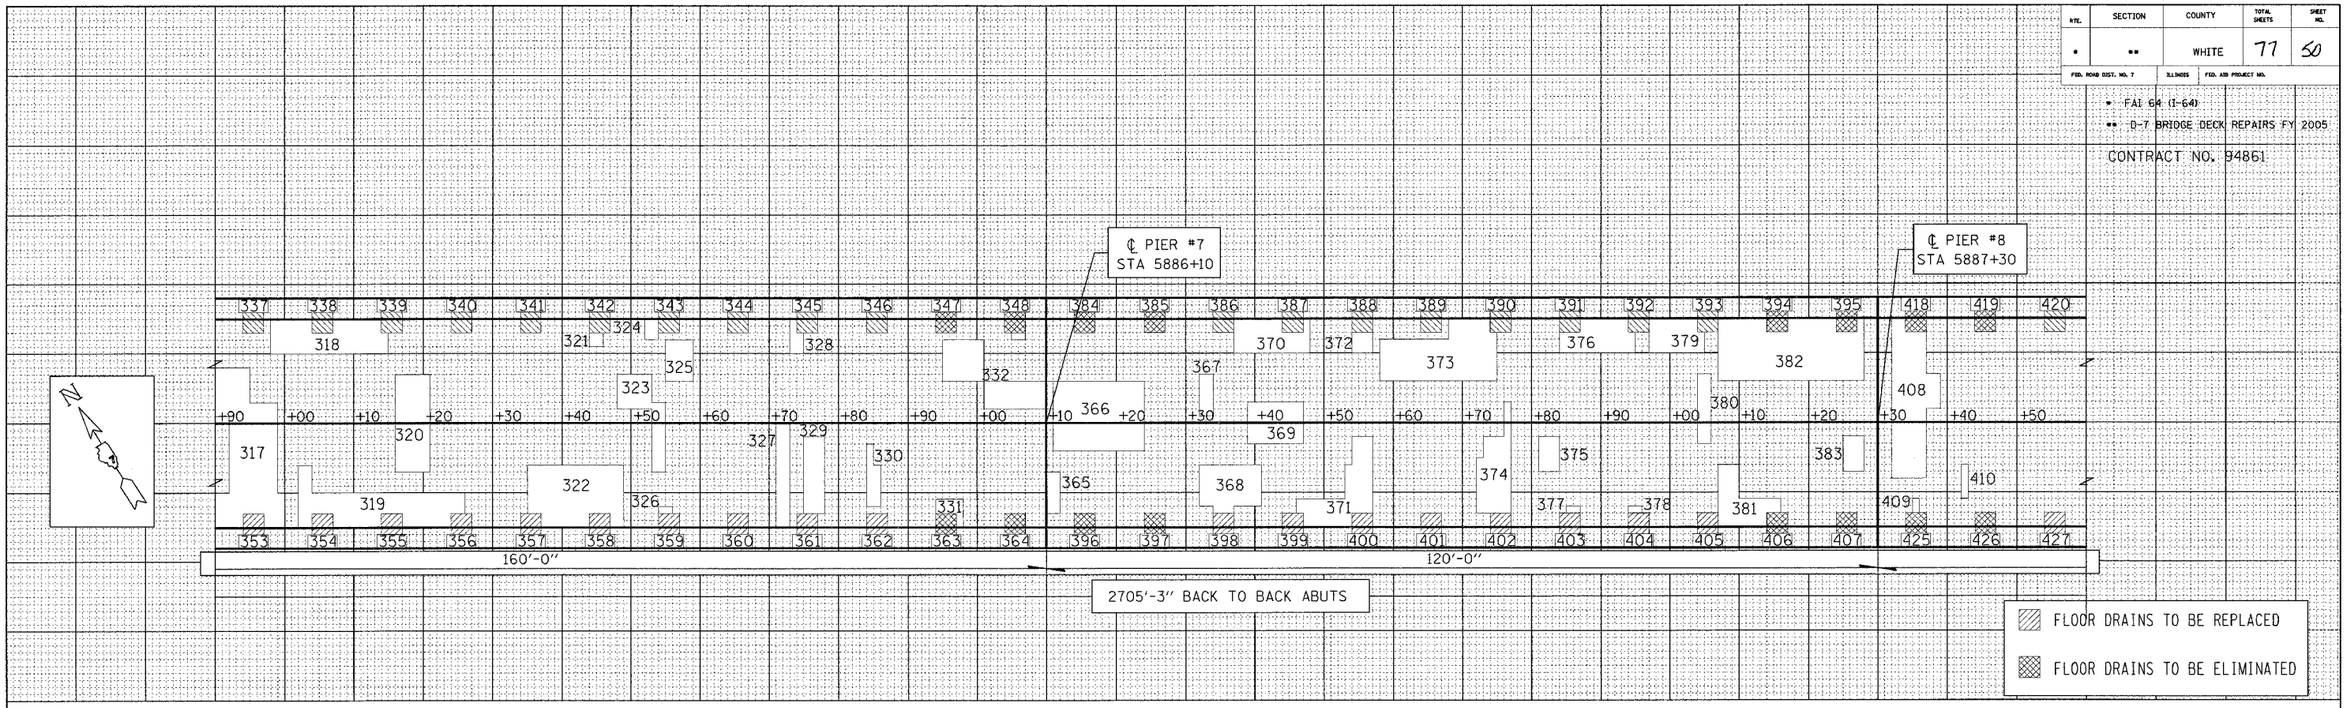

PATCH NO.	SIZE	DECK SLAB REPAIR (PART DEPTH) SQ FT	DECK SLAB REPAIR (FD TY 1) SQ FT	DECK SLAB REPAIR (FD TY 2) SQ FT	
317	2.0 x 7.0	14.0			
	3.0 x 5.0	15.0			
	7.0 x 13.0	91.0			
	3.5 x 10.0	35.0			
	7.0 x 1.5	10.5			
318	17.0 x 3.5	59.5			
	14.0 x 1.5	21.0			
319	2.0 x 9.0	18.0			
	22.0 x 3.5	77.0			
	14.0 x 1.5	21.0			
320	5.0 x 14.0	70.0			
321	2.0 x 2.5		5.0		
322	14.0 x 7.5	105.0			
	9.0 x 1.5	13.5			
323	5.0 x 5.0	25.0			
	2.0 x 10.0	20.0			
324	2.0 x 3.0			6.0	
325	4.0 x 6.0	24.0			
326	2.0 x 1.5		3.0		
327	2.0 x 15.0			30.0	
328	1.0 x 5.0	5.0			
	1.0 x 3.5	3.5			
329	3.0 x 11.0	33.0			
330	1.0 x 3.0	3.0			

PATCH NO.	SIZE	DECK SLAB REPAIR (PART DEPTH) SQ FT	DECK SLAB REPAIR (FD TY 1) SQ FT	DECK SLAB REPAIR (FD TY 2) SQ FT	
	2.0 x 6.0	12.0			
331	3.0 x 2.5	7.5			
	1.0 x 4.0	4.0			
332	6.0 x 6.0	36.0			
	10.0 x 4.0	40.0			
337	3.0 x 2.5			7.5	
338	3.0 x 2.5			7.5	
353	3.0 x 2.5			7.5	
354	3.0 x 2.5			7.5	
355	3.0 x 2.5			7.5	
356	3.0 x 2.5			7.5	
357	3.0 x 2.5			7.5	
358	3.0 x 2.5			7.5	

PATCH NO.	SIZE	DECK SLAB REPAIR (PART DEPTH) SQ FT	DECK SLAB REPAIR (FD TY 1) SQ FT	DECK SLAB REPAIR (FD TY 2) SQ FT	
359	3.0 x 2.5			7.5	
360	3.0 x 2.5			7.5	
361	3.0 x 2.5			7.5	
362	3.0 x 2.5			7.5	
363	3.0 x 2.5			7.5	
364	3.0 x 2.5			7.5	
365	2.0 x 5.0	10.0			
366	13.0 x 10.0	130.0			
367	2.0 x 6.0	12.0			
368	9.0 x 6.0	54.0			
369	8.0 x 6.0	48.0			
370	8.0 x 5.0	40.0			
	3.0 x 3.5	10.5			
371	4.0 x 3.5	14.0			
	7.0 x 4.0	28.0			
	4.0 x 5.0	20.0			
	3.0 x 4.0	12.0			
372	3.0 x 3.5			10.5	
373	10.0 x 6.0	60.0			
	7.0 x 9.0	63.0			
374	1.0 x 8.5	8.5			
	3.0 x 11.5	34.5			
	1.0 x 16.5	16.5			
375	3.0 x 5.0	15.0			

PATCH NO.	SIZE	DECK SLAB REPAIR (PART DEPTH) SQ FT	DECK SLAB REPAIR (FD TY 1) SQ FT	DECK SLAB REPAIR (FD TY 2) SQ FT	
376	4.0 x 3.5	14.0			
	7.0 x 5.0	35.0			
377	2.0 x 1.5		3.0		
378	2.0 x 1.5		3.0		
379	7.0 x 5.0	35.0			
380	2.0 x 10.0	20.0			
381	3.0 x 5.0	15.0			
	7.0 x 5.0	35.0			
	2.0 x 2.5	5.0			
382	15.0 x 9.0	135.0			
383	3.0 x 5.0	15.0			
384	3.0 x 2.5			7.5	
385	3.0 x 2.5			7.5	
386	3.0 x 2.5			7.5	
387	3.0 x 2.5			7.5	
388	3.0 x 2.5			7.5	
389	3.0 x 2.5			7.5	
390	3.0 x 2.5			7.5	
391	3.0 x 2.5			7.5	
392	3.0 x 2.5			7.5	
393	3.0 x 2.5			7.5	
394	3.0 x 2.5			7.5	
395	3.0 x 2.5			7.5	
396	3.0 x 2.5			7.5	

PATCH NO.	SIZE	DECK SLAB REPAIR (PART DEPTH) SQ FT	DECK SLAB REPAIR (FD TY 1) SQ FT	DECK SLAB REPAIR (FD TY 2) SQ FT	
397	3.0 x 2.5			7.5	
398	3.0 x 2.5			7.5	
399	3.0 x 2.5			7.5	
400	3.0 x 2.5			7.5	
401	3.0 x 2.5			7.5	
402	3.0 x 2.5			7.5	
403	3.0 x 2.5			7.5	
404	3.0 x 2.5			7.5	
405	3.0 x 2.5			7.5	
406	3.0 x 2.5			7.5	
407	3.0 x 2.5			7.5	
408	5.0 x 23.0	115.0			
	2.0 x 5.0	10.0			
409	1.0 x 2.5	2.5			
410	1.0 x 5.0	5.0			
418	3.0 x 2.5			7.5	
419	3.0 x 2.5			7.5	
420	3.0 x 2.5			7.5	
425	3.0 x 2.5			7.5	
426	3.0 x 2.5			7.5	
427	3.0 x 2.5			7.5	

DATE OF SURVEY: 10/19/02
BY PENETRADAR CORP.

BRIDGE DECK PATCHING
WHITE COUNTY
FAI ROUTE 64 (WB) OVER
WABASH RIVER
SOUTHEAST OF GRAYVILLE
SN 097-0004

04
AC

steffennk\4\ DATE
c:\projects\94861d\00104pa.dgn