RTE.	SECTION	COUNTY	TOTAL SHEETS	SHEET NO.
*	**	WHITE	77	53
FED. ROAD DIST. NO. 7		ILLINOIS	FED. AID PROJECT NO.	

* FAI 64 (I-64)
** D-7 BRIDGE DECK REPAIRS FY 2005

CONTRACT NO. 94861

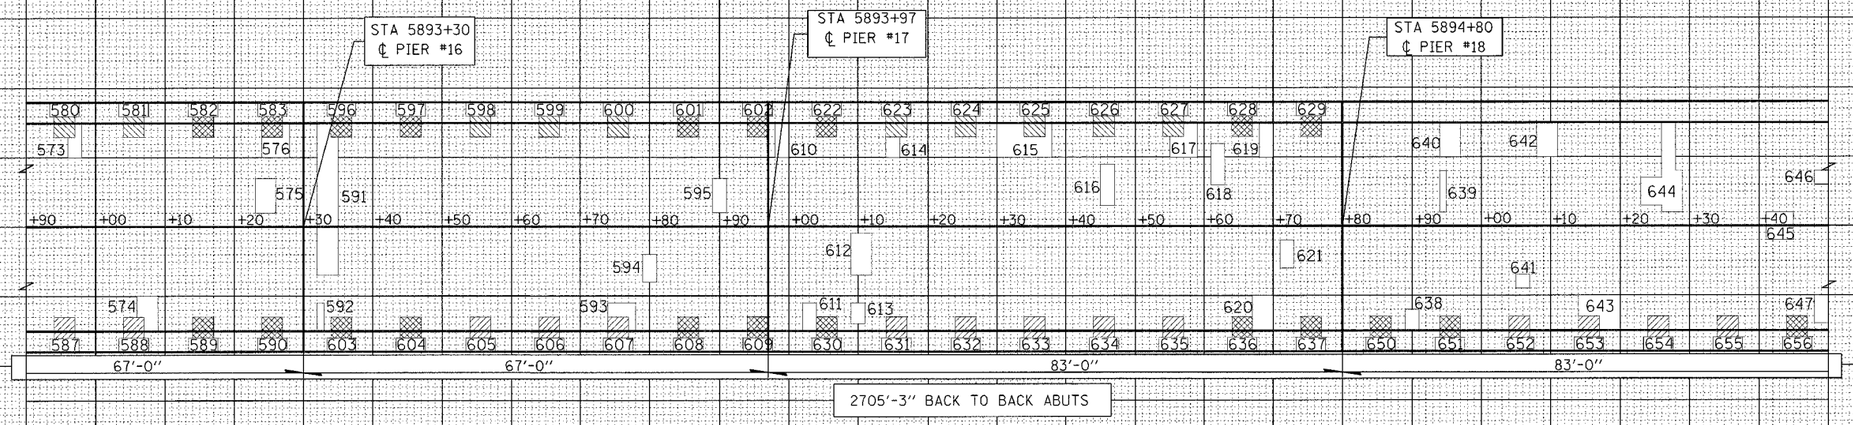

PATCH NO.	SIZE	DECK SLAB REPAIR (PART DEPTH) SQ FT	DECK SLAB REPAIR (FD TY 1) SQ FT	DECK SLAB REPAIR (FD TY 2) SQ FT	
573	2.0 x 3.5	7.0			
574	1.0 x 3.5	3.5			
	2.0 x 5.0	10.0			
575	3.0 x 5.0	15.0			
576	3.0 x 3.5	10.5			
	2.0 x 5.0	10.0			
580	3.0 x 2.5			7.5	
581	3.0 x 2.5			7.5	
582	3.0 x 2.5			7.5	
583	3.0 x 2.5			7.5	
587	3.0 x 2.5			7.5	
588	3.0 x 2.5			7.5	
589	3.0 x 2.5			7.5	
590	3.0 x 2.5			7.5	
591	3.0 x 20.0	60.0			
592	1.0 x 4.0	4.0			
593	2.0 x 2.5	5.0			

PATCH NO.	SIZE	DECK SLAB REPAIR (PART DEPTH) SQ FT	DECK SLAB REPAIR (FD TY 1) SQ FT	DECK SLAB REPAIR (FD TY 2) SQ FT	
	1.0 x 4.0	4.0			
594	2.0 x 4.0			8.0	
595	2.0 x 5.0	10.0			
596	3.0 x 2.5			7.5	
597	3.0 x 2.5			7.5	
598	3.0 x 2.5			7.5	
599	3.0 x 2.5			7.5	
600	3.0 x 2.5			7.5	
601	3.0 x 2.5			7.5	
602	3.0 x 2.5			7.5	
603	3.0 x 2.5			7.5	
604	3.0 x 2.5			7.5	
605	3.0 x 2.5			7.5	
606	3.0 x 2.5			7.5	
607	3.0 x 2.5			7.5	
608	3.0 x 2.5			7.5	
609	3.0 x 2.5			7.5	
610	2.0 x 5.0	10.0			
611	2.0 x 4.0	8.0			

PATCH NO.	SIZE	DECK SLAB REPAIR (PART DEPTH) SQ FT	DECK SLAB REPAIR (FD TY 1) SQ FT	DECK SLAB REPAIR (FD TY 2) SQ FT	
612	3.0 x 6.0	18.0			
613	2.0 x 3.0			6.0	
614	2.0 x 3.0			6.0	
615	5.0 x 5.0	25.0			
	3.0 x 3.5	10.5			
616	2.0 x 6.0			12.0	
617	2.0 x 3.5	7.0			
	2.0 x 5.0	10.0			
618	2.0 x 6.0	12.0			
619	2.0 x 5.0	10.0			
620	3.0 x 5.0	15.0			
621	2.0 x 4.0	8.0			
622	3.0 x 2.5			7.5	
623	3.0 x 2.5			7.5	
624	3.0 x 2.5			7.5	
625	3.0 x 2.5			7.5	
626	3.0 x 2.5			7.5	
627	3.0 x 2.5			7.5	
628	3.0 x 2.5			7.5	

PATCH NO.	SIZE	DECK SLAB REPAIR (PART DEPTH) SQ FT	DECK SLAB REPAIR (FD TY 1) SQ FT	DECK SLAB REPAIR (FD TY 2) SQ FT	
629	3.0 x 2.5			7.5	
630	3.0 x 2.5			7.5	
631	3.0 x 2.5			7.5	
632	3.0 x 2.5			7.5	
633	3.0 x 2.5			7.5	
634	3.0 x 2.5			7.5	
635	3.0 x 2.5			7.5	
636	3.0 x 2.5			7.5	
637	3.0 x 2.5			7.5	
638	2.0 x 3.0			6.0	
639	1.0 x 6.0	6.0			
640	3.0 x 5.0			15.0	
641	2.0 x 2.0		4.0		
642	3.0 x 5.0	15.0			
643	3.0 x 3.5	10.5			
	3.0 x 5.0	15.0			
644	3.0 x 4.0			12.0	
	2.0 x 13.0			26.0	
	1.0 x 6.0			6.0	

PATCH NO.	SIZE	DECK SLAB REPAIR (PART DEPTH) SQ FT	DECK SLAB REPAIR (FD TY 1) SQ FT	DECK SLAB REPAIR (FD TY 2) SQ FT	
645	4.0 x 5.0	20.0			
646	2.0 x 2.0		4.0		
647	2.0 x 4.0			8.0	
650	3.0 x 2.5			7.5	
651	3.0 x 2.5			7.5	
652	3.0 x 2.5			7.5	
653	3.0 x 2.5			7.5	
654	3.0 x 2.5			7.5	
655	3.0 x 2.5			7.5	
656	3.0 x 2.5			7.5	

DATE OF SURVEY: 10/19/02
BY PENETRADAR CORP.

BRIDGE DECK PATCHING
WHITE COUNTY
FAI ROUTE 64 (WB) OVER
WABASH RIVER
SOUTHEAST OF GRAYVILLE
SN 097-0004

04
BD

steffenmk "+" DATE.
c:\pr-ojects\94861d2000104po.dgn