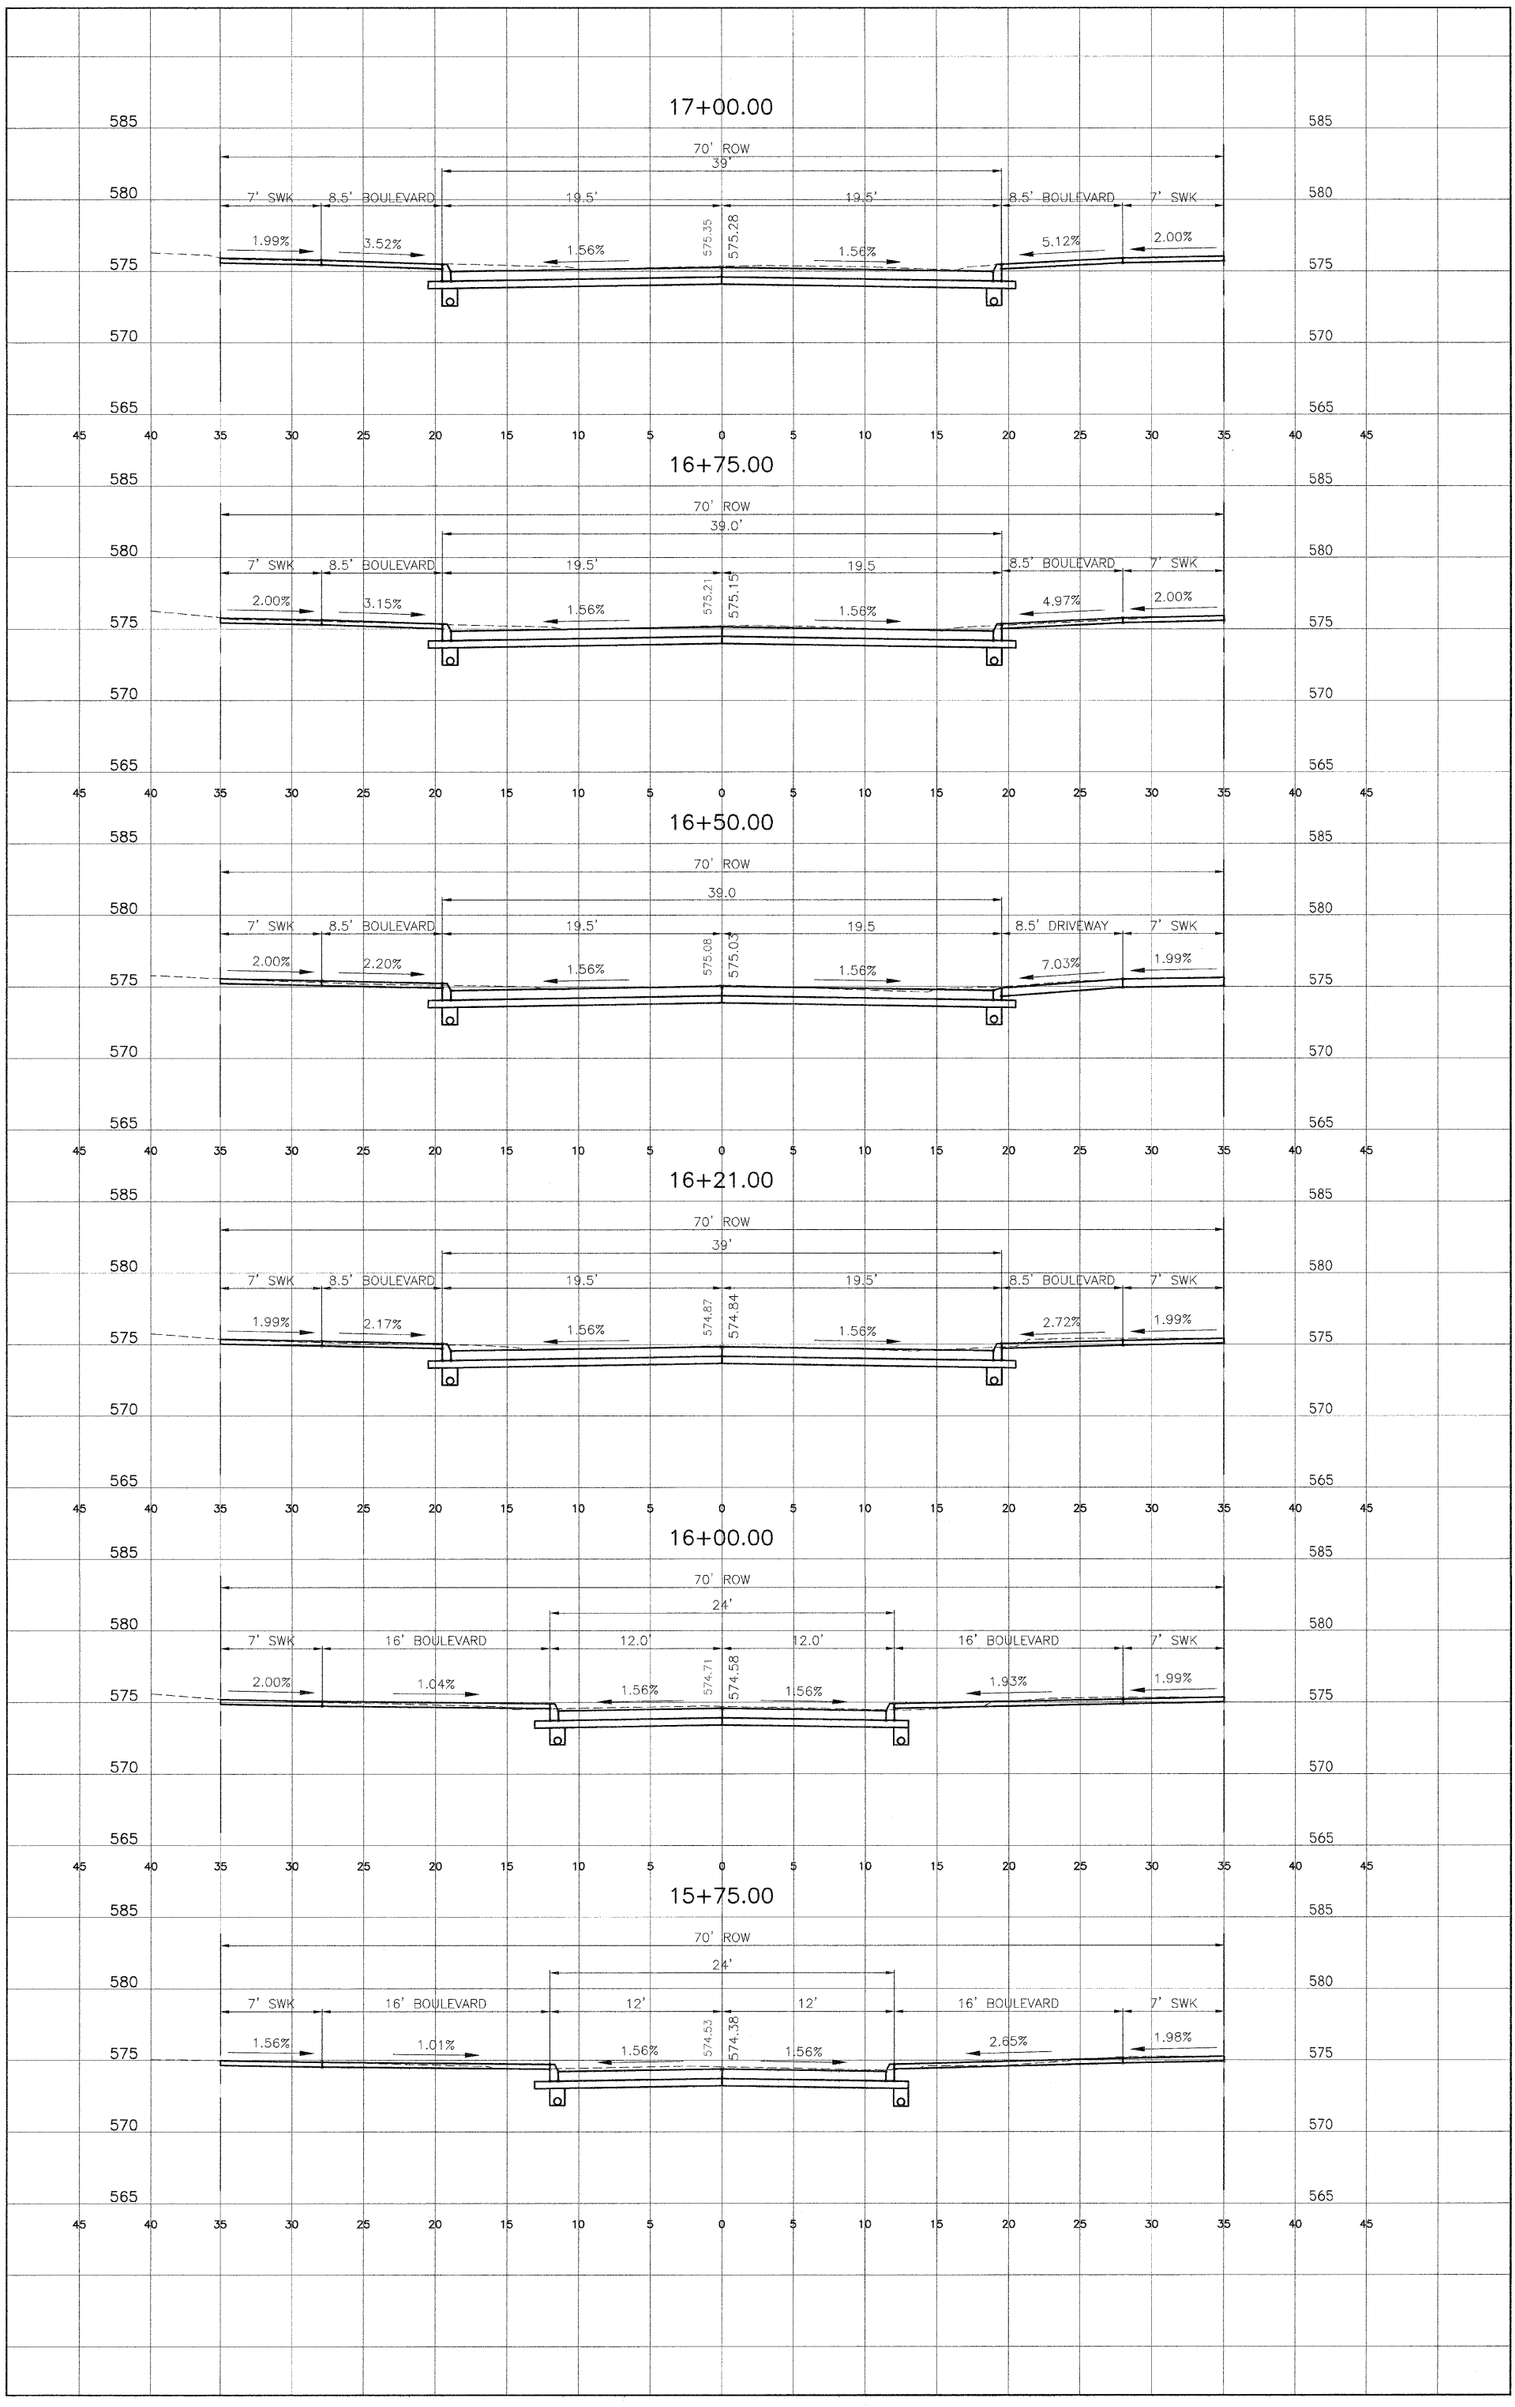

5TH AVENUE, 14TH TO 17TH STREET ADA-5074(083) / 09-0024-00 RP

SHEET 40 OF 50

187258