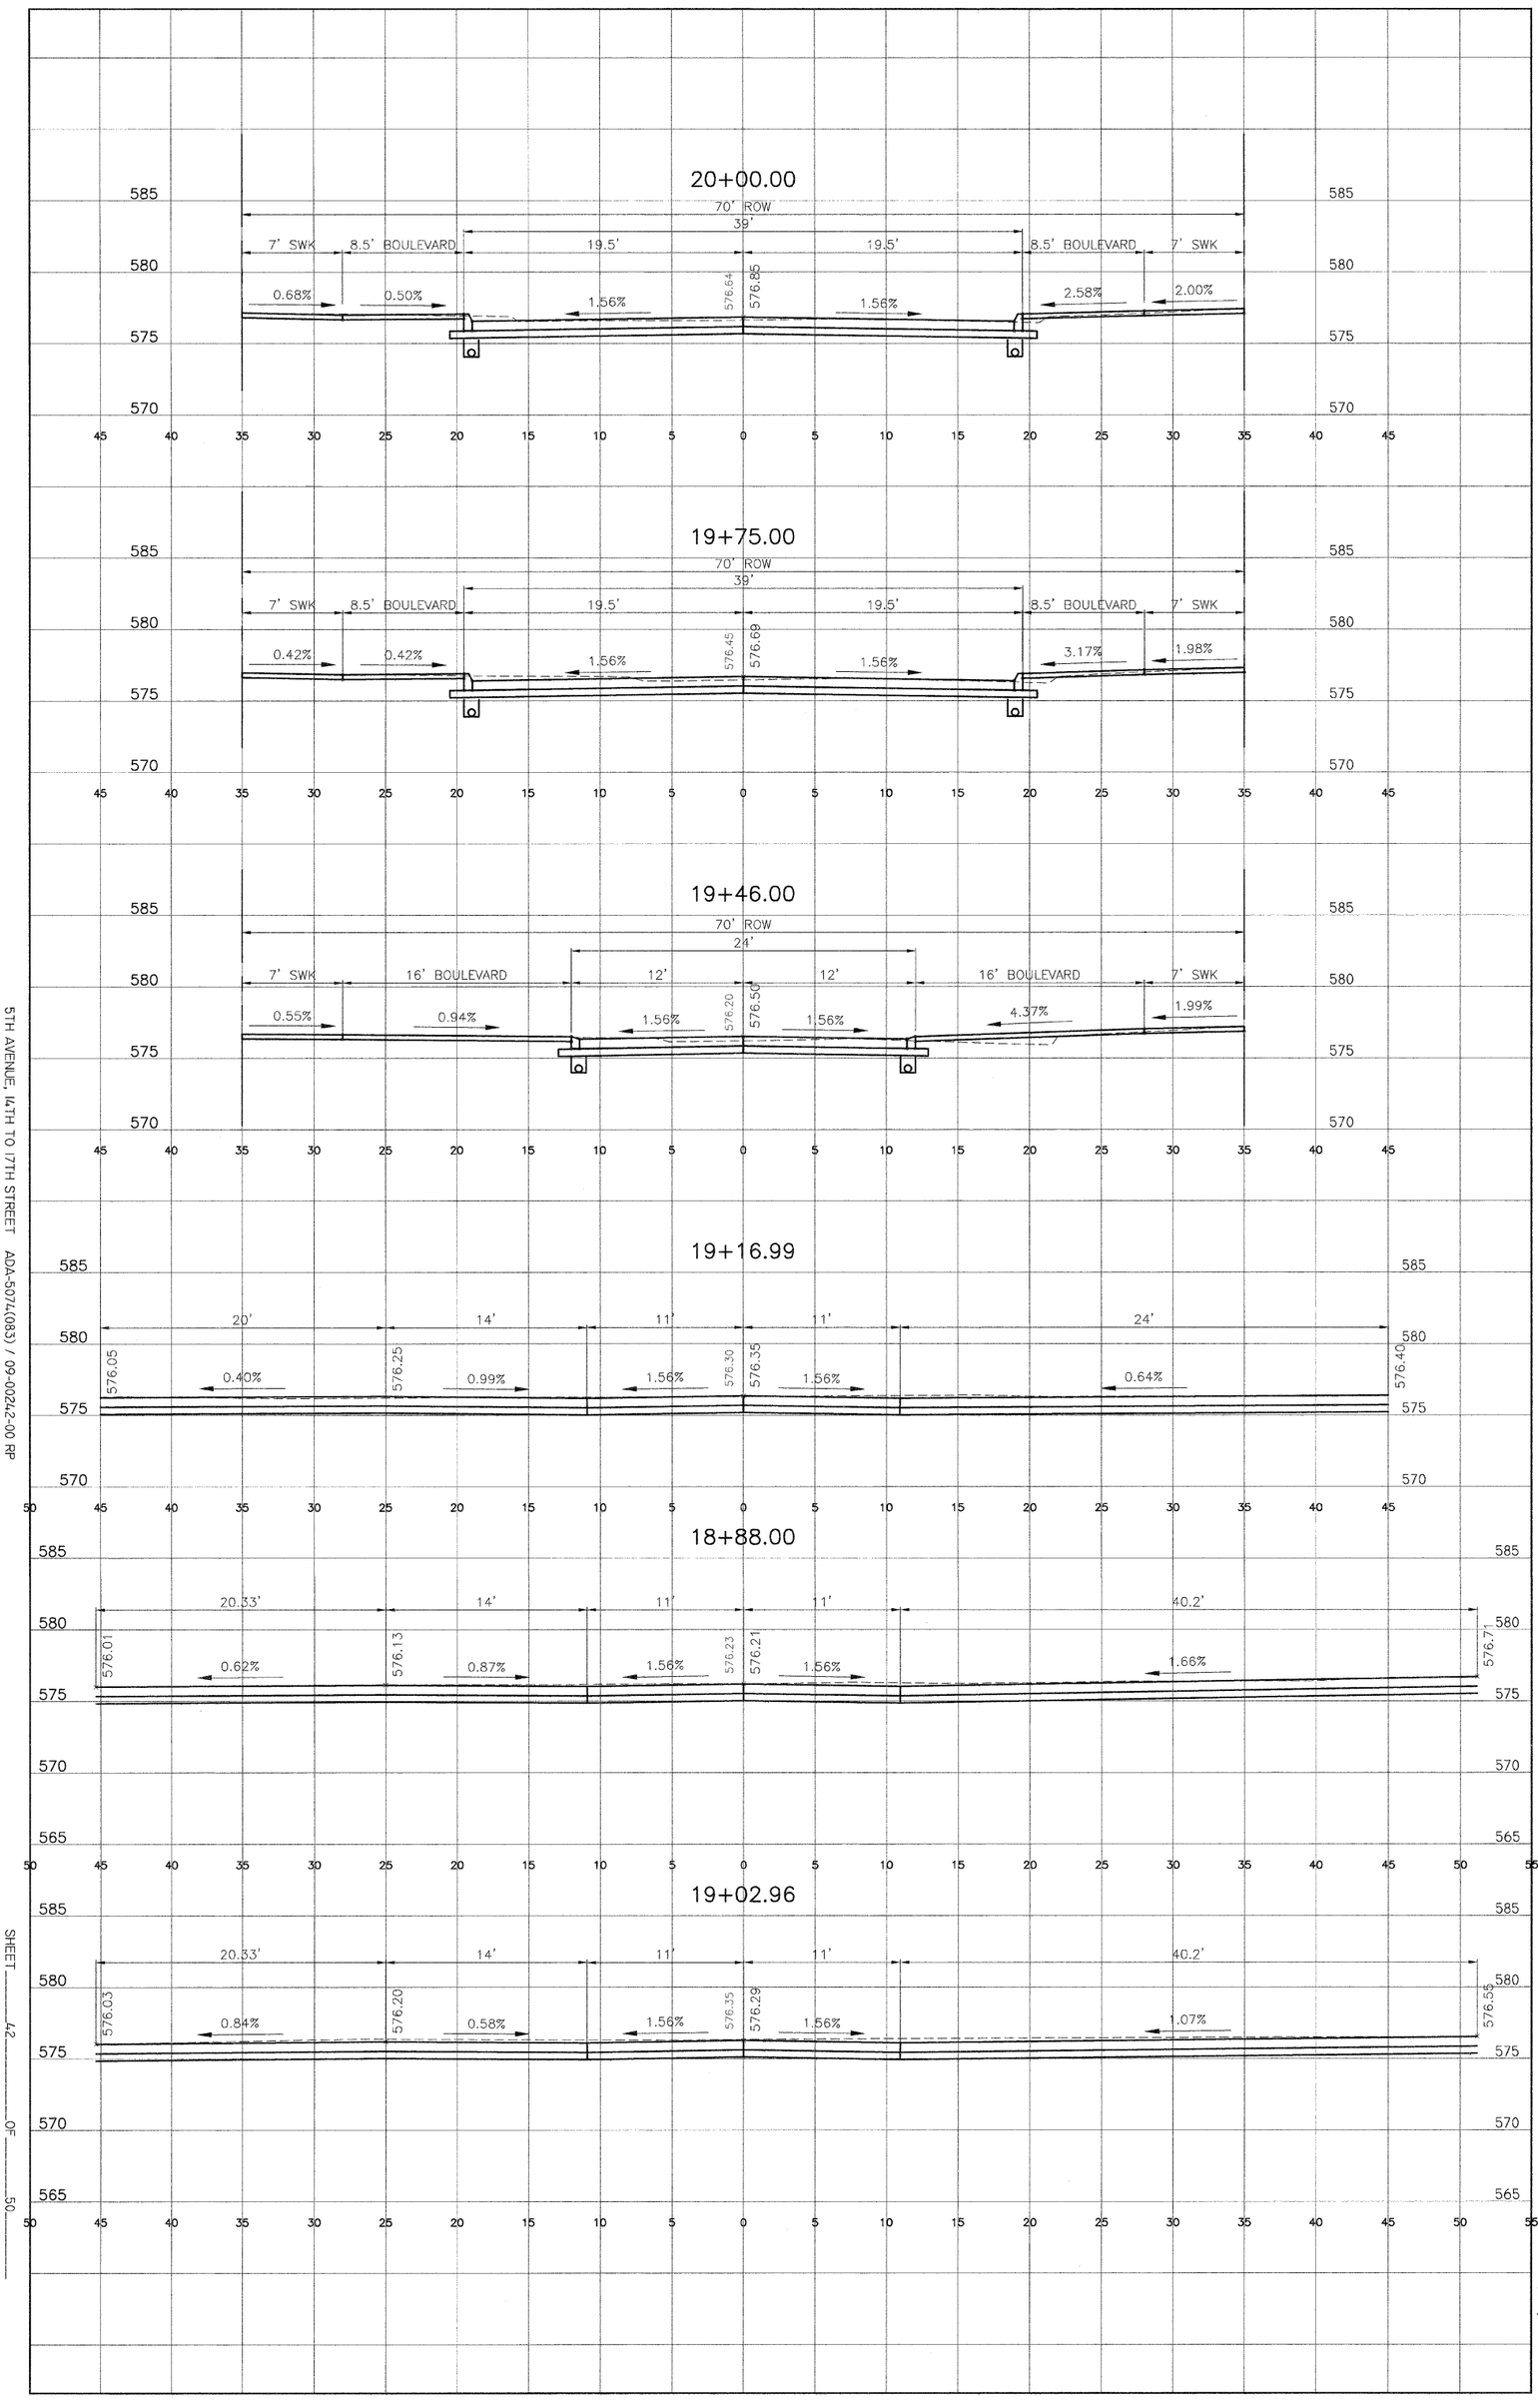

5TH AVENUE, 14TH TO 17TH STREET ADA-5074(083) / 09-00242-00 RP

SHEET 42 OF 50

85786