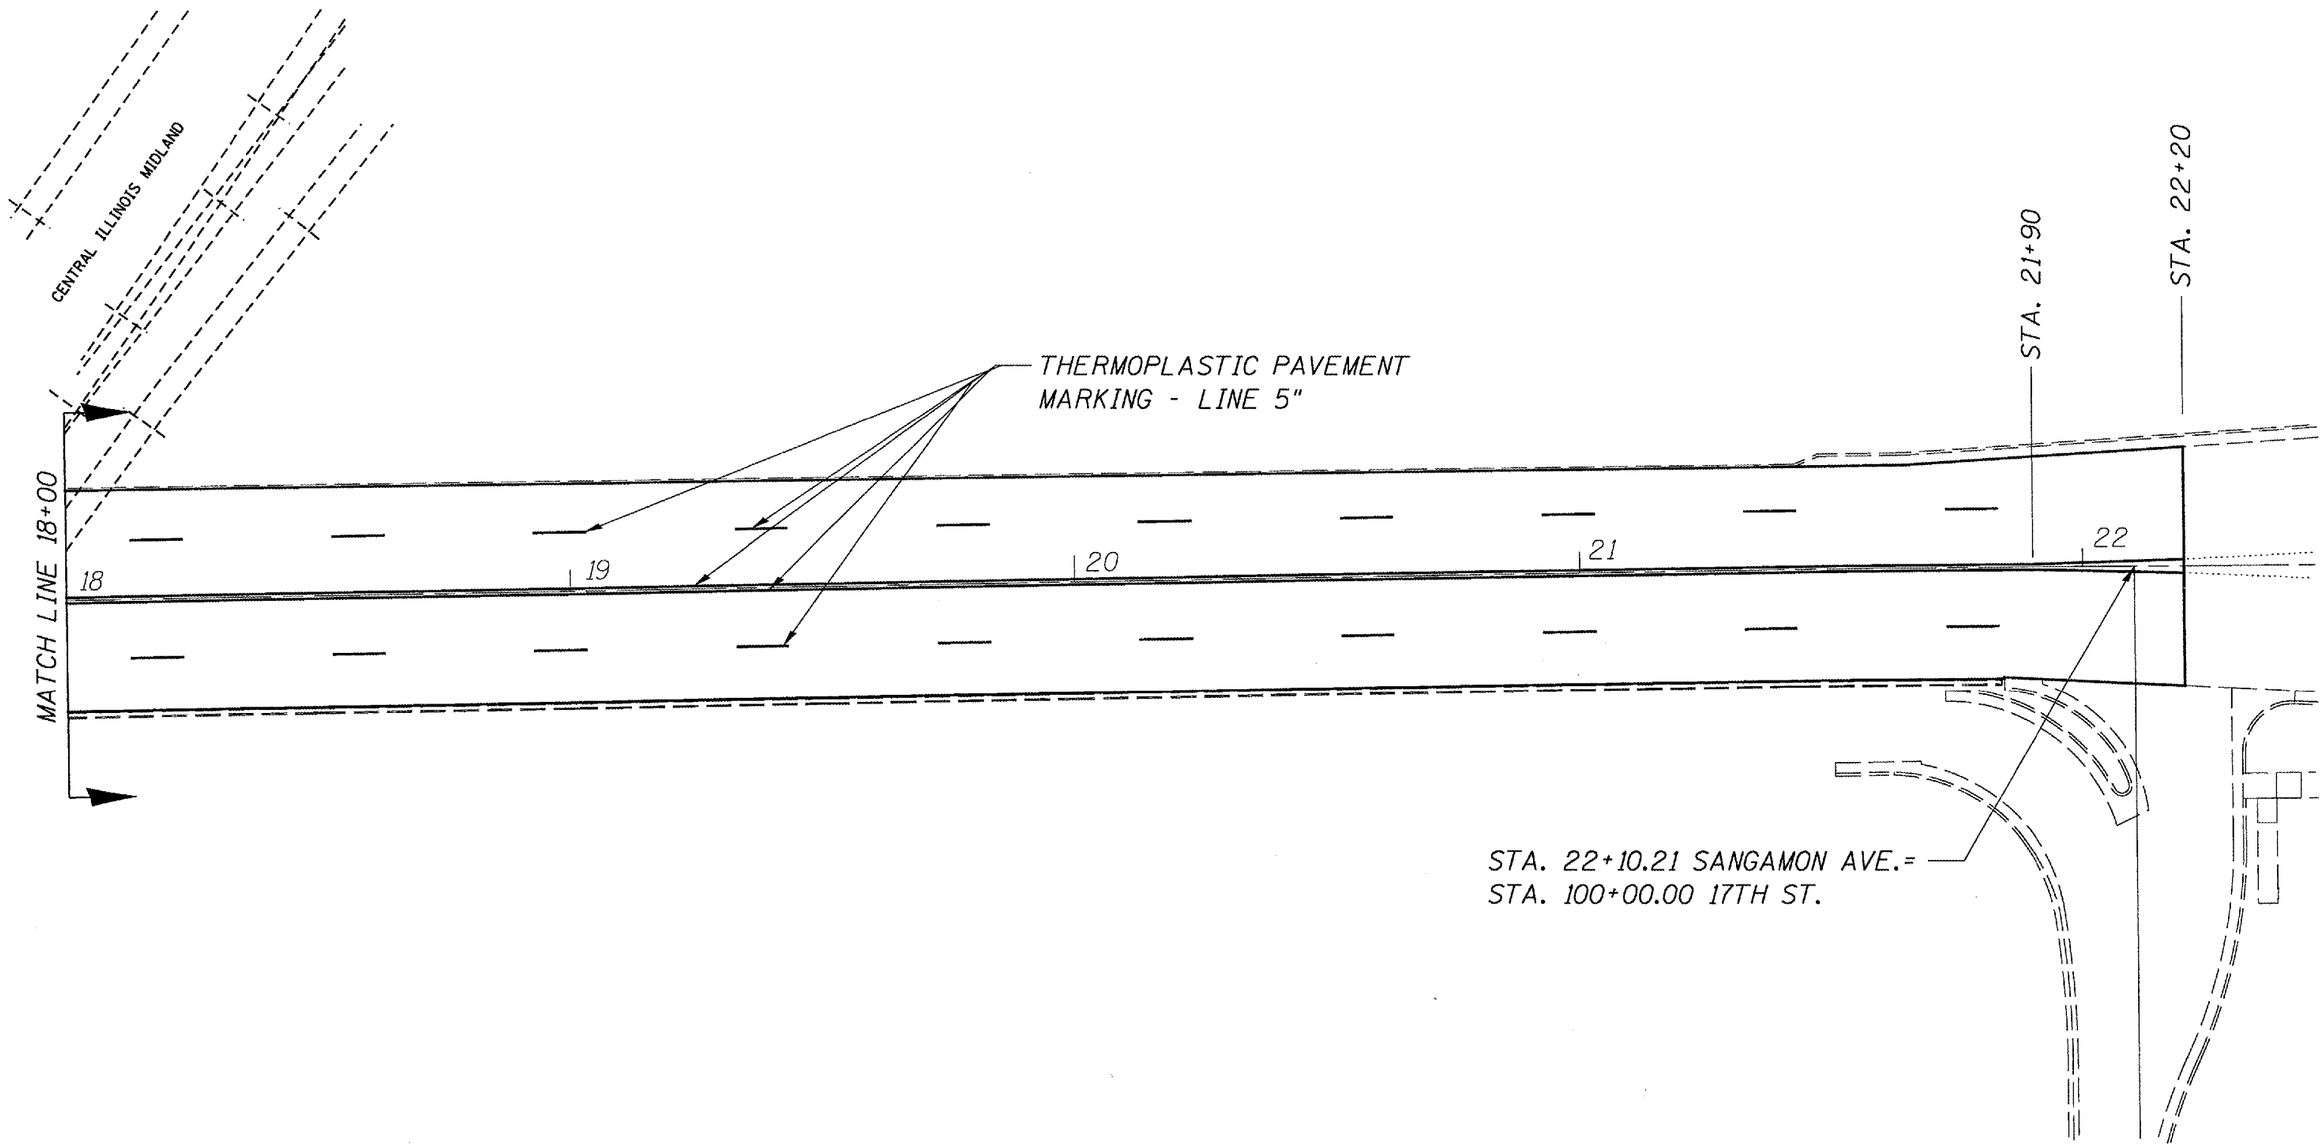

PAVEMENT MARKING PLAN
FAP 667 (SANGAMON AVE.)
SECTION 79Z(RS-3)
SANGAMON COUNTY