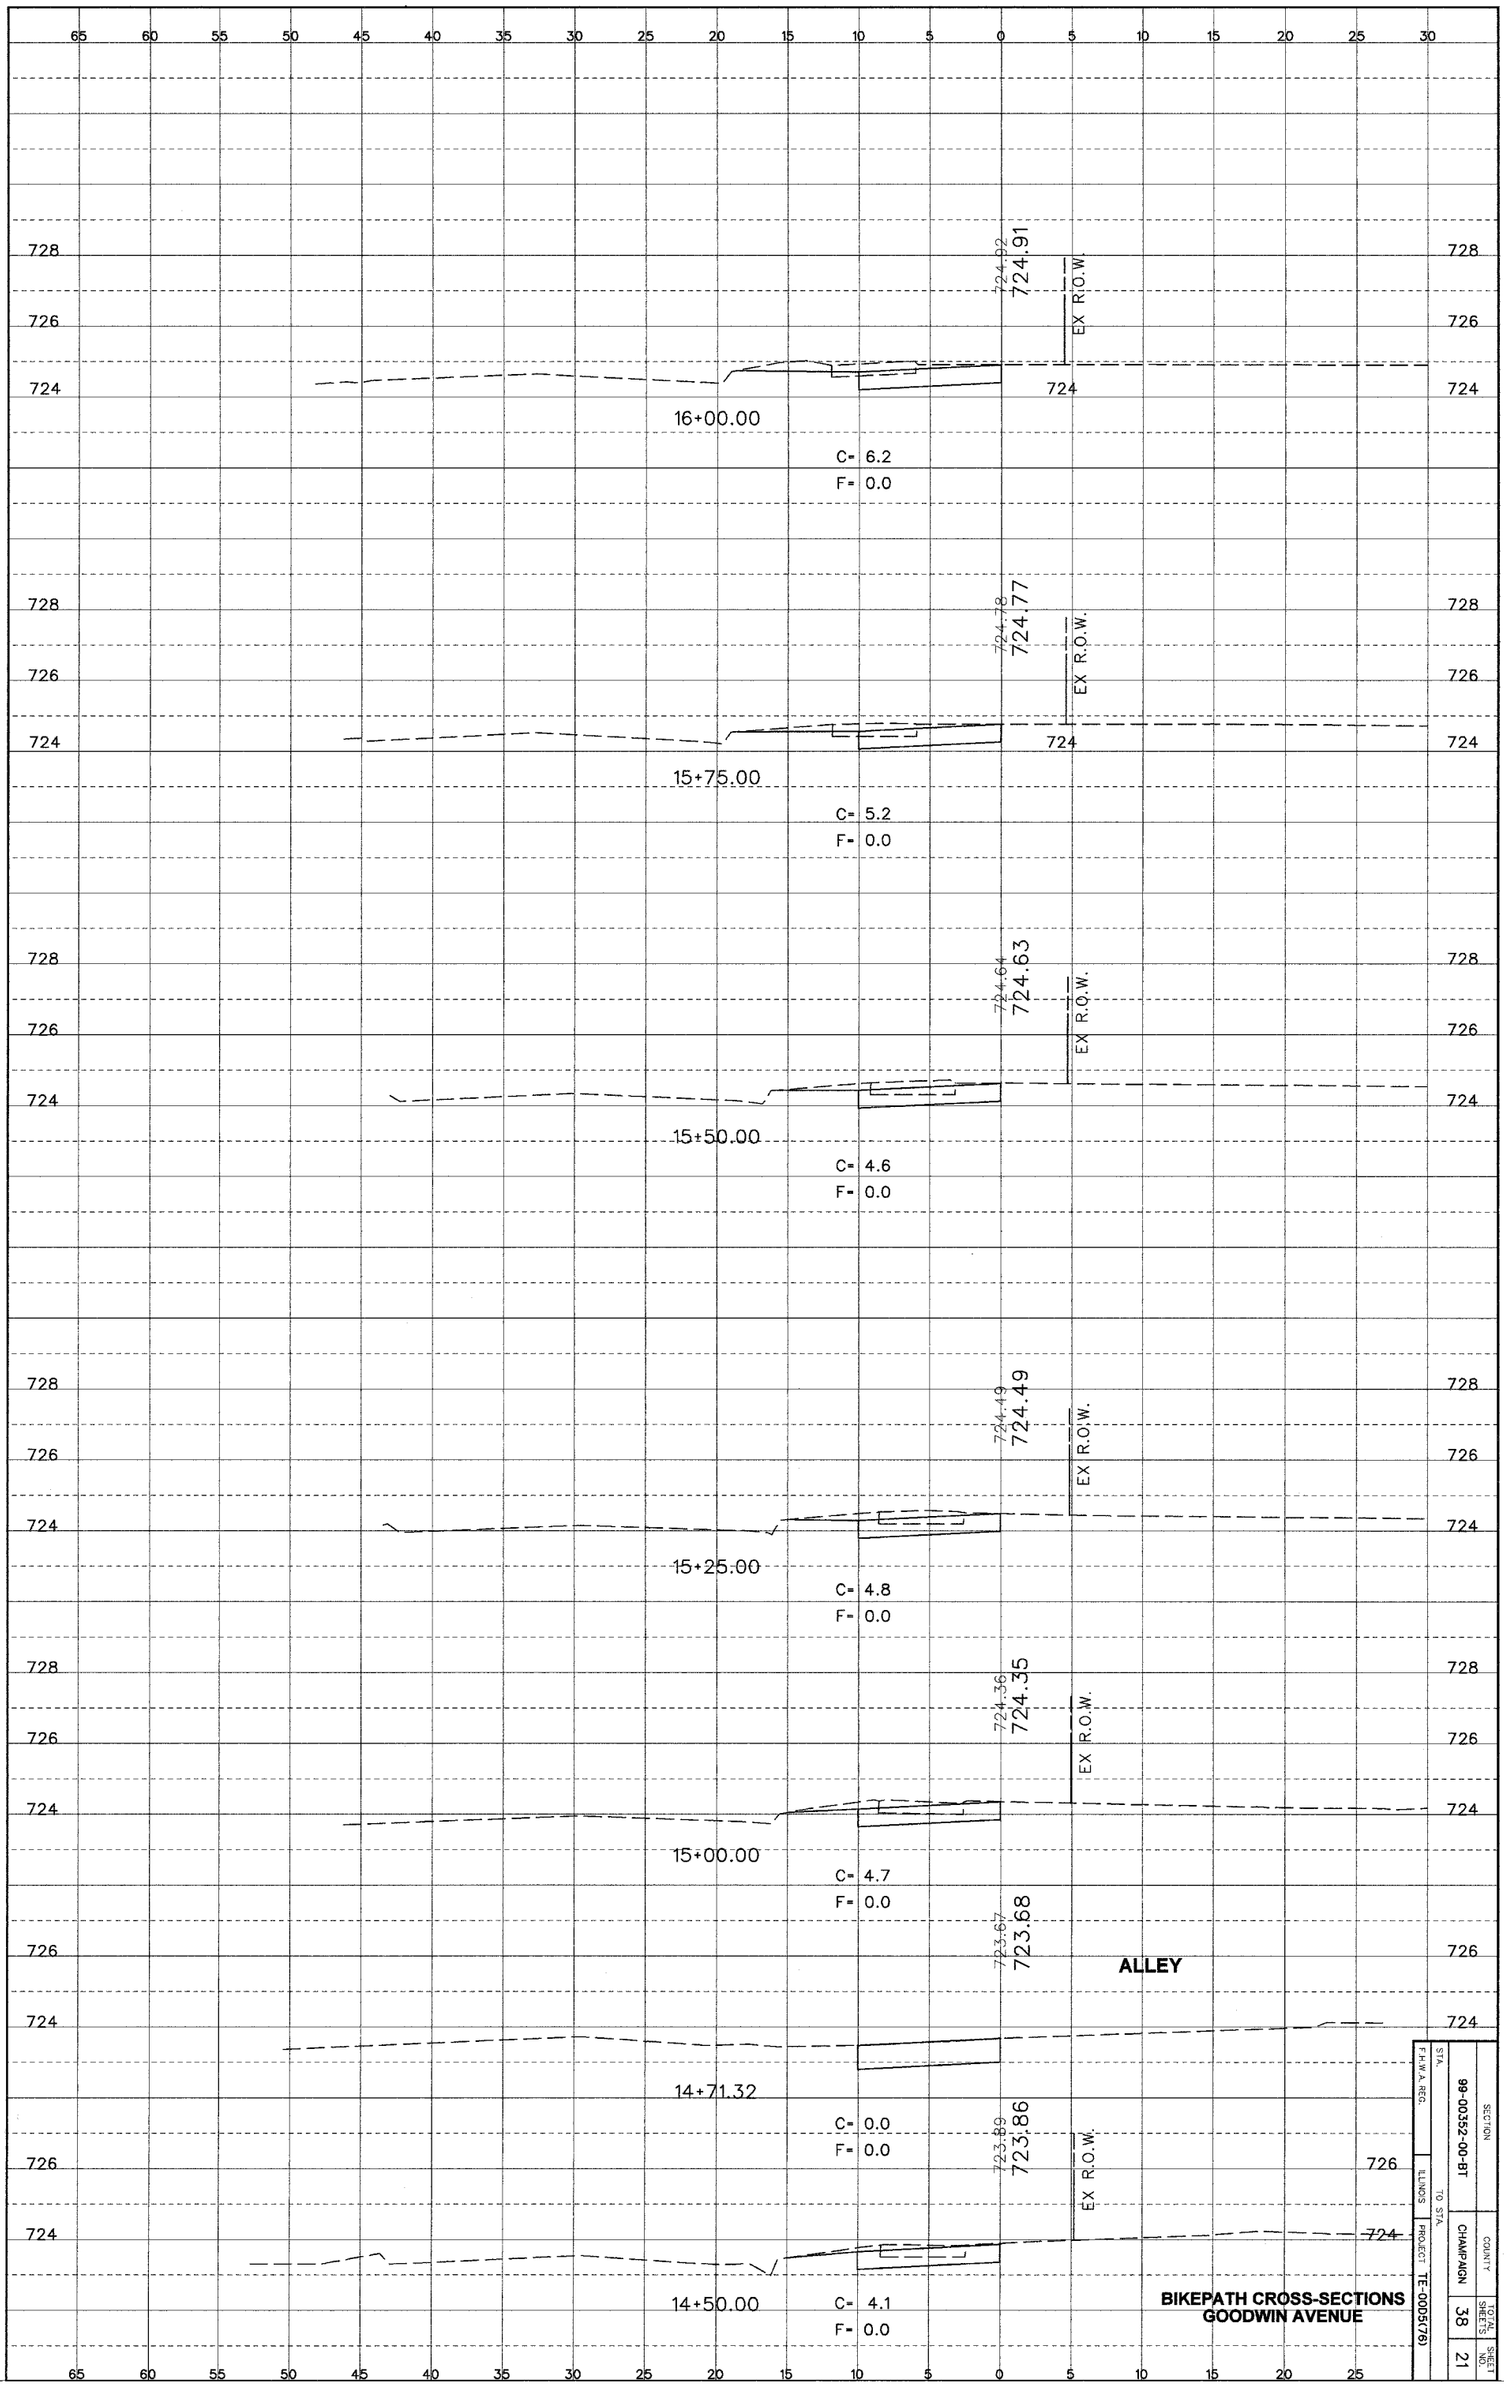

99-00352-00-BT

GOODWIN AVENUE BIKEPATH, URBANA

CHAMPAIGN COUNTY

02078