93387

ROUTE NO.	SECTION	COUNTY	TOTAL SHEETS	SHEET NO.
FAS 735	92-00068-01-FP	MACOUPIN	58	36

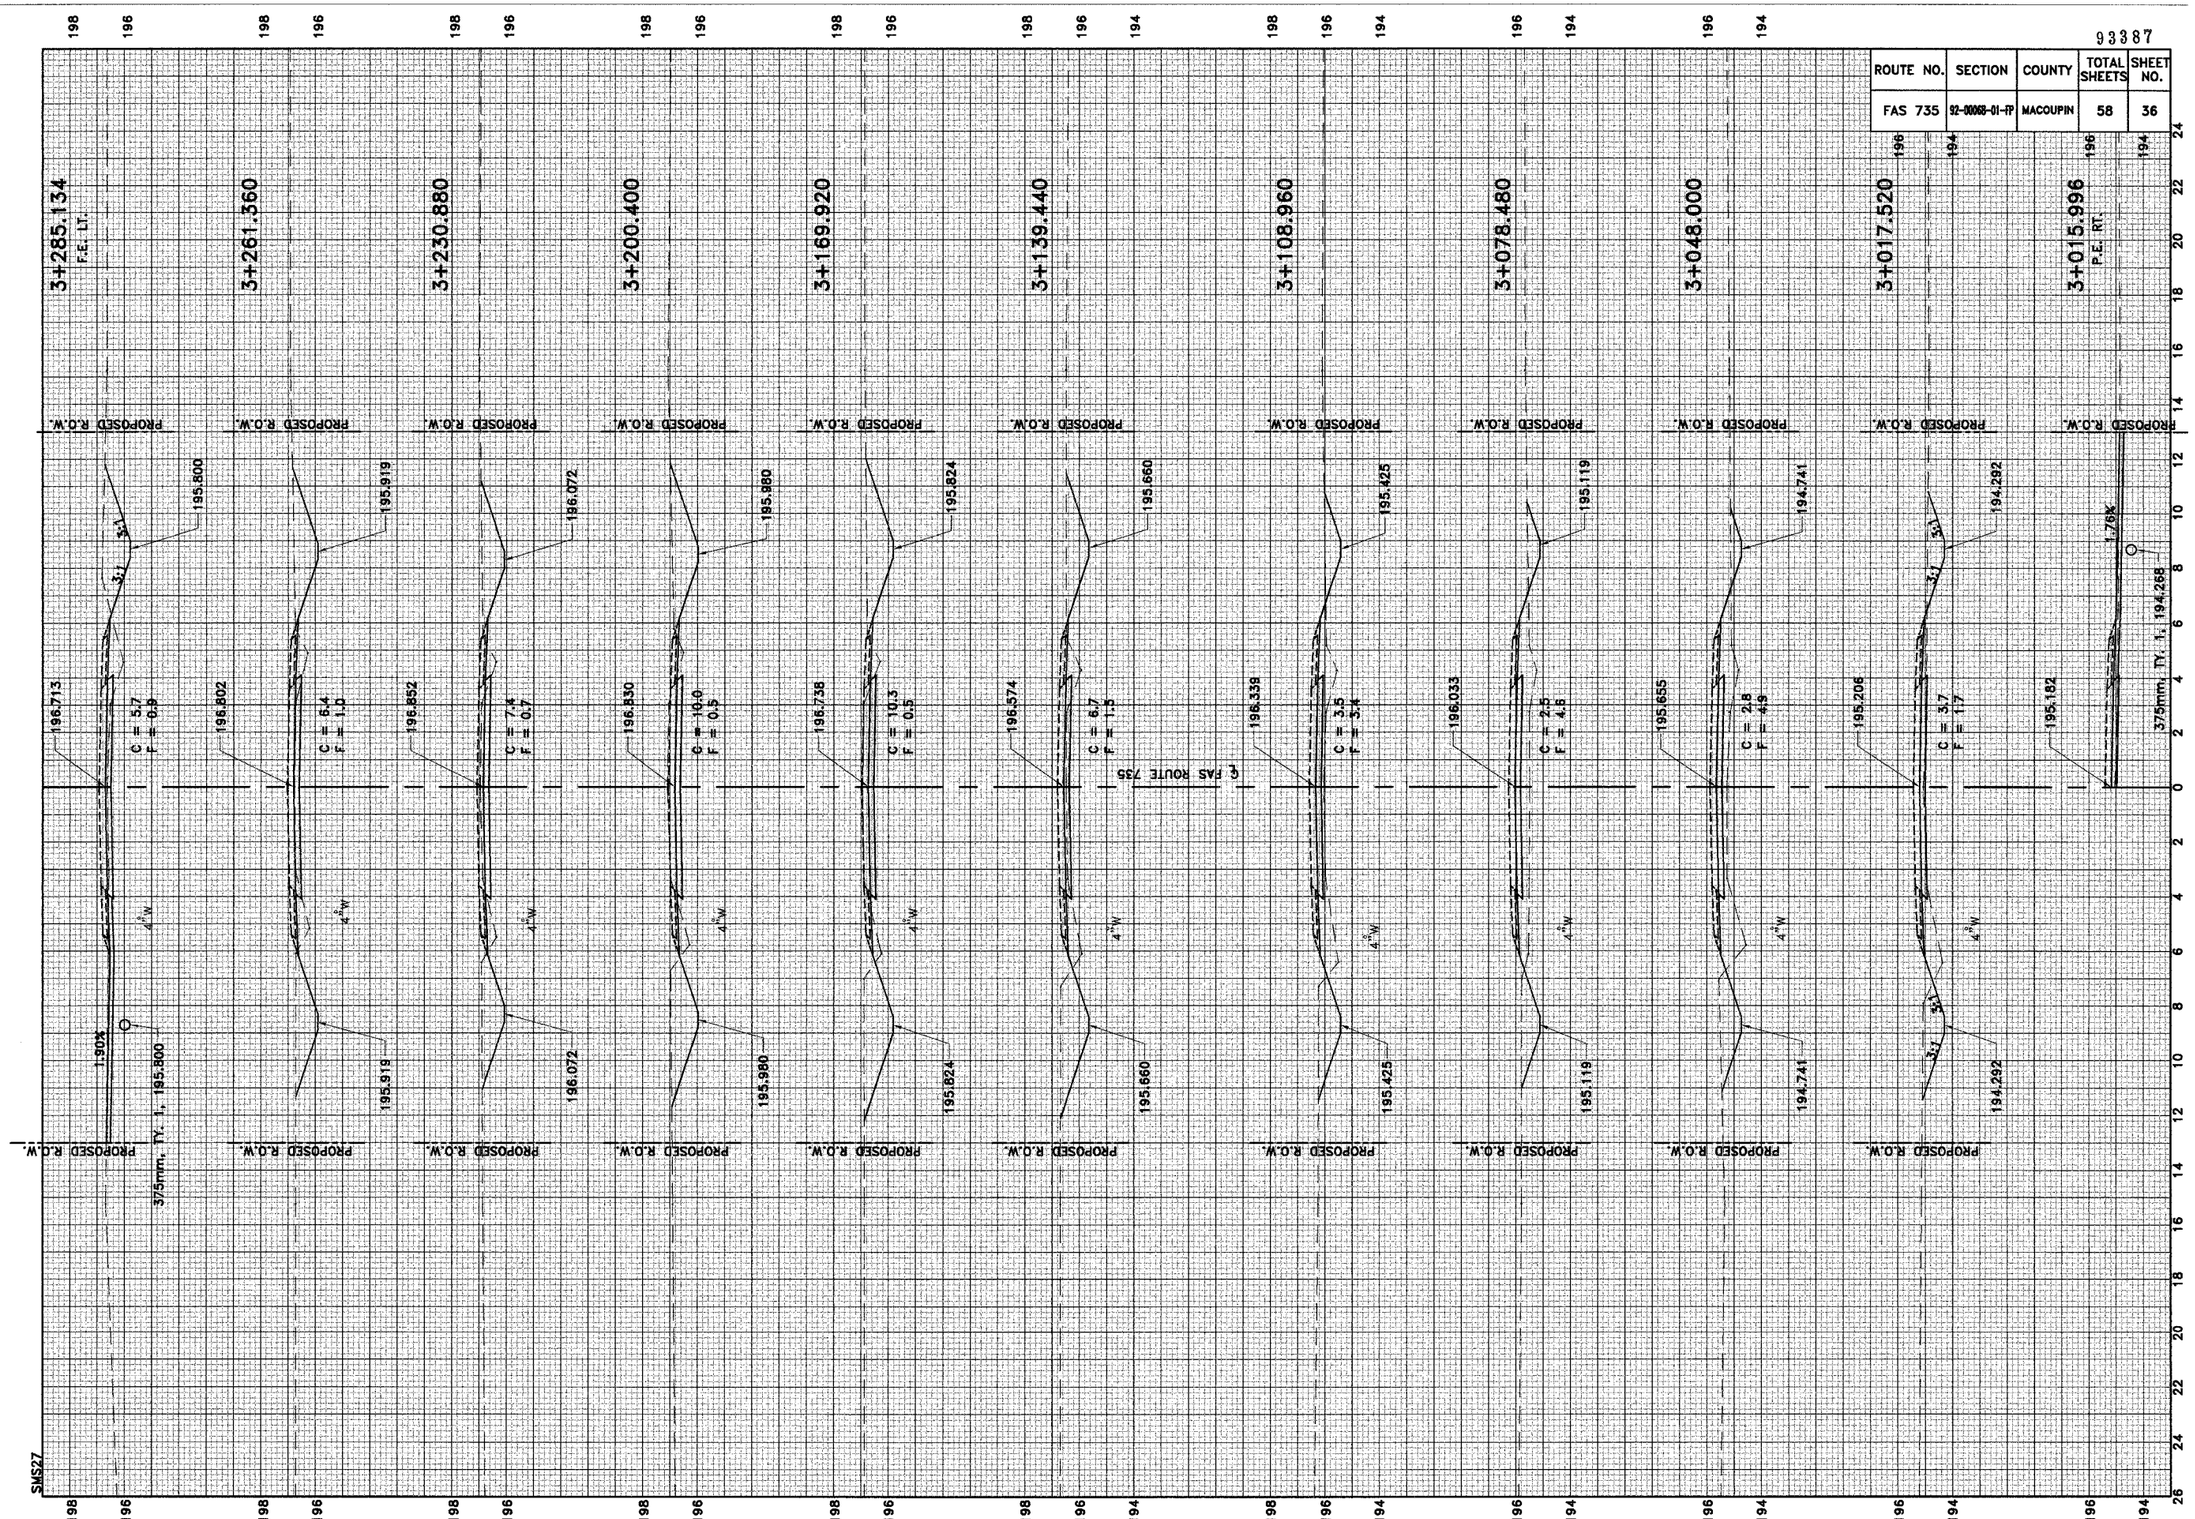

S:\Drawing\Macoupin\fas-735 gh IllSMS27.DWG, 10/07/2004 10:24:16 AM, jmsn, 1:254