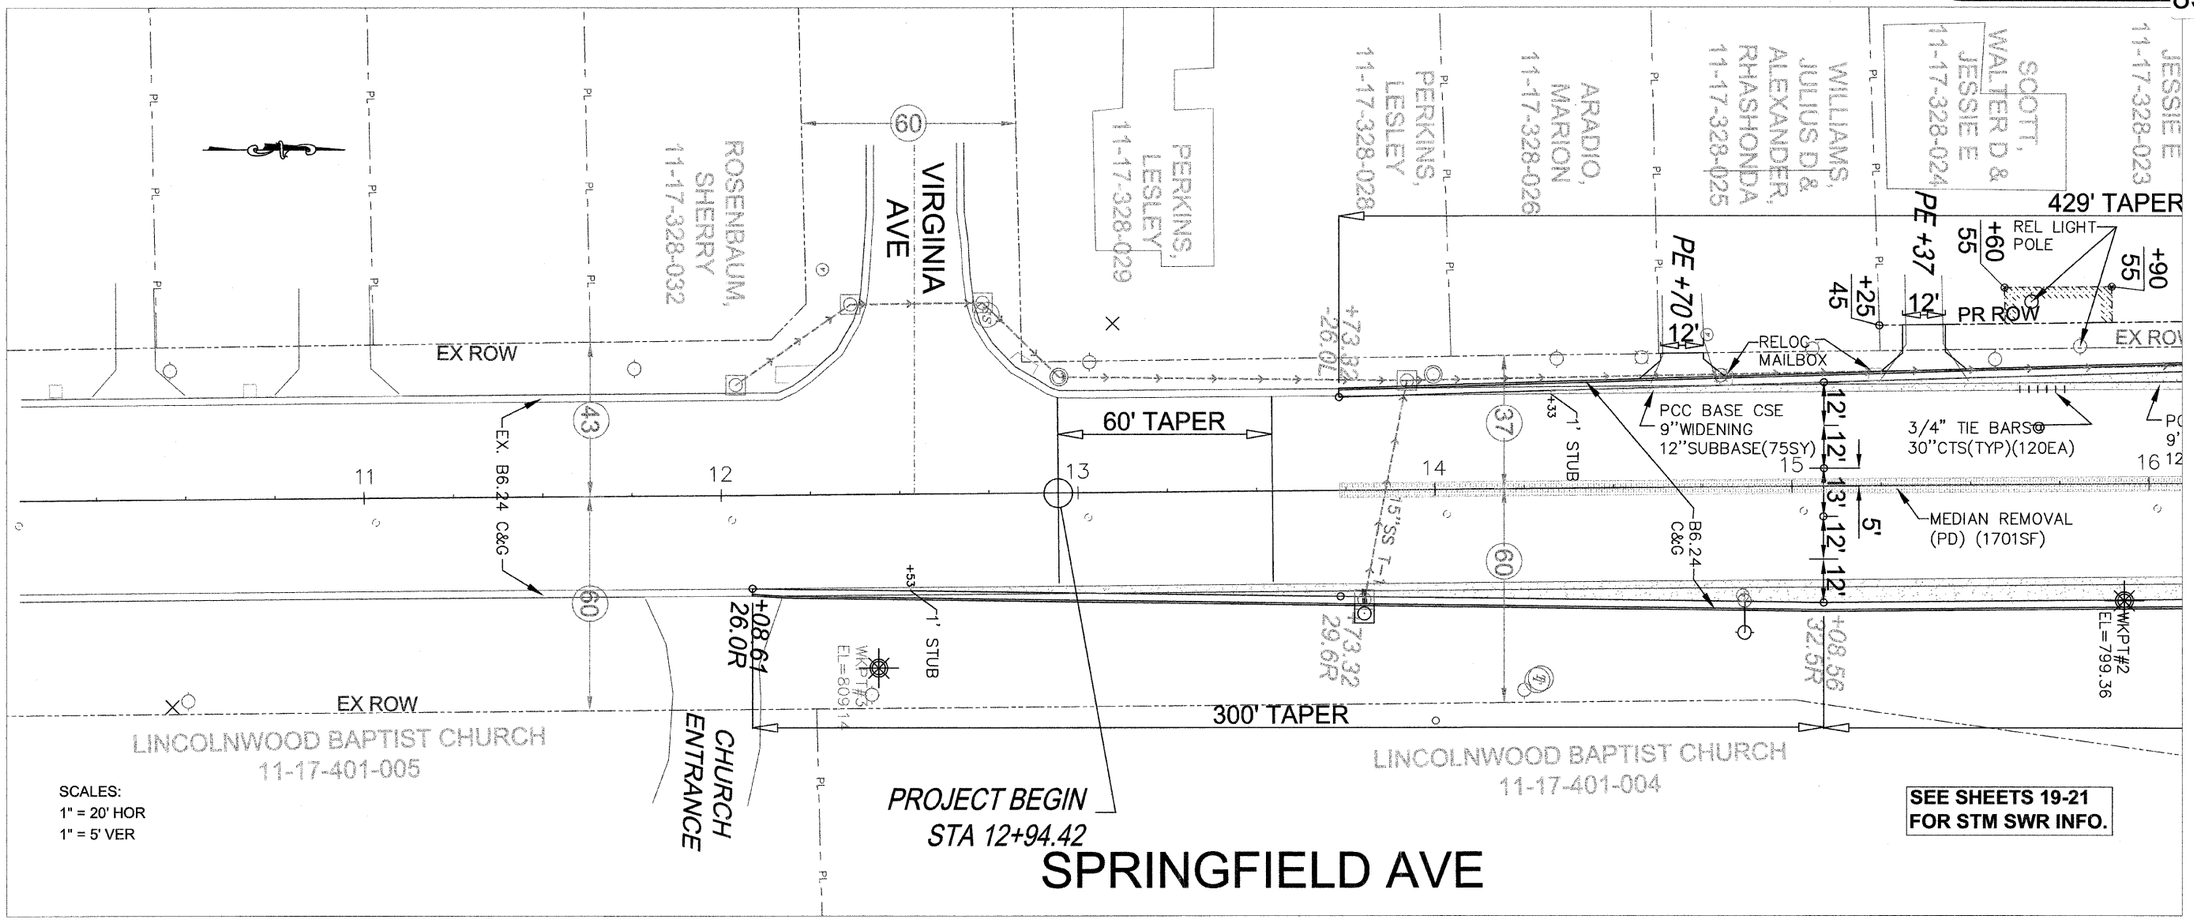

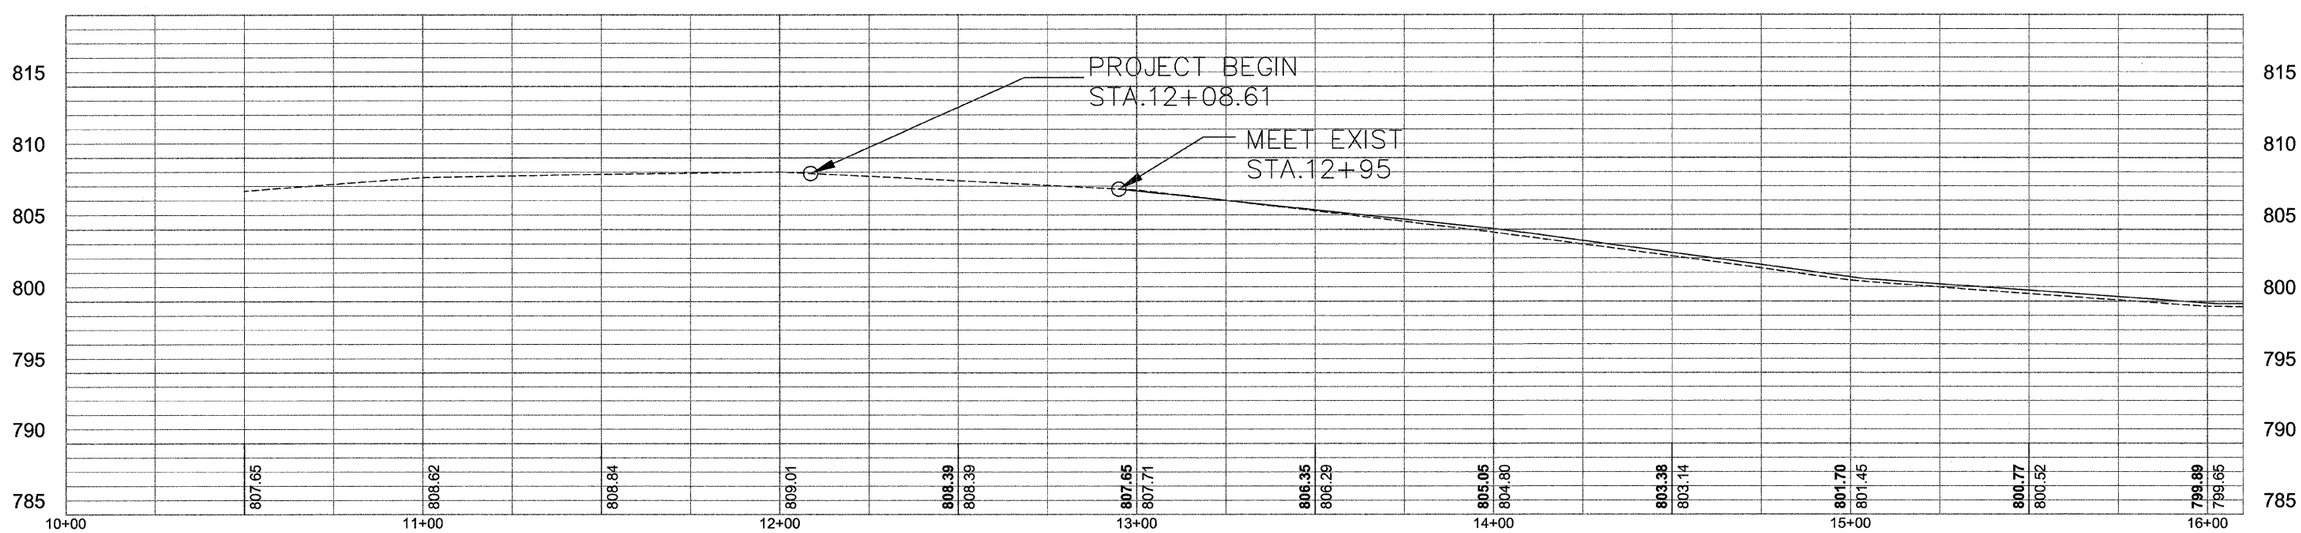

SPRINGFIELD AVE
PLAN & PROFILE