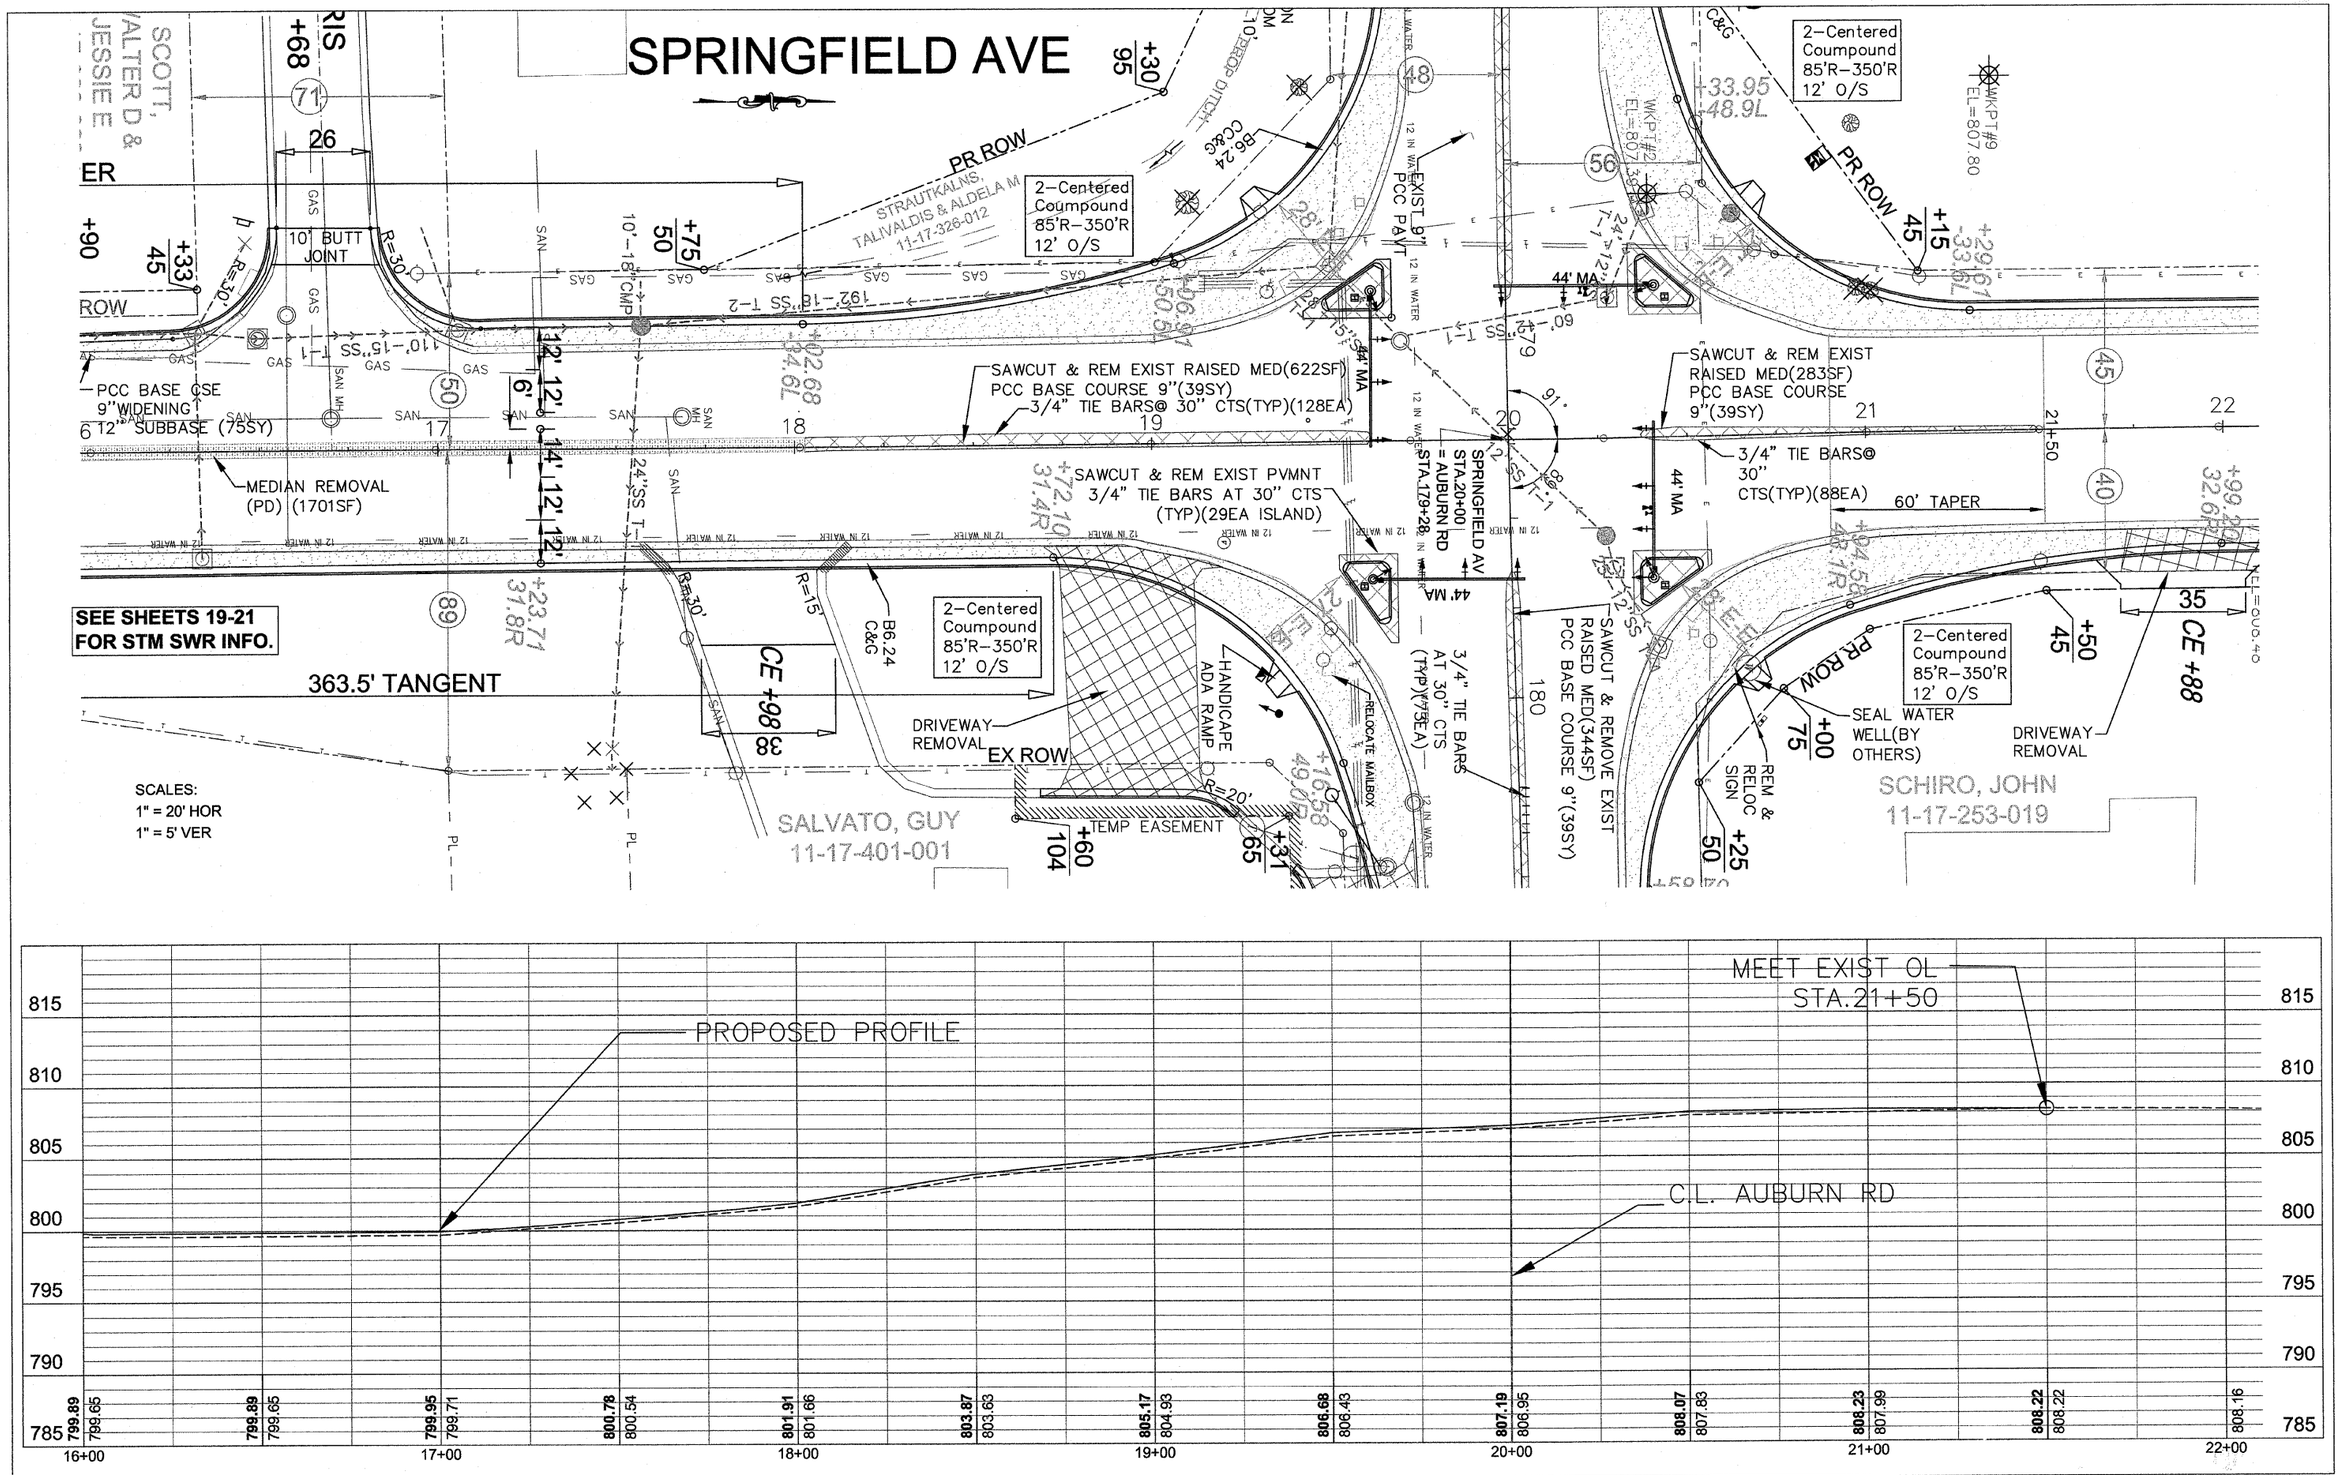

SPRINGFIELD AVE
PLAN & PROFILE