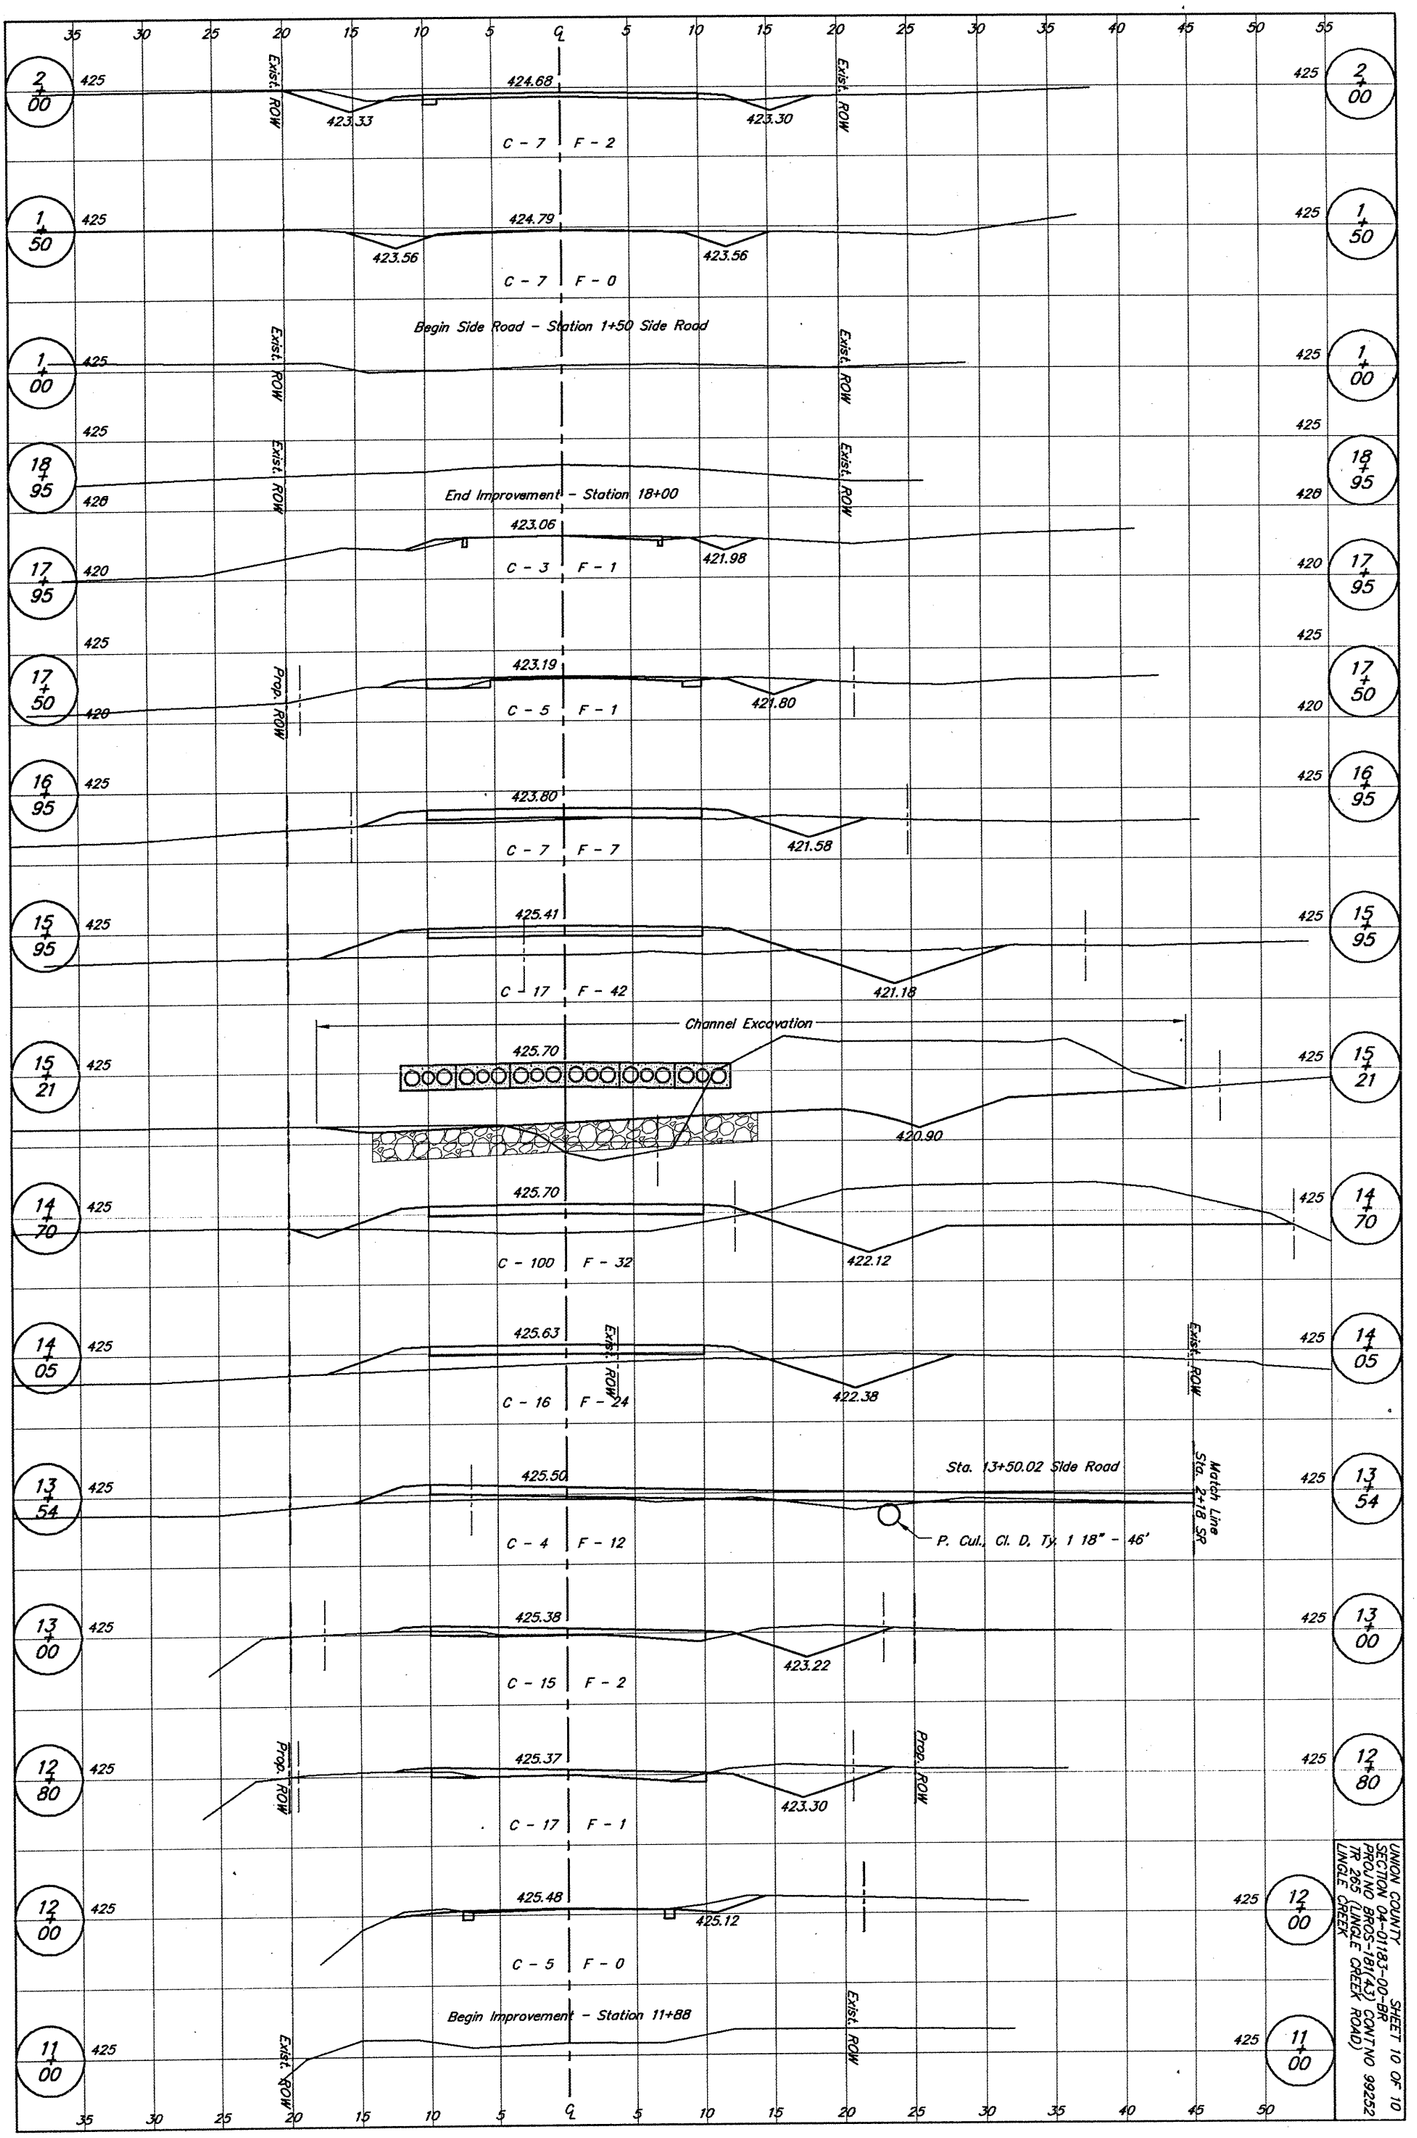

UNION COUNTY SHEET 10 OF 10
SECTION 04-01183-00-BR
PROJ NO BROS-181(43) CONT NO 99252
TR 265 (LINGLE CREEK ROAD)
LINGLE CREEK