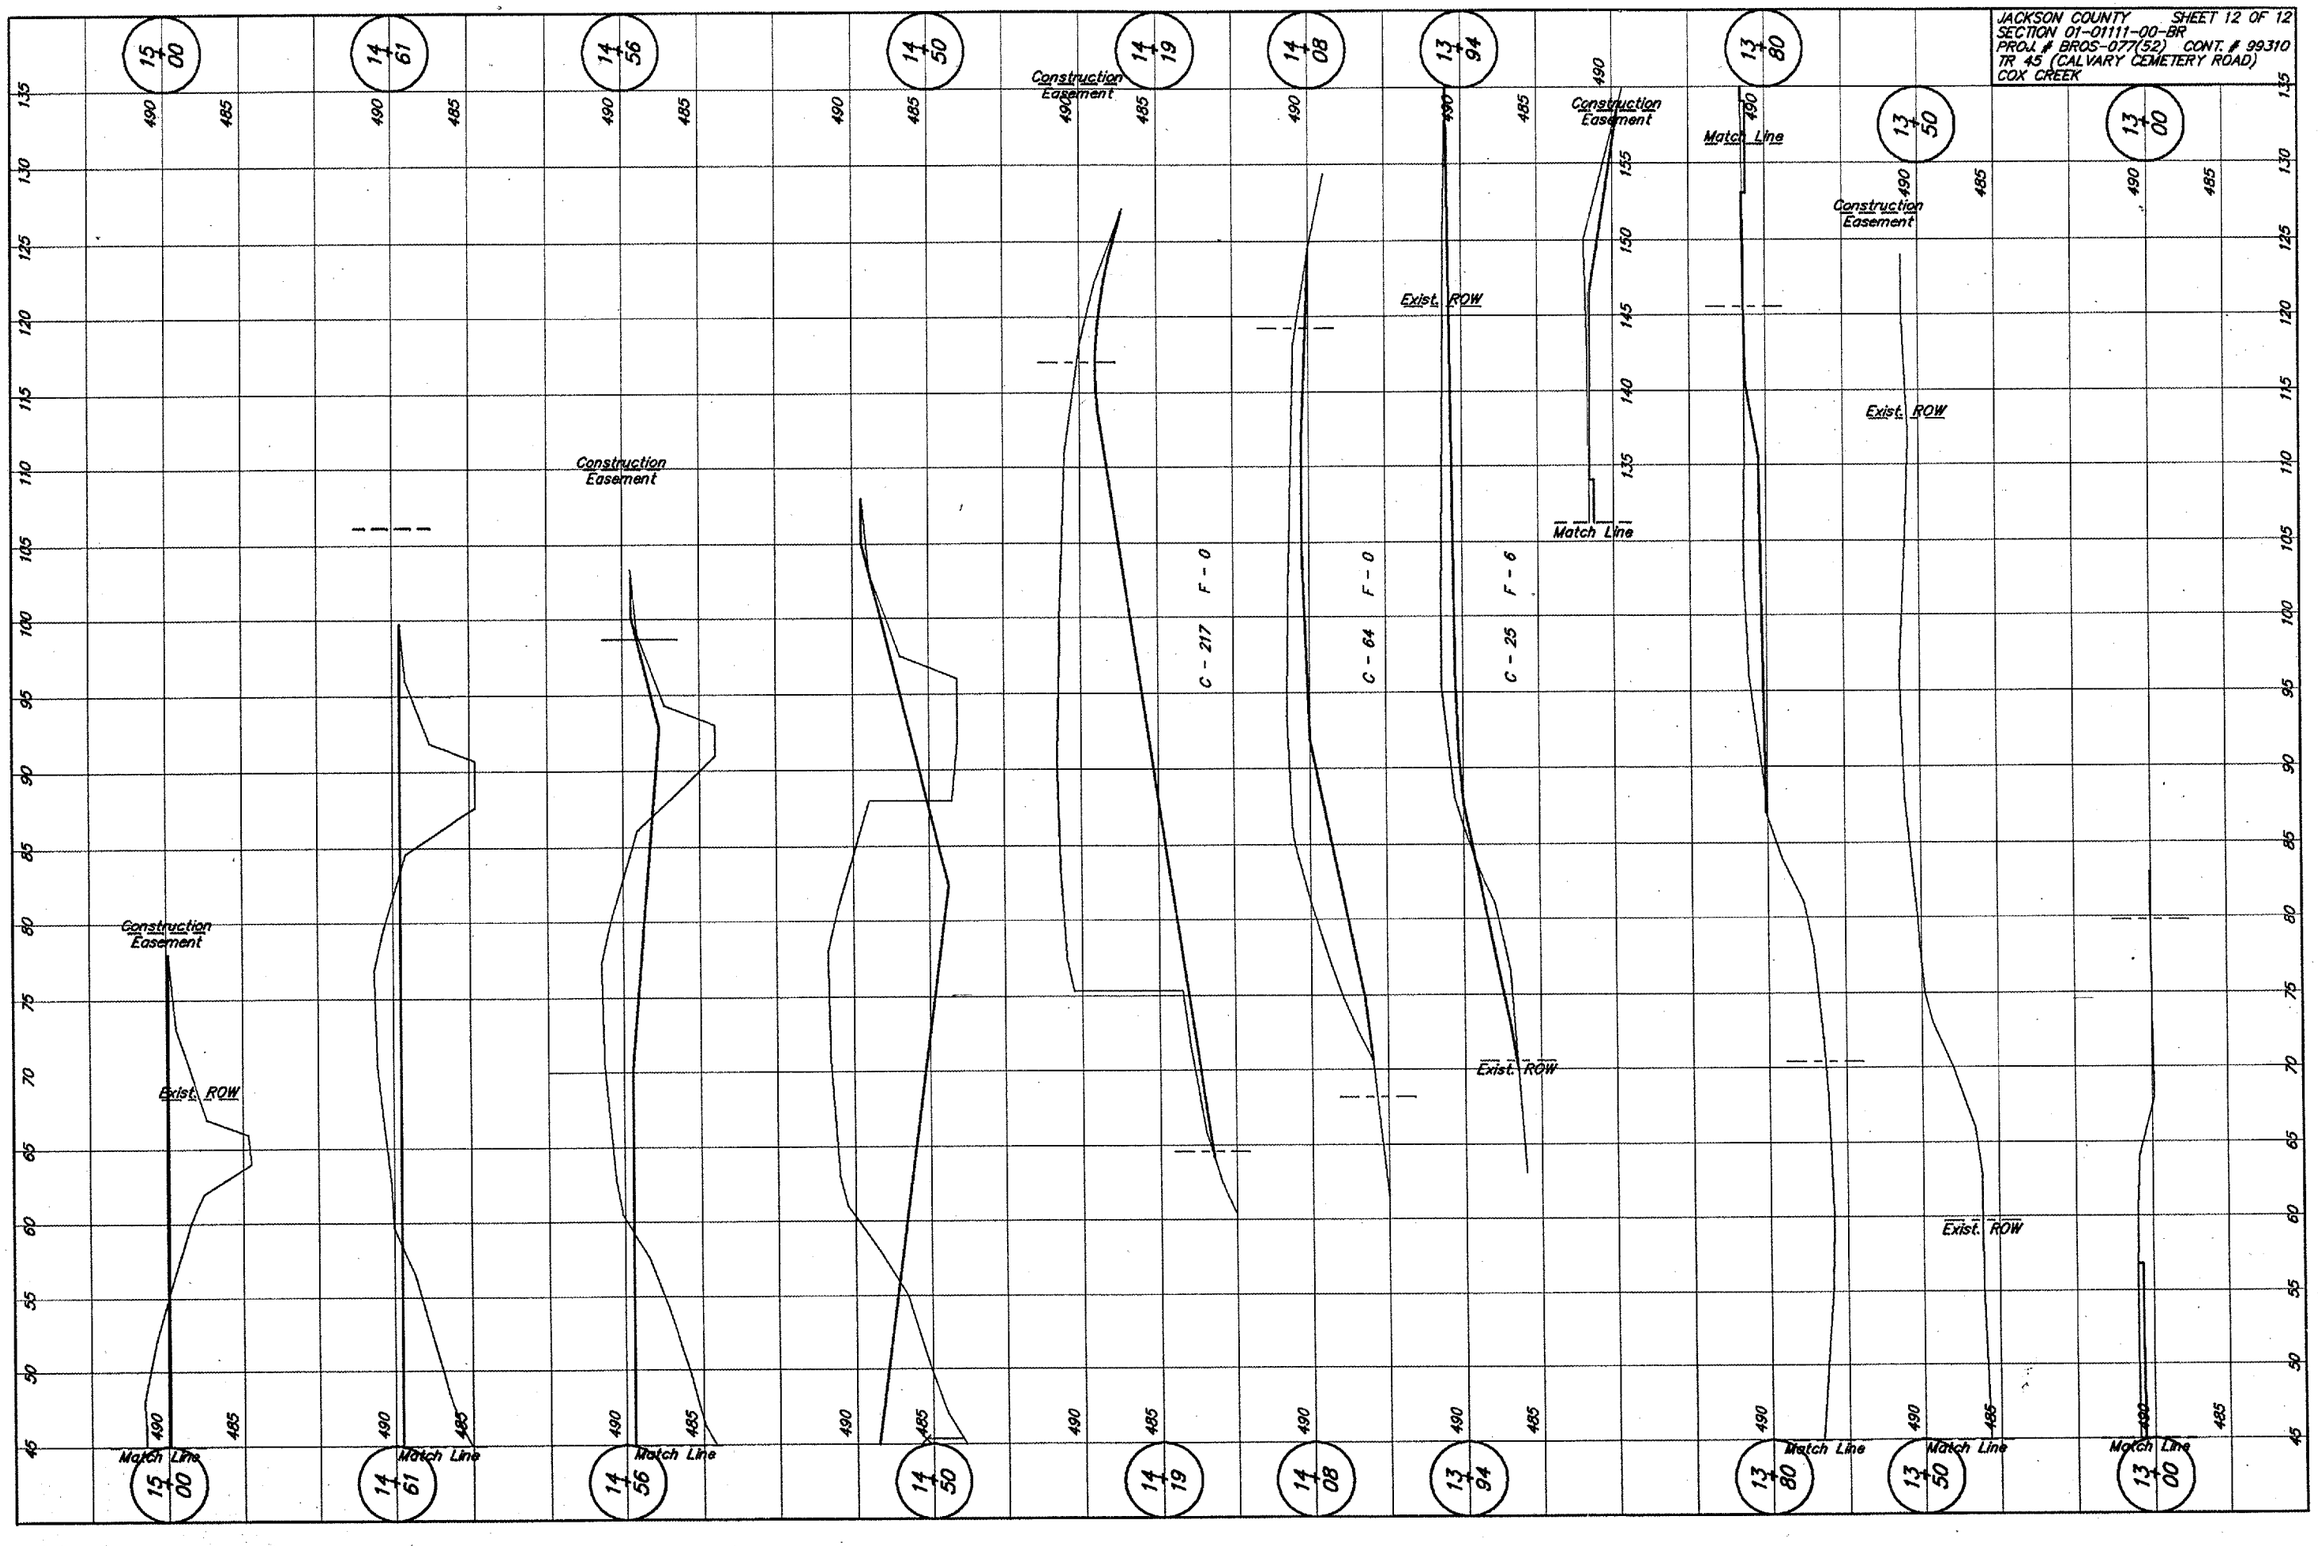JACKSON COUNTY SHEET 12 OF 12
SECTION 01-01111-00-BR
PROJ. # BROS-077(52) CONT. # 99310
TR 45 (CALVARY CEMETERY ROAD)
COX CREEK