ROUTE	SECTION	SHEET
43	04-00355-00-RS	35 OF 43

HARRISON AVE & PERRYVILLE RD STRIPING PLAN

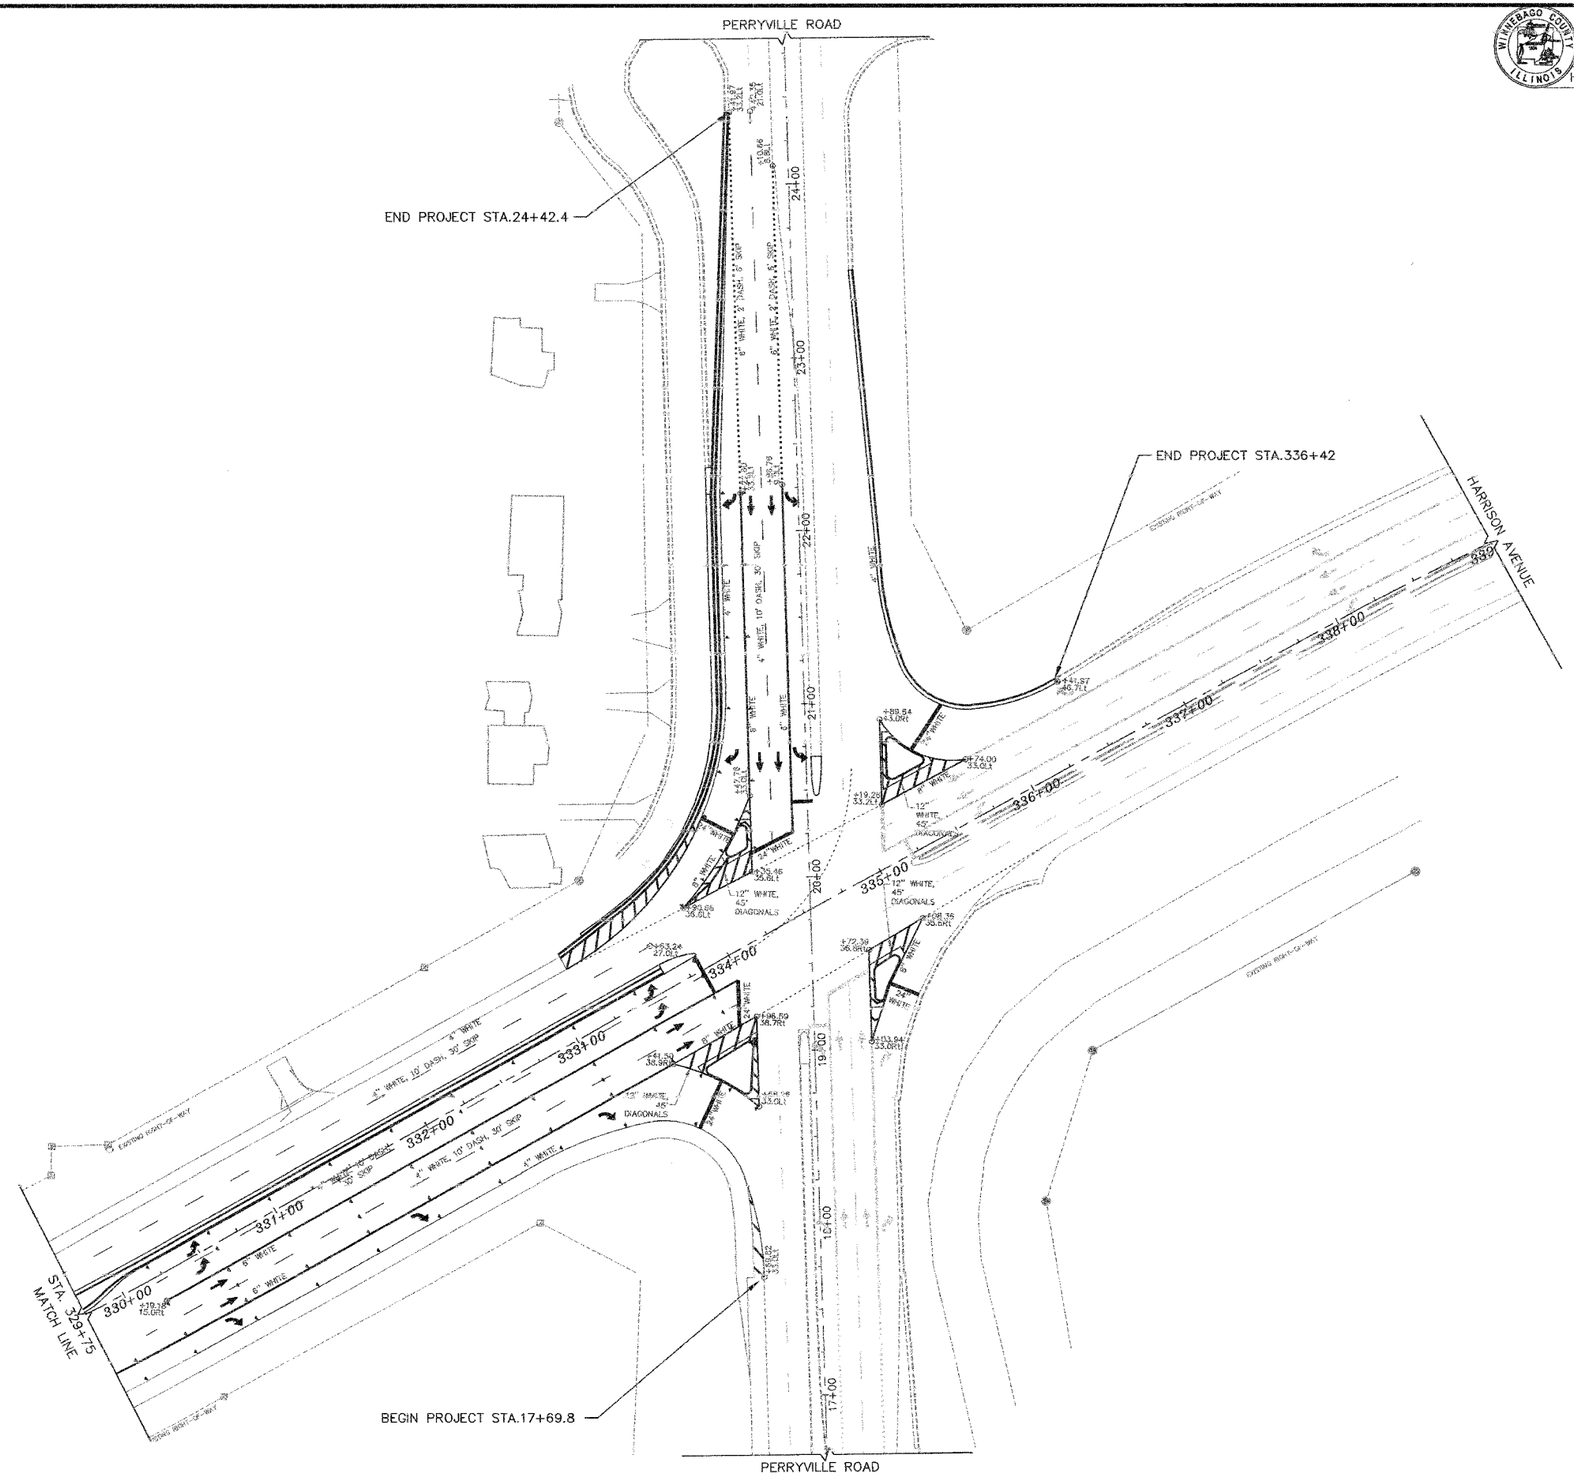

SHEET 3

STRIPING PLAN

F:\Limberg\Projects\Harrison Avenue\33-38\ANDY\Striping.dwg, 4-9-2008 9:20:35 AM, 1:1, WCHD, A. Limberg