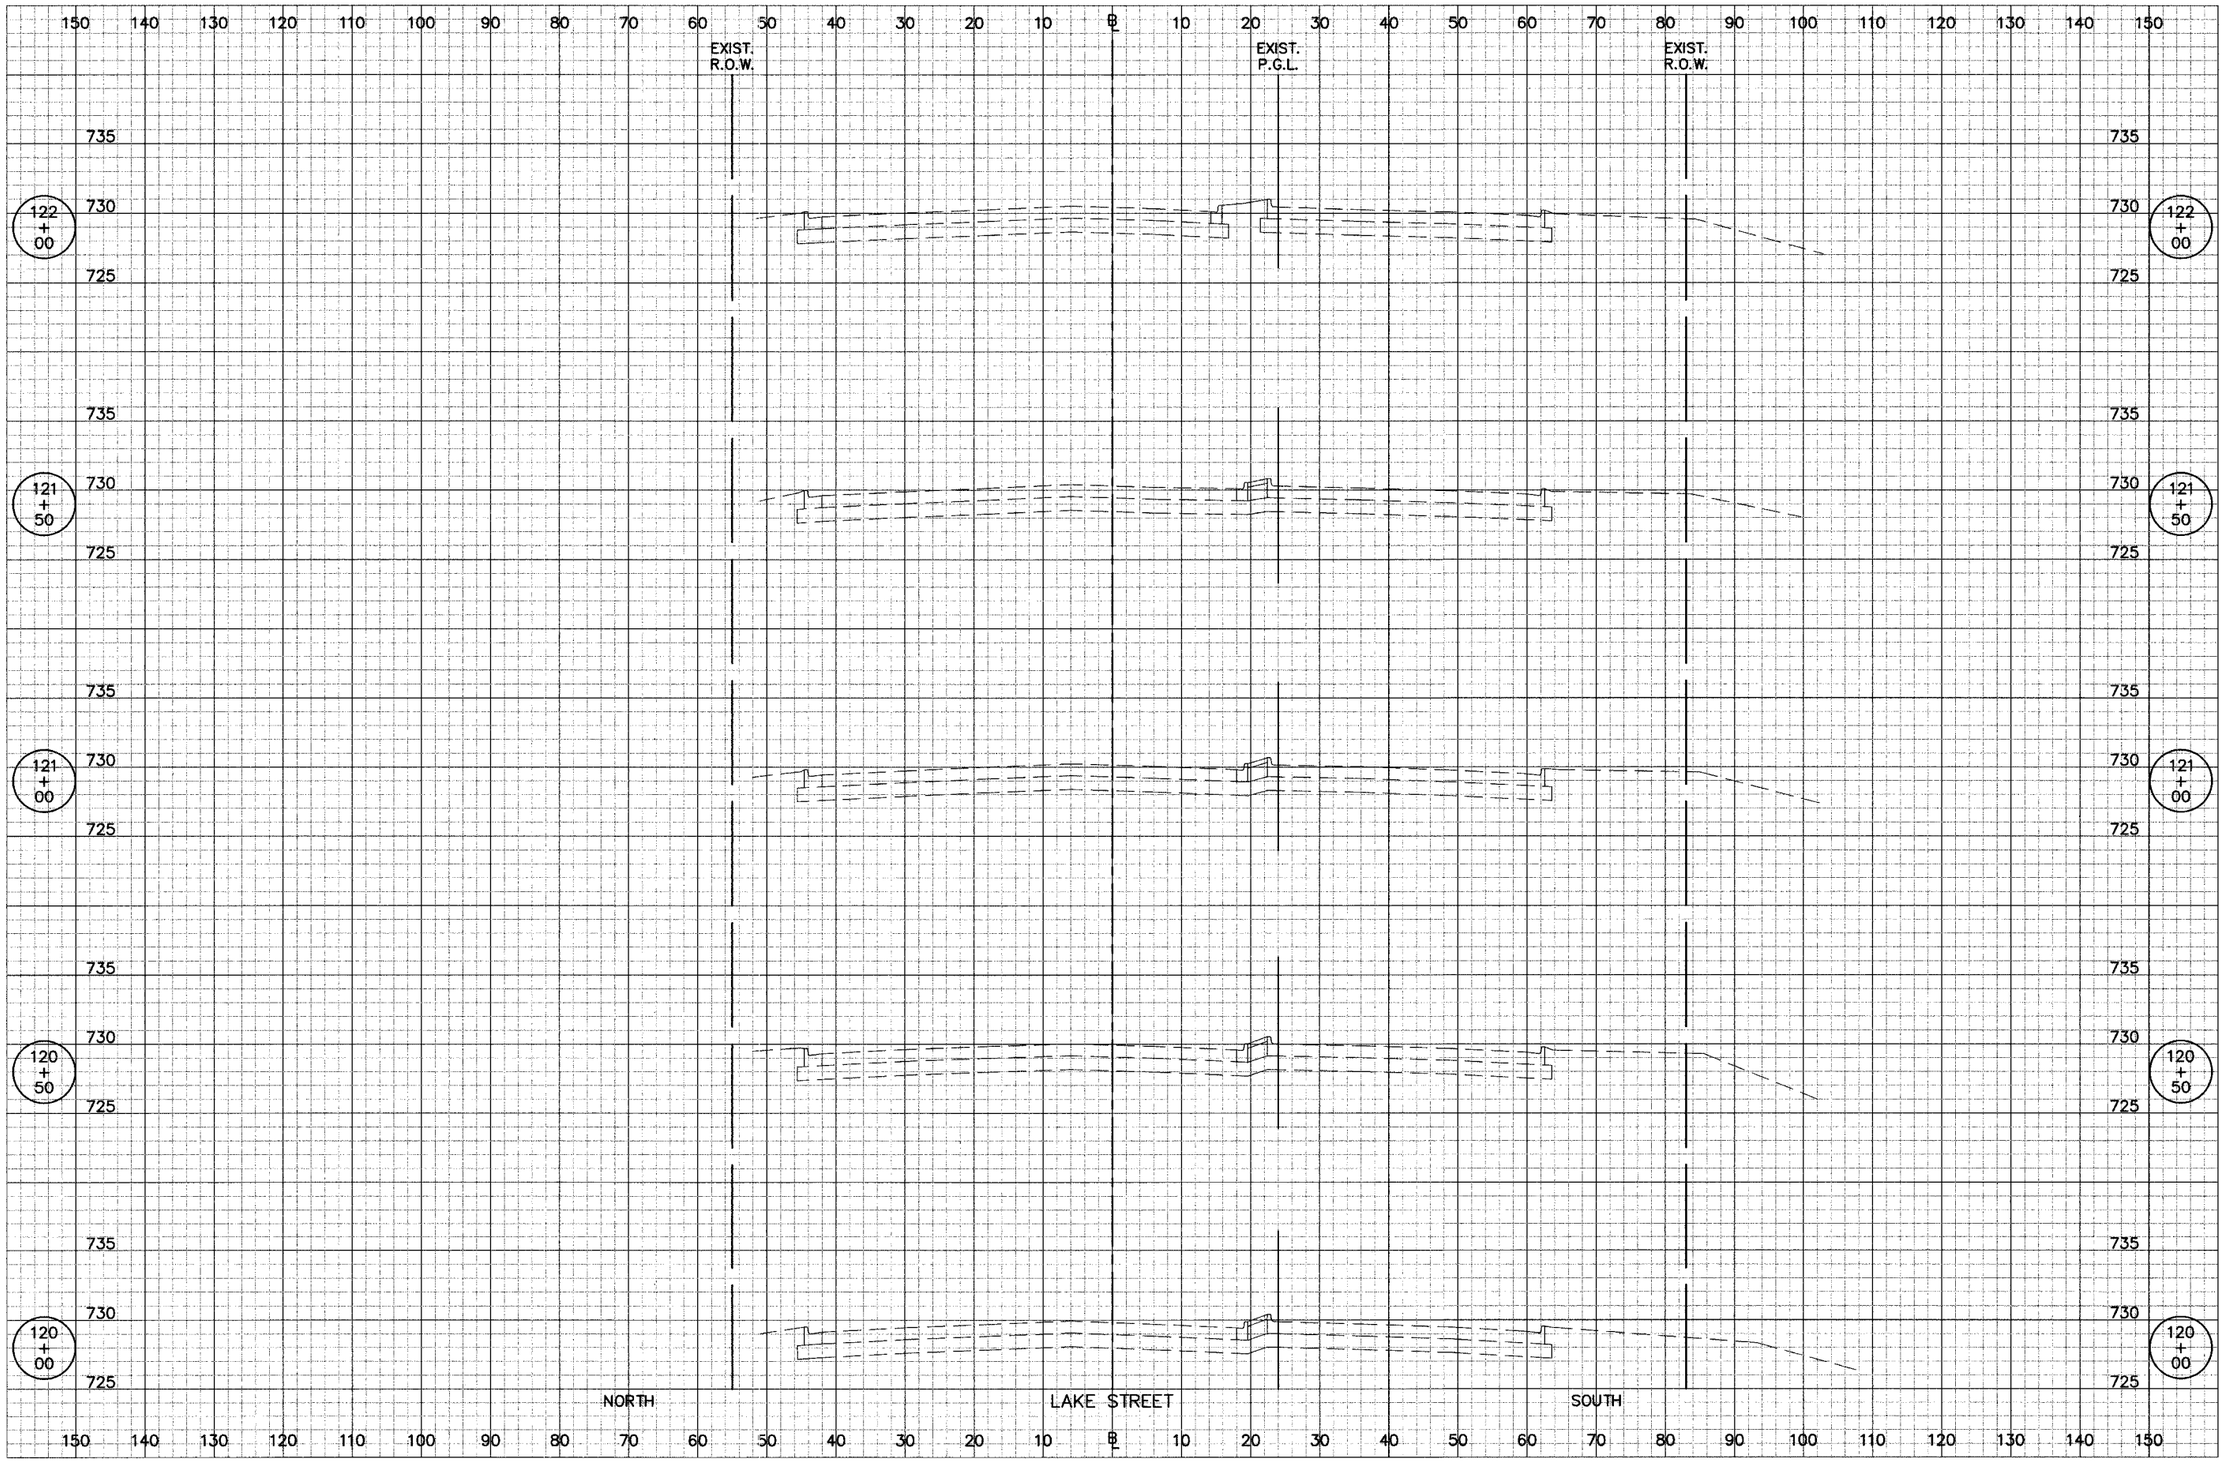
EXIST. R.O.W.
EXIST. P.G.L.
EXIST. R.O.W.
℄
735
730
725
122 + 00
121 + 50
121 + 00
120 + 50
120 + 00
NORTH
LAKE STREET
SOUTH