F.A.U. RTE.	SECTION	COUNTY	TOTAL SHEETS	SHEET NO.
5012	02-00098-00-FP	BOONE	30	21
STA. 25+00 TO 31+50				

SCALES
HORIZ.: 1" = 10'
VERT.: 1" = 5'

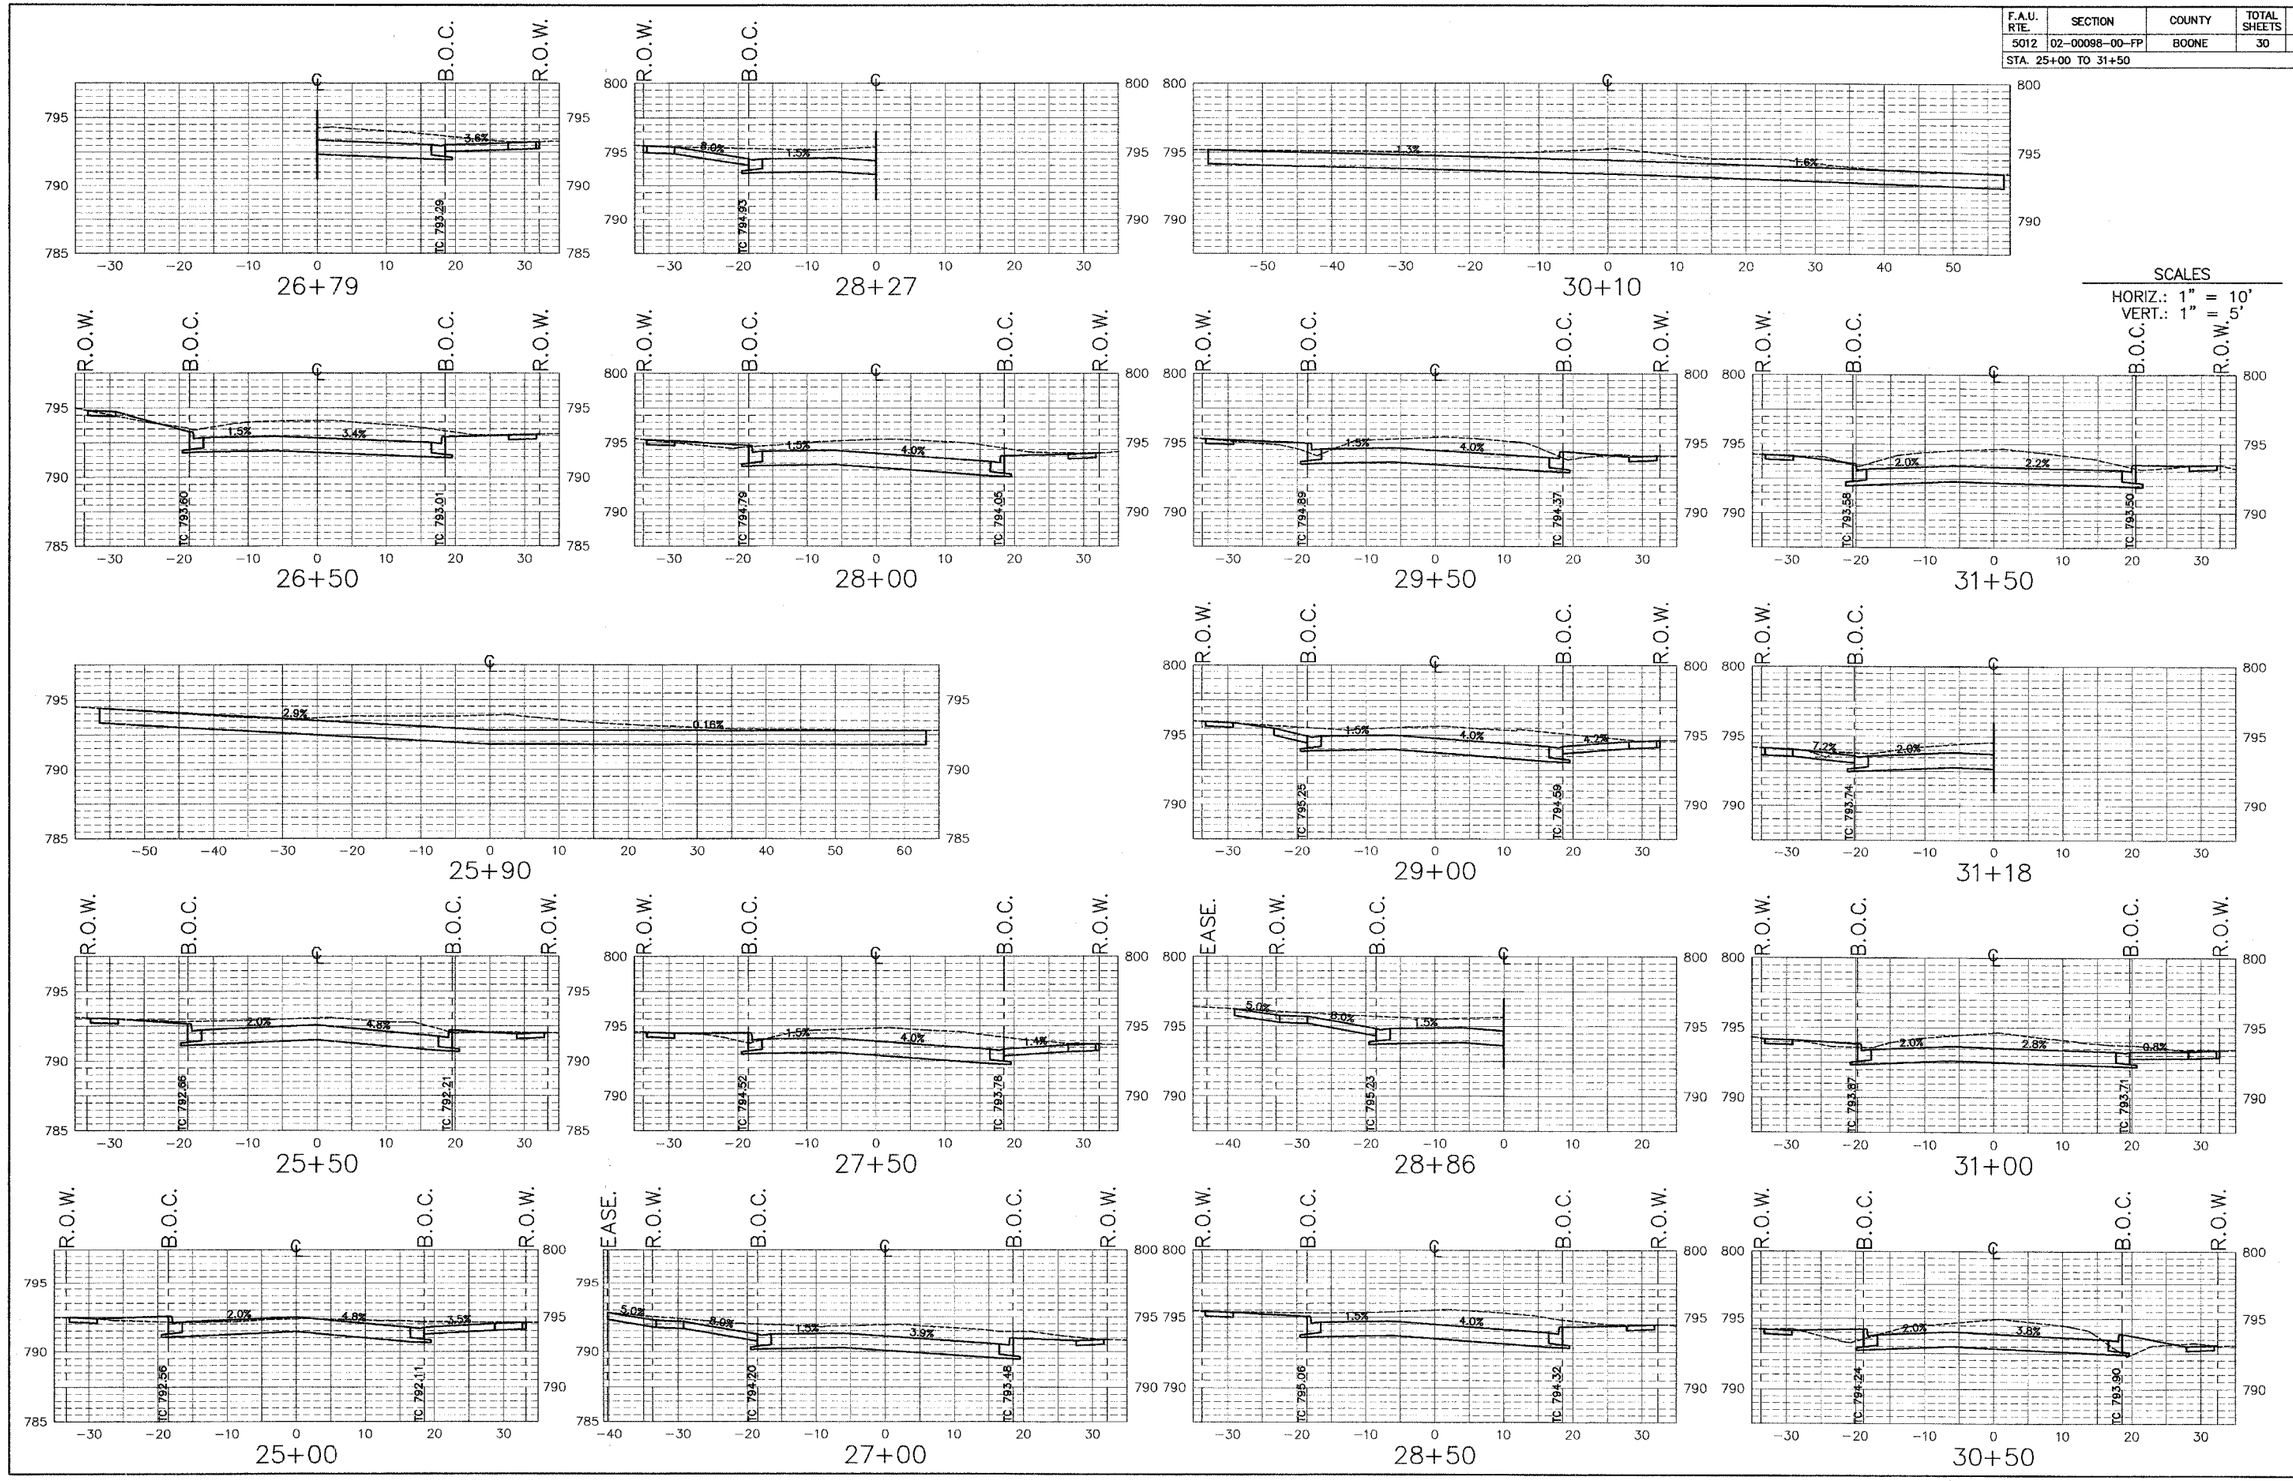

3/24/2005 10:44:58 AM