85356

F.A.U. RTE.	SECTION	COUNTY	TOTAL SHEETS	SHEET NO.
5012	02-00098-00-FP	BOONE	30	25
STA. 7+71 TO 13+00				

SCALES
HORIZ.: 1" = 10'
VERT.: 1" = 5'

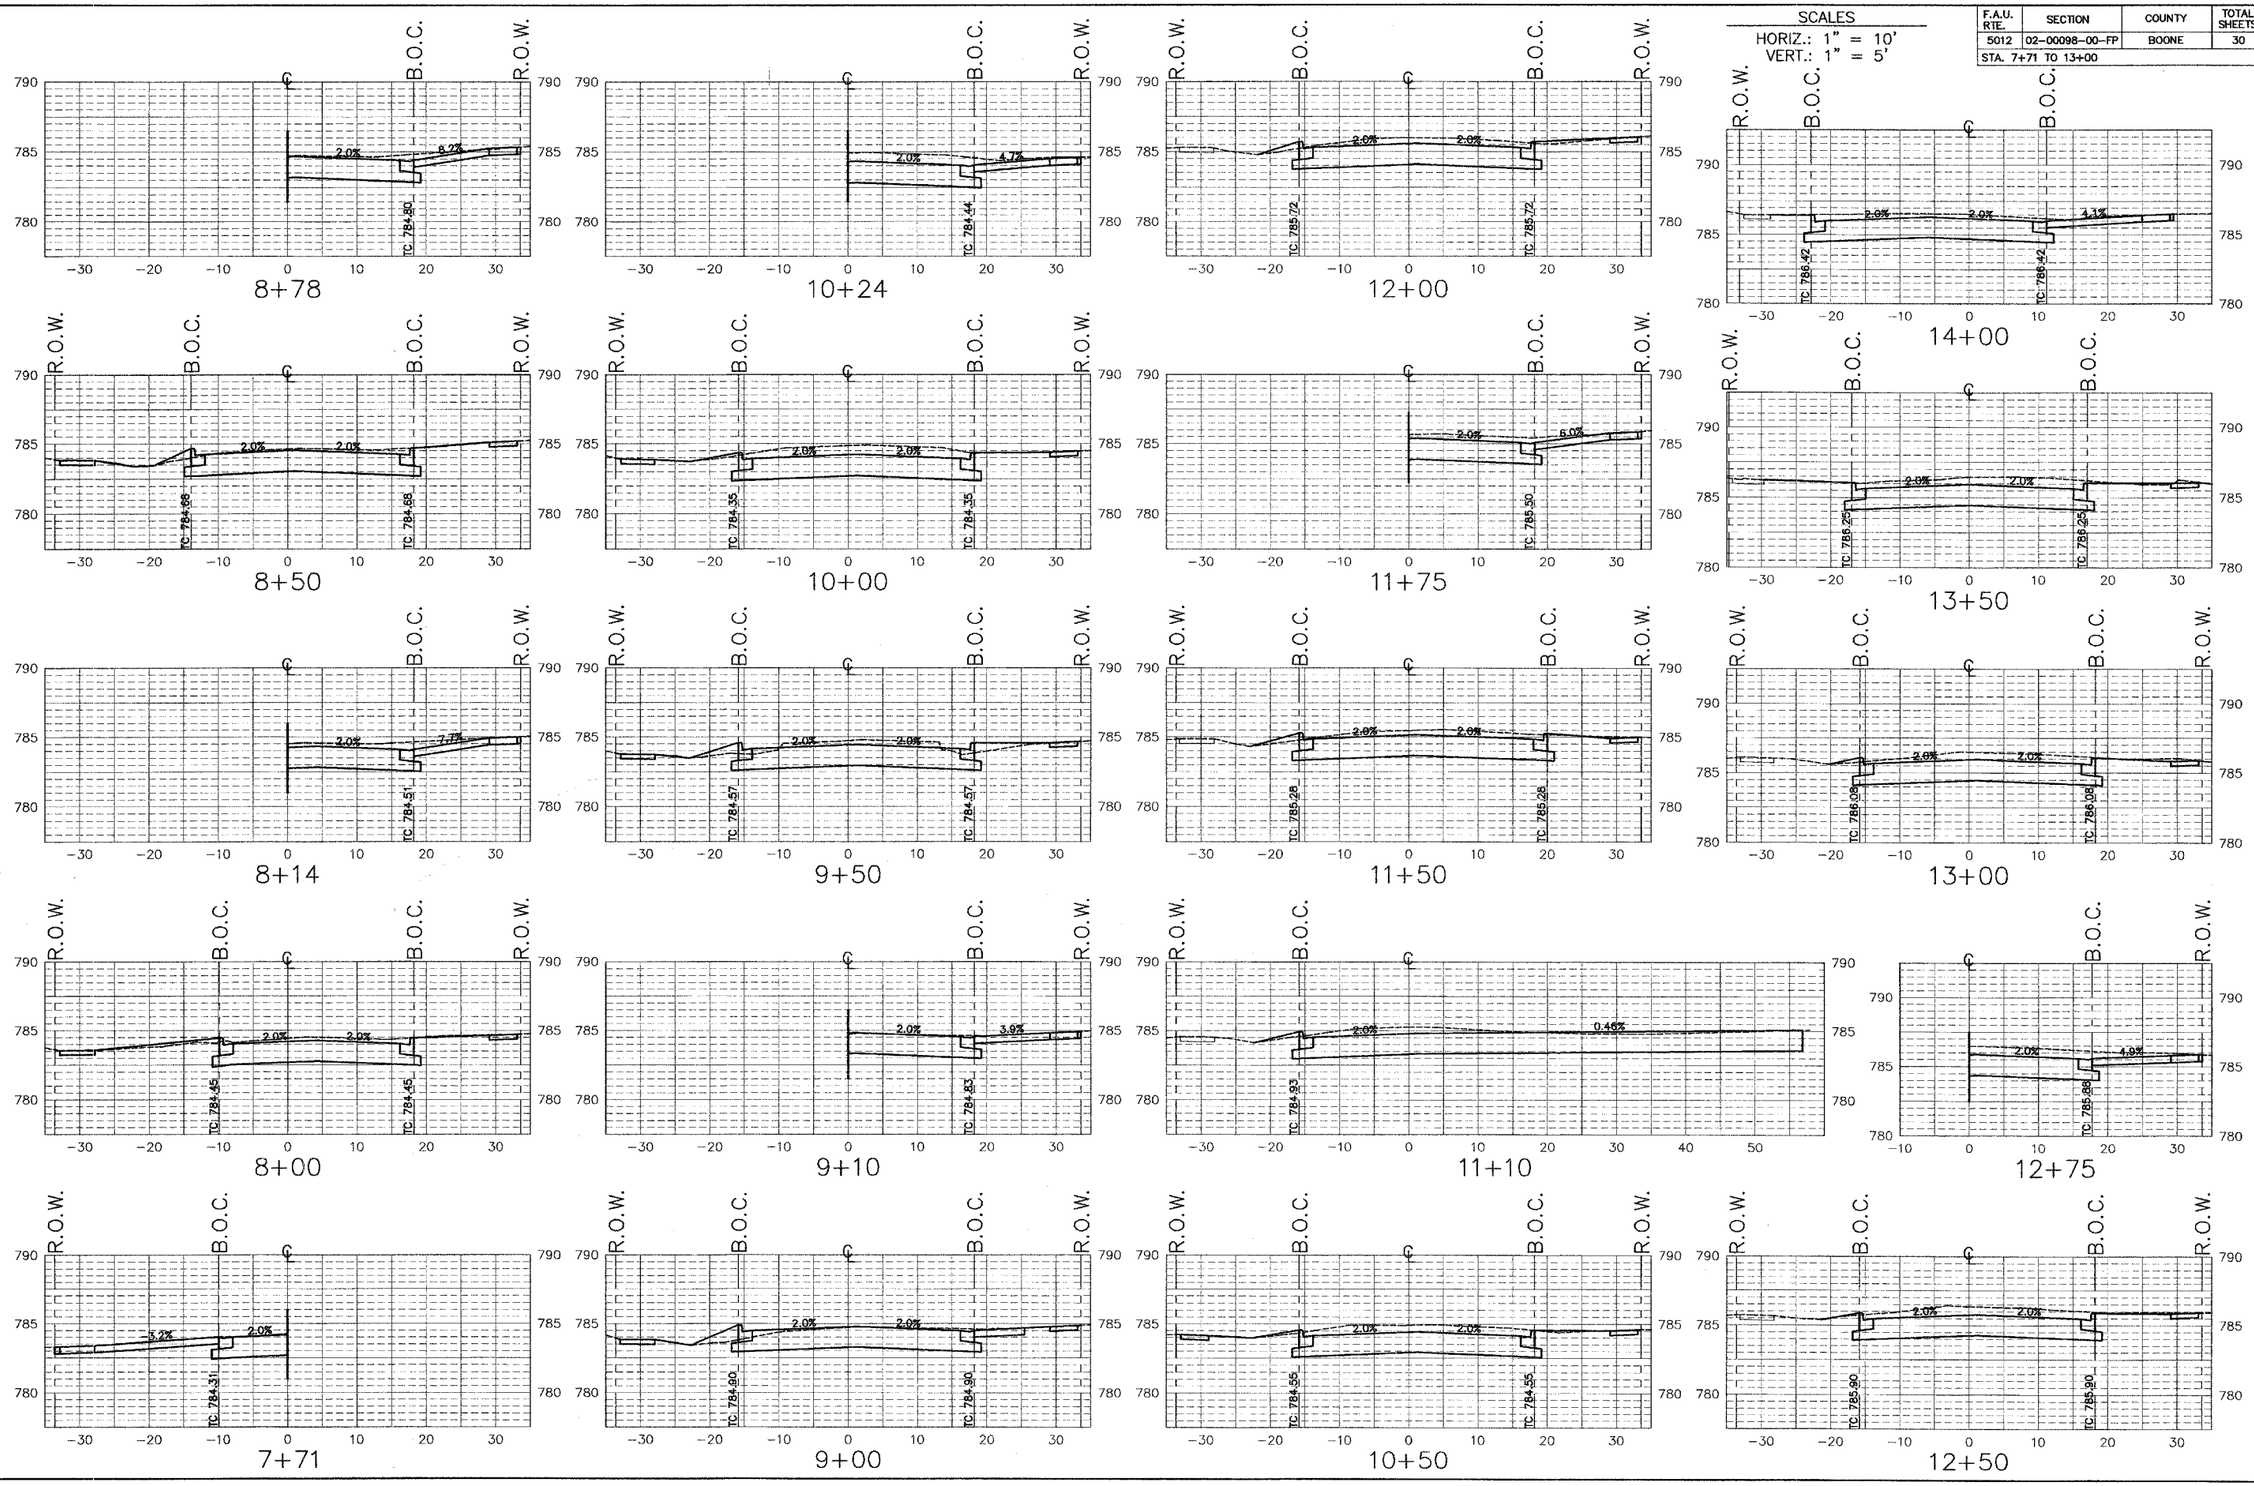

3/24/2005 11:03:43 AM