93371

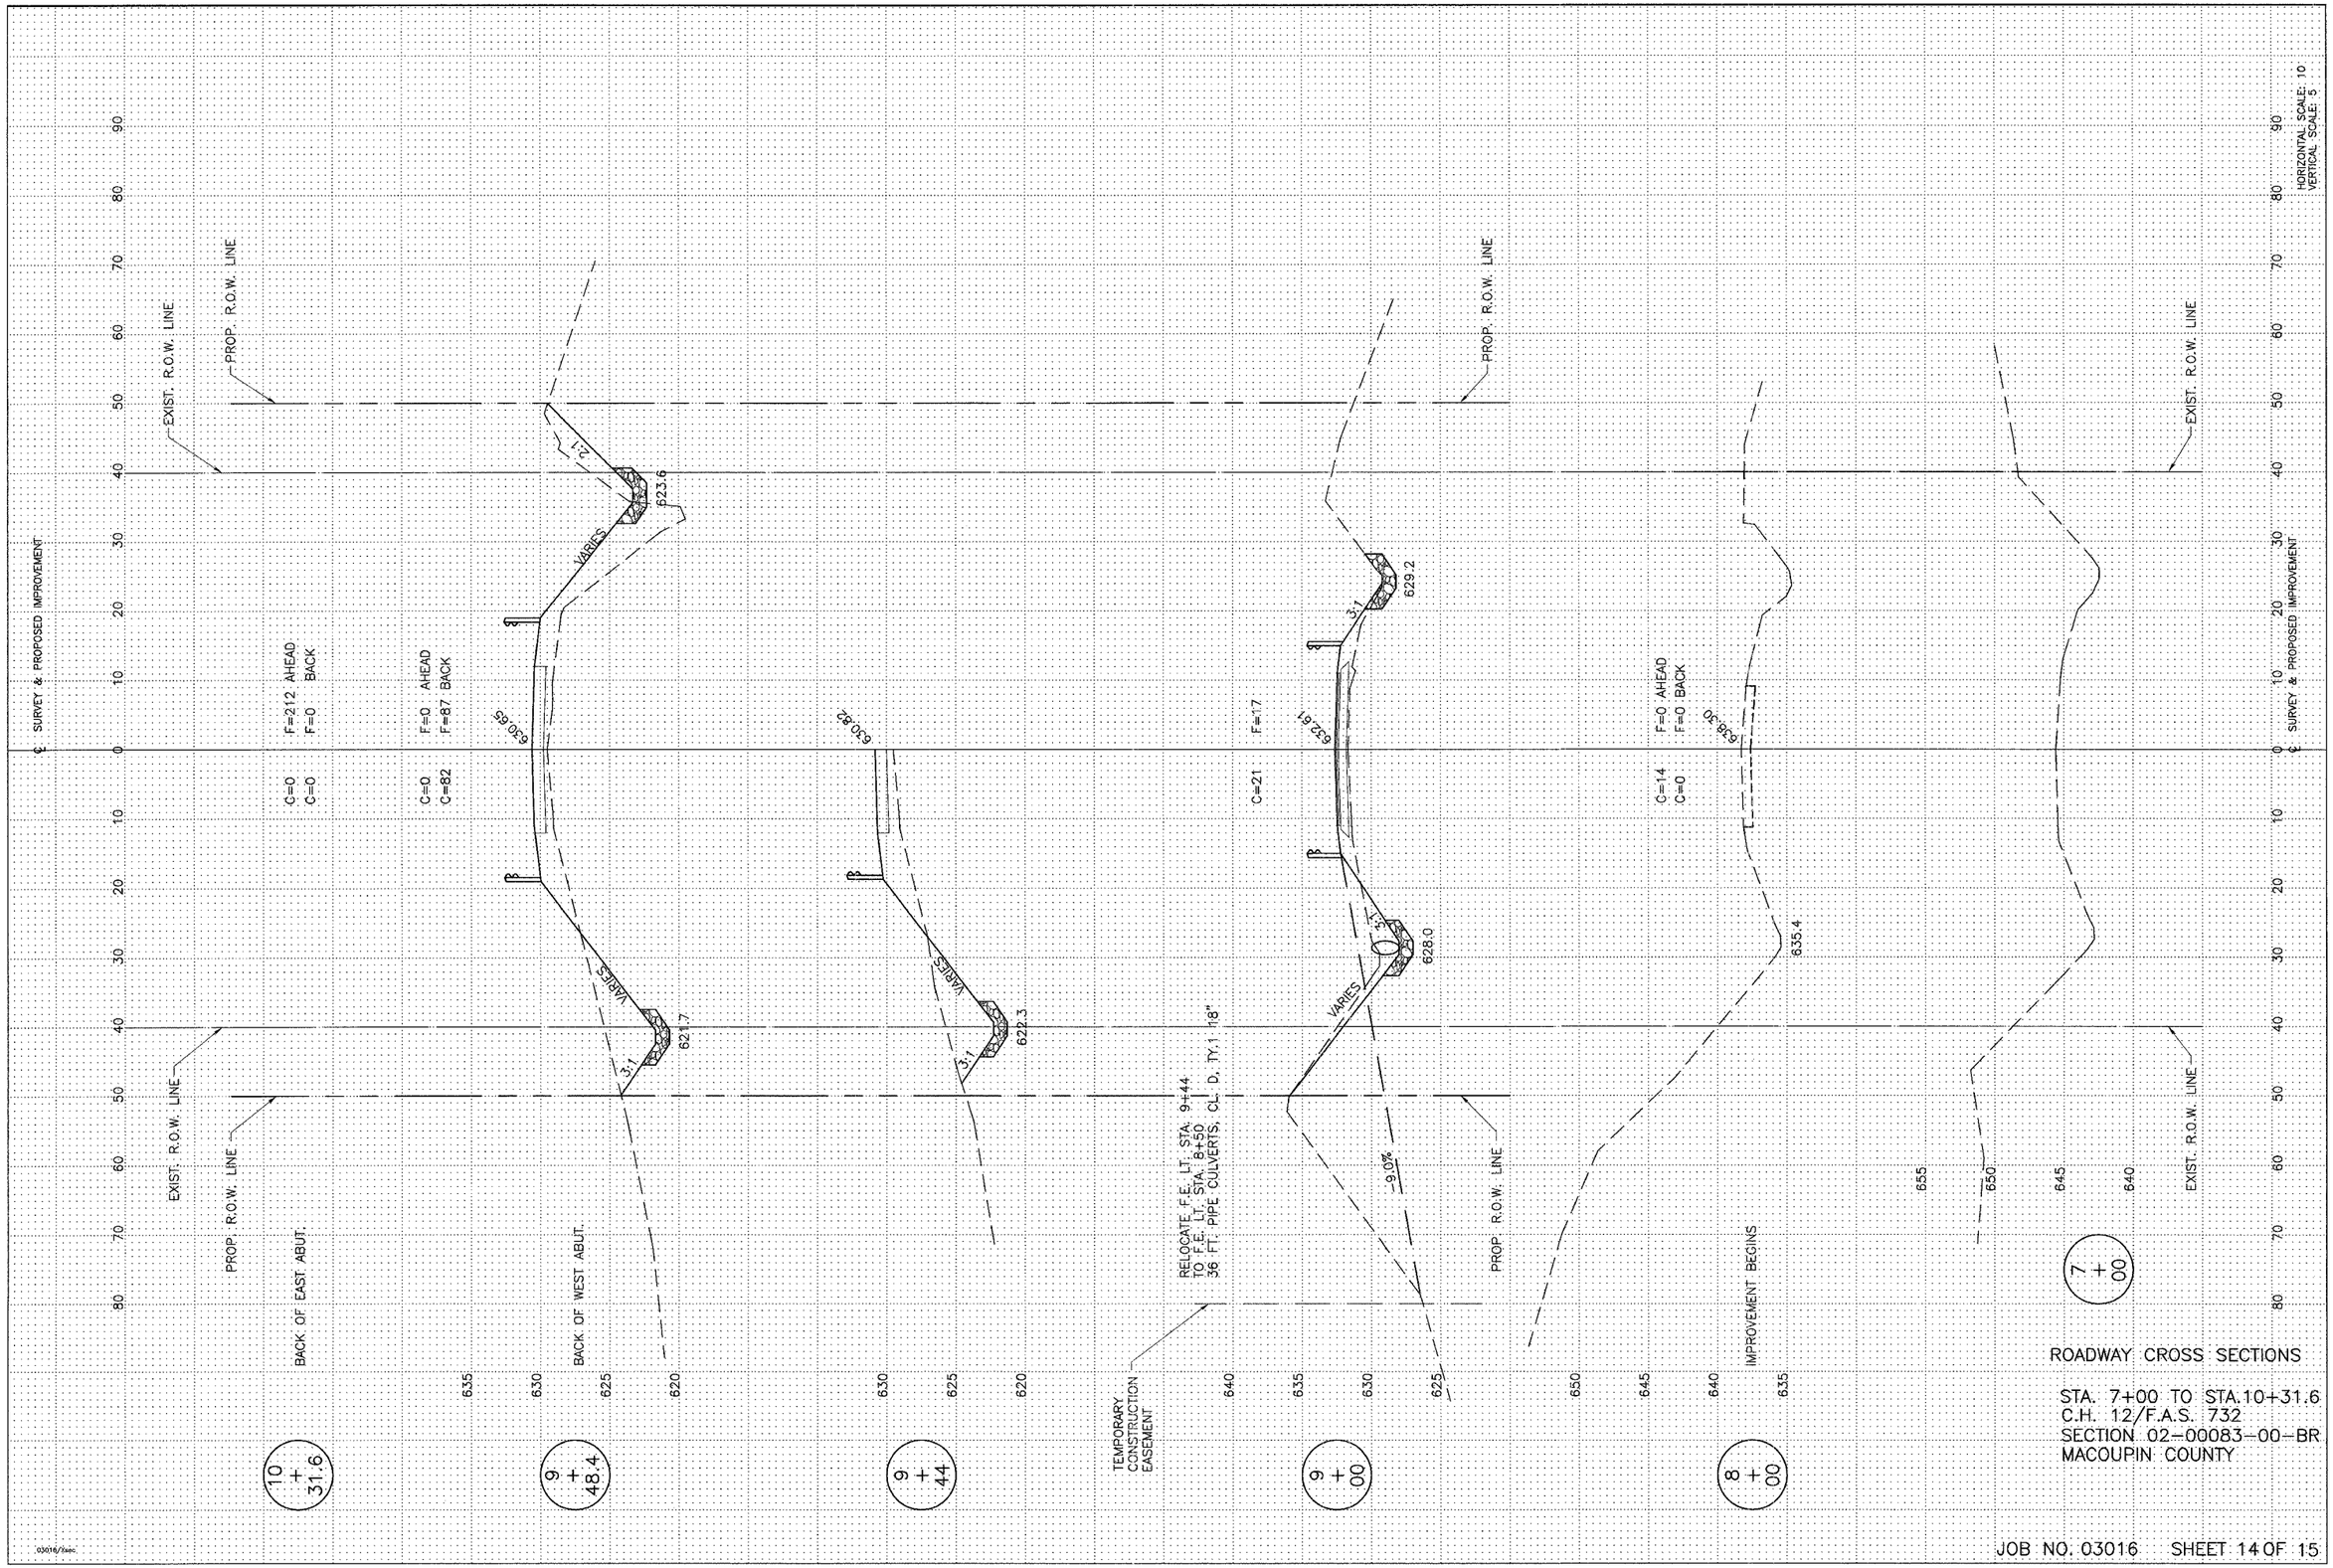

ROADWAY CROSS SECTIONS

STA. 7+00 TO STA.10+31.6
C.H. 12/F.A.S. 732
SECTION 02-00083-00-BR
MACOUPIN COUNTY

03016/sec

JOB NO. 03016 SHEET 14 OF 15