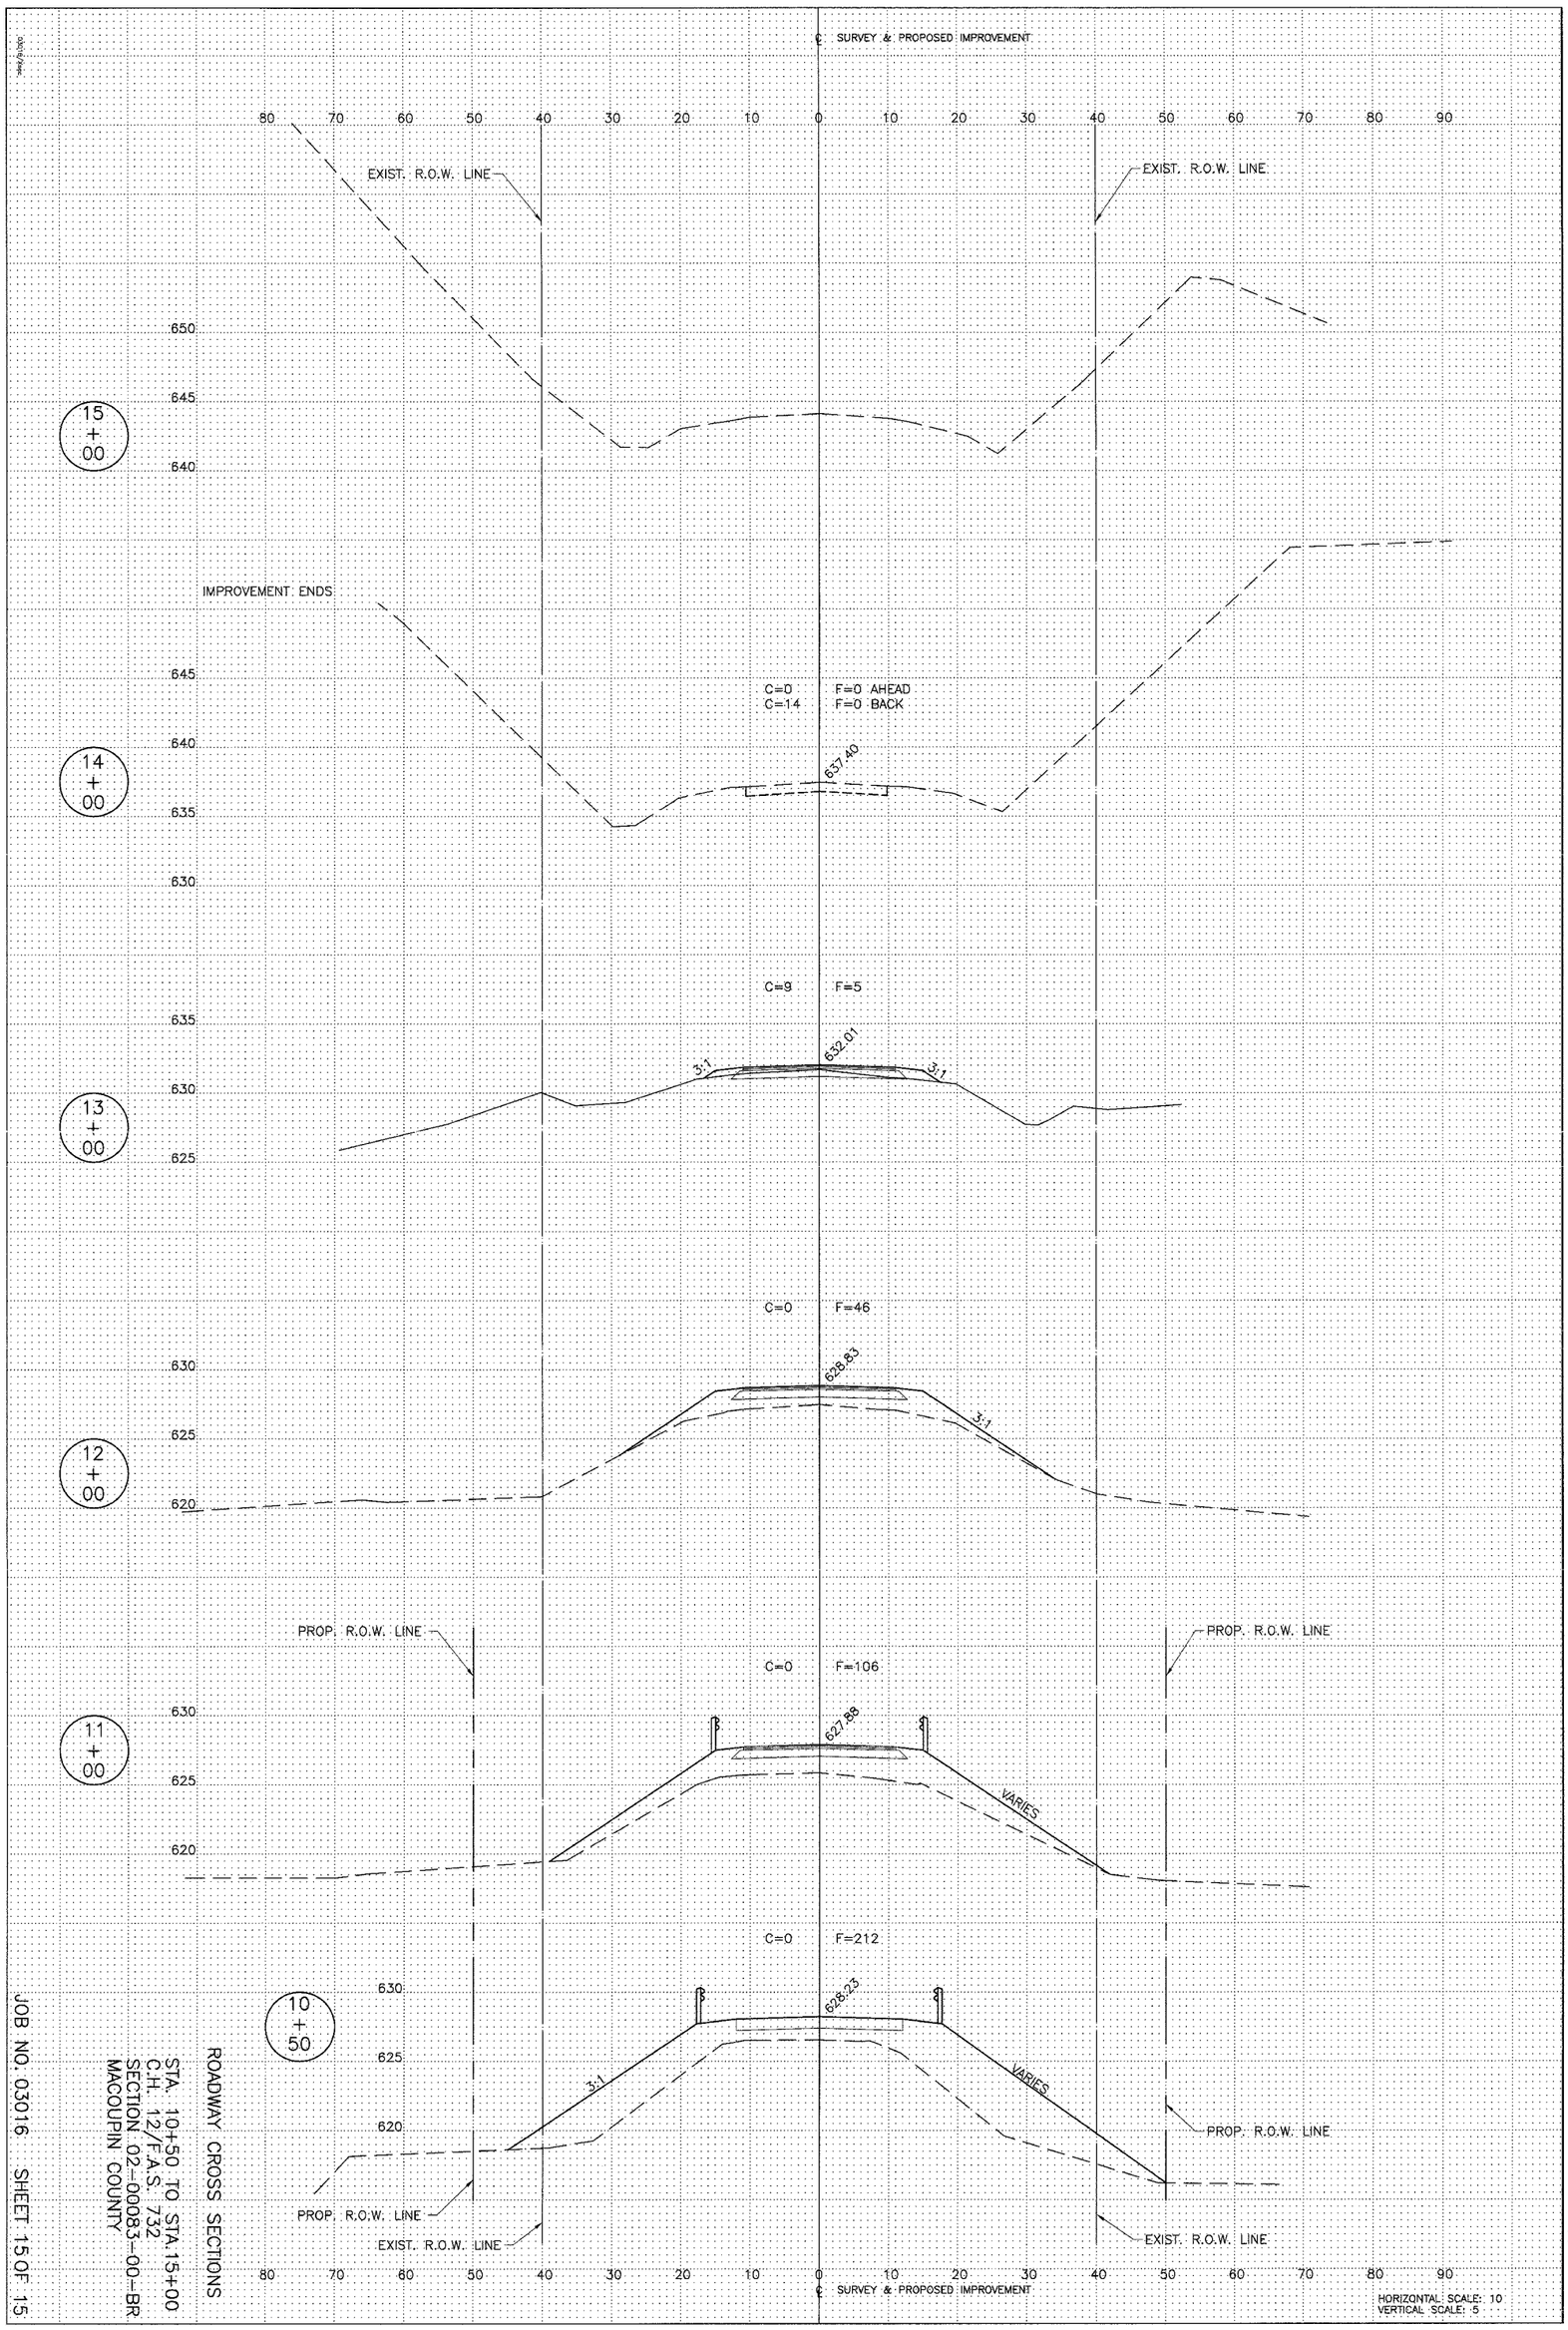


ROADWAY CROSS SECTIONS

STA. 10+50 TO STA.15+00
C.H. 12/F.A.S. 732
SECTION 02-00083-00-BR
MACOUPIN COUNTY

JOB NO: 03016 SHEET 15 OF 15

93371