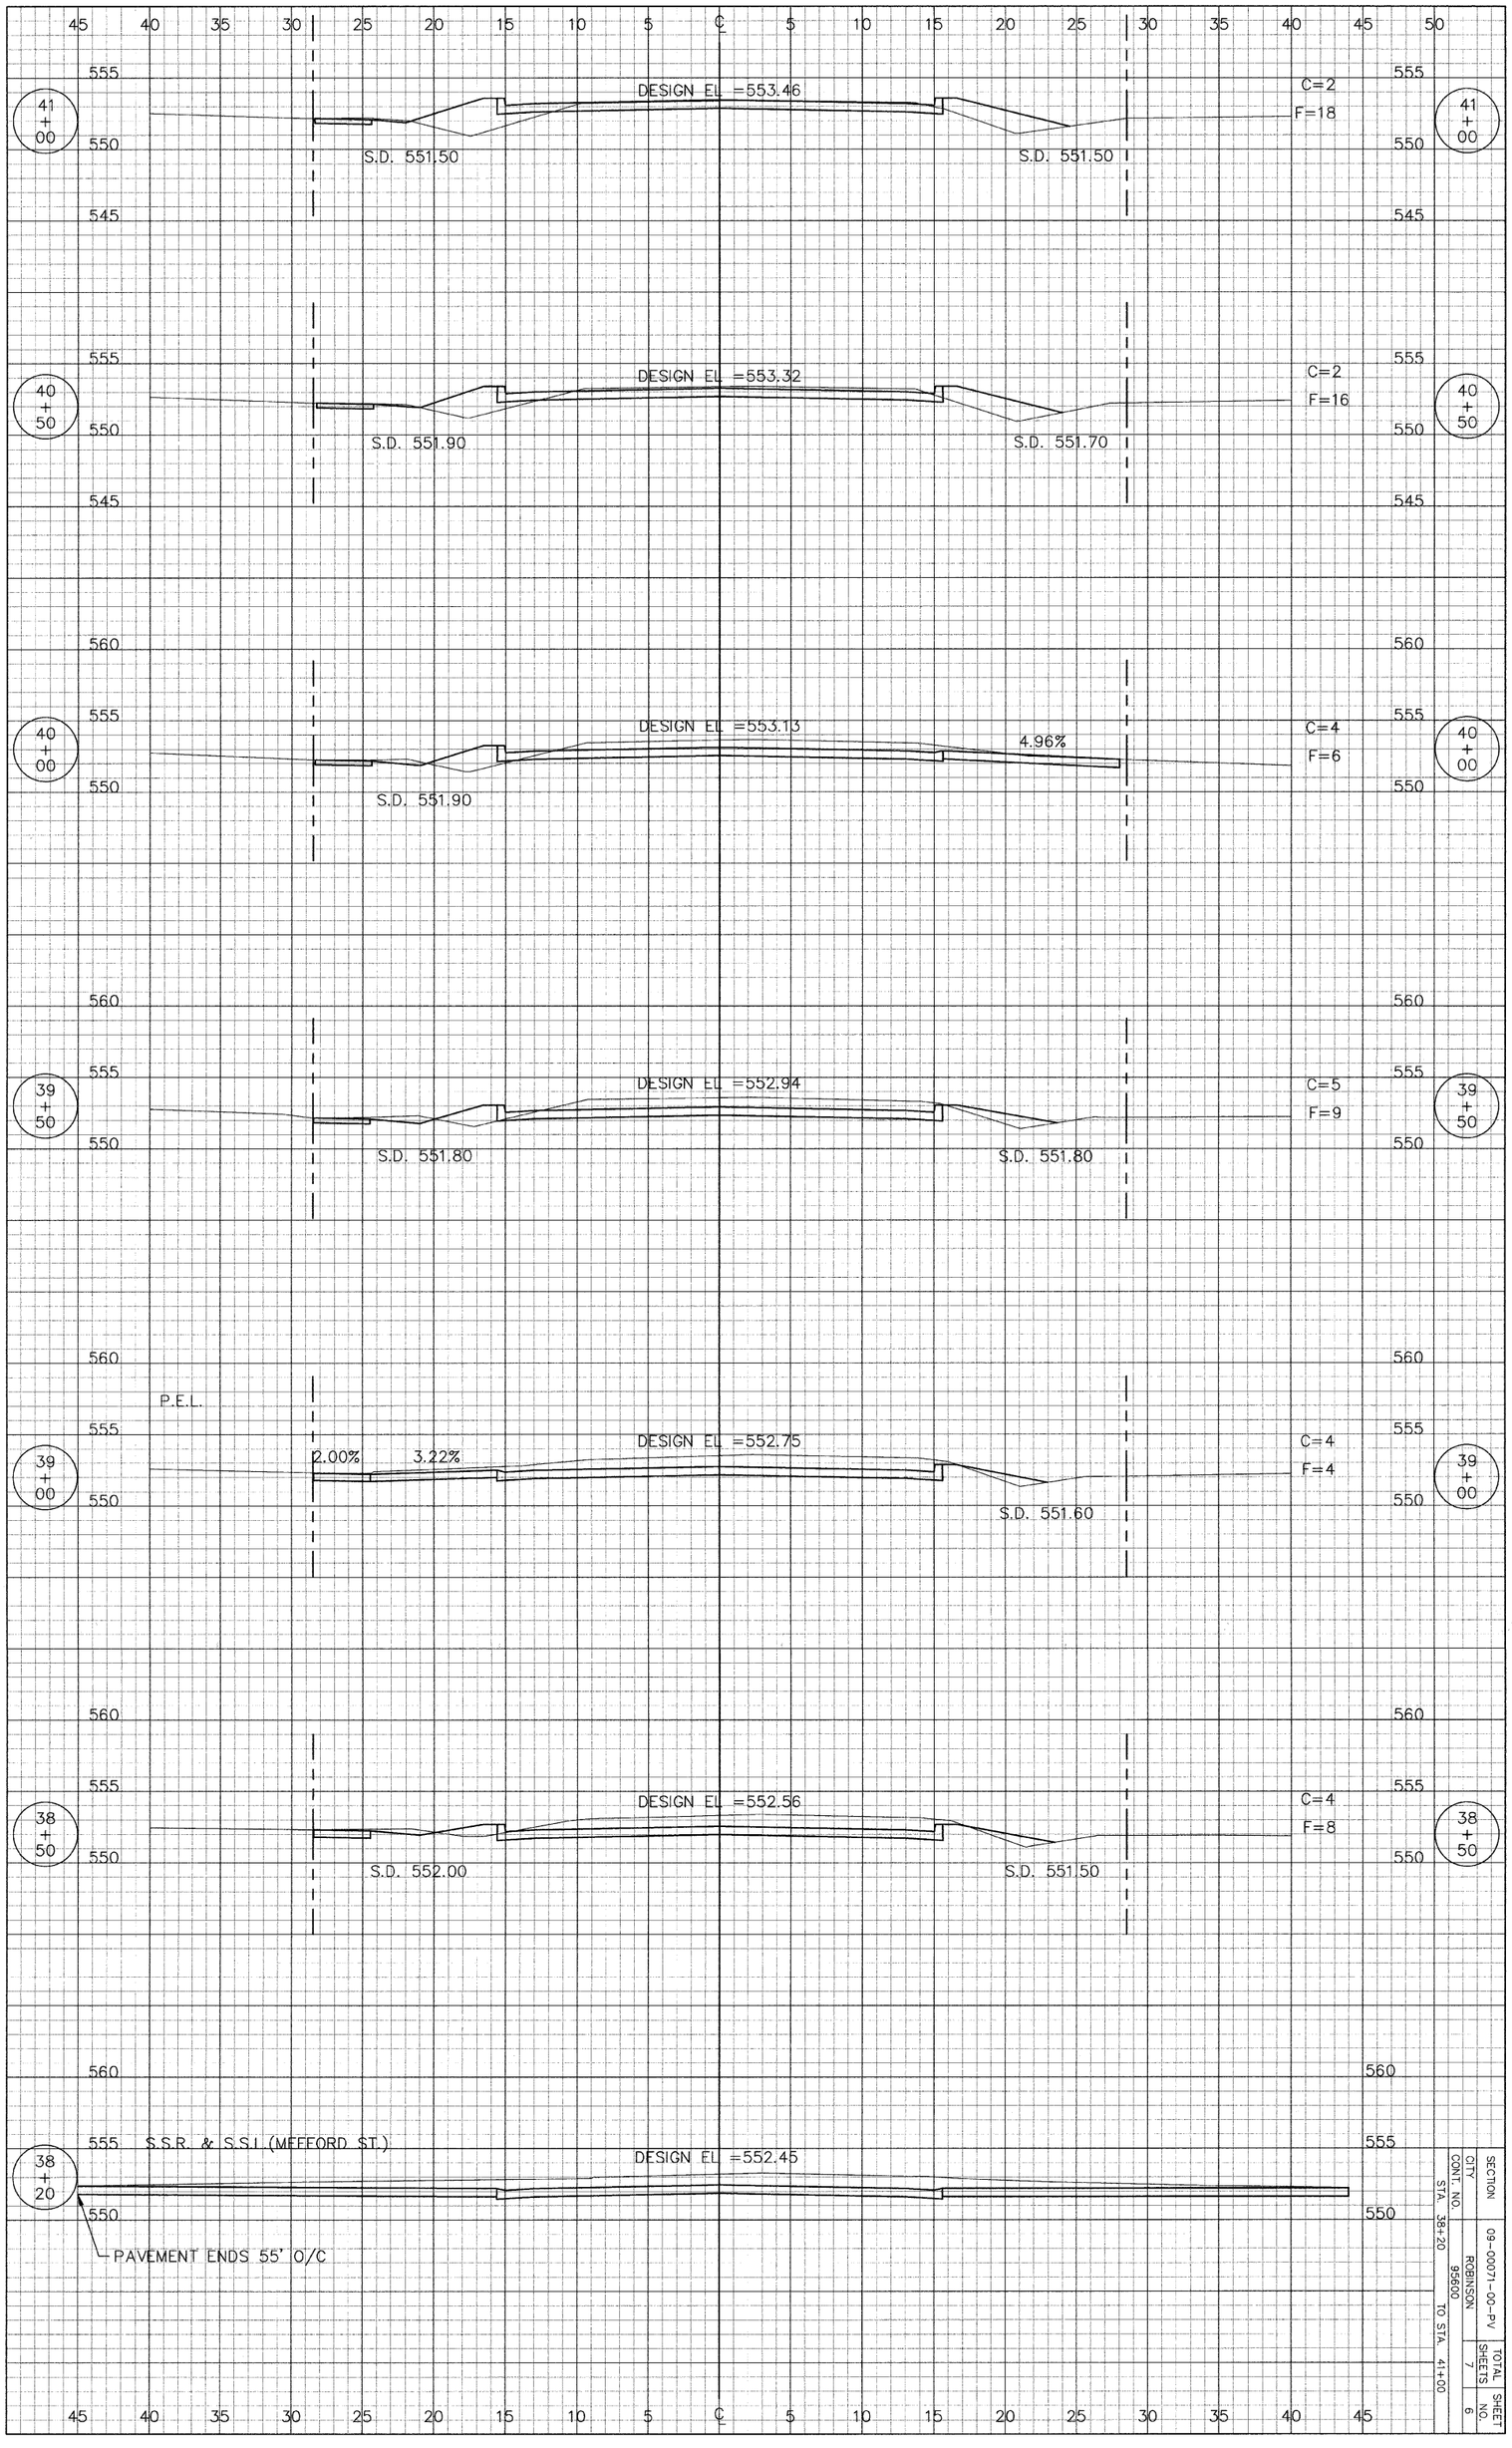

SECTION	
CITY	
CONT. NO.	09-00071-00-PV
STA. 38+20	ROBINSON 95600
TO STA. 41+00	
TOTAL SHEETS	7
SHEET NO.	6