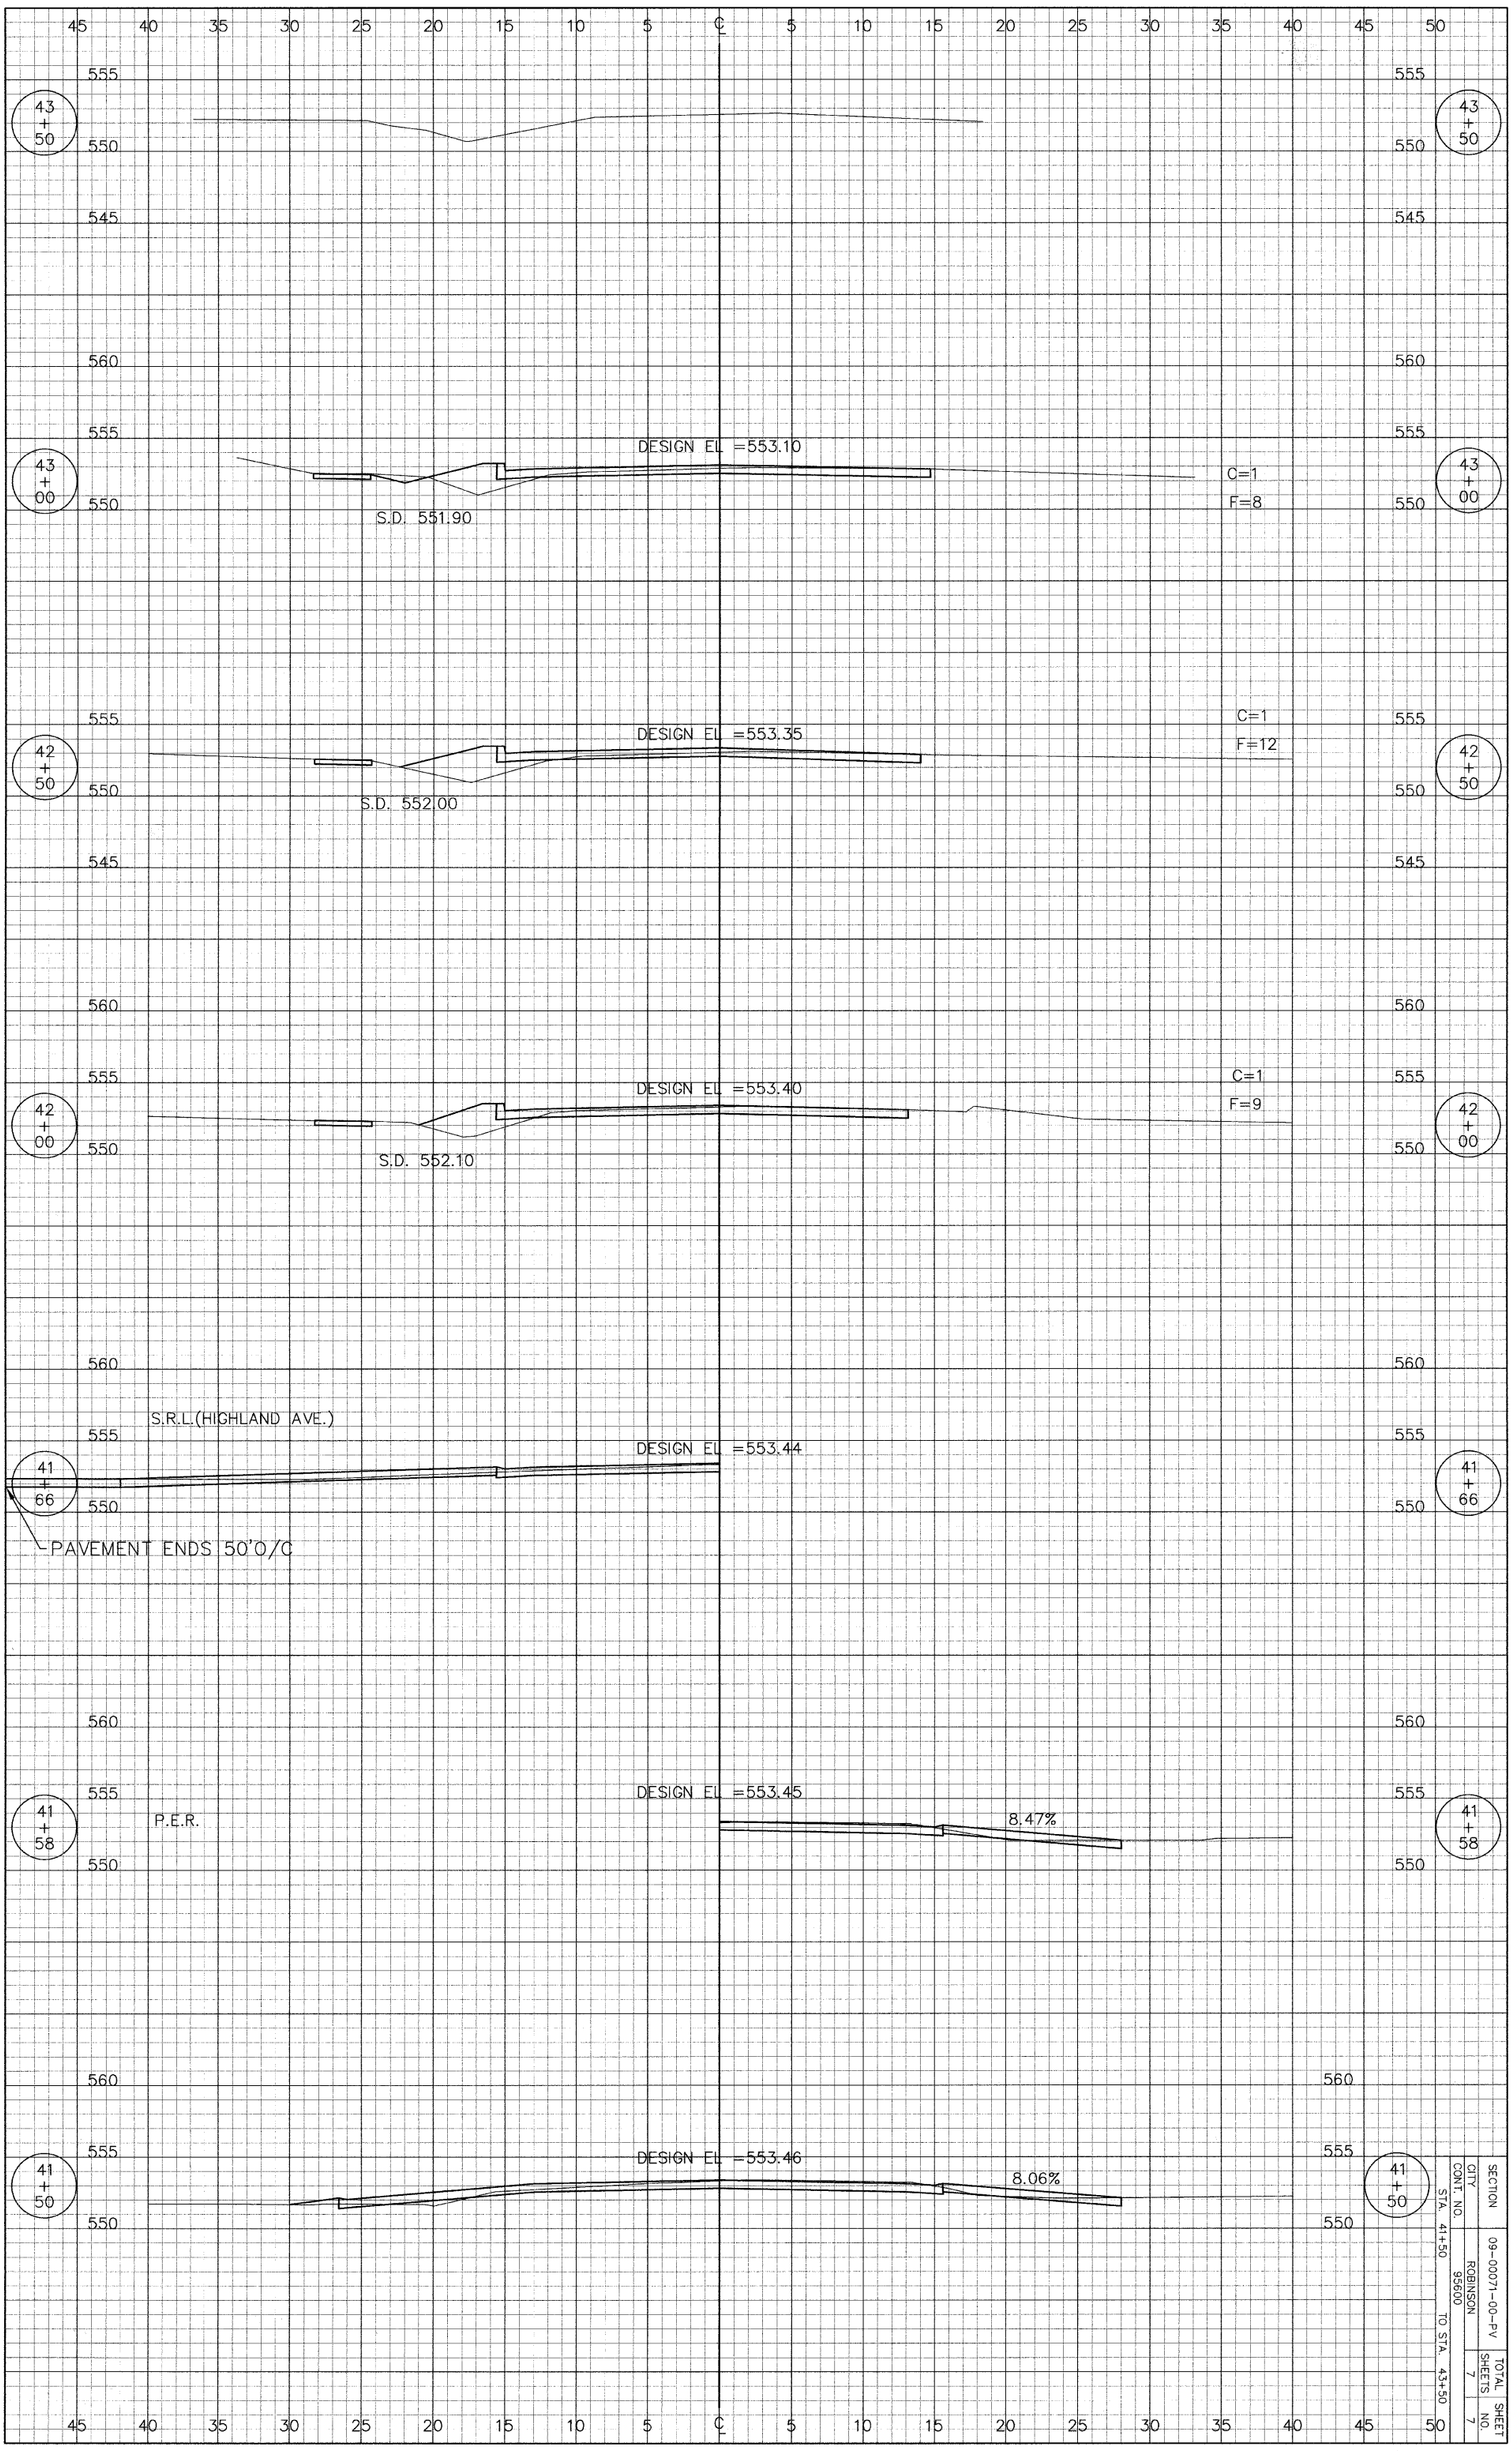

SECTION	09-00071-00-PV
CITY	ROBINSON
CONT. NO.	95600
STA. 41+50	TO STA. 43+50
TOTAL SHEETS	7
SHEET NO.	7