FAU RTE	SECTION	COUNTY	TOTAL SHEETS	SHEET NO.
1380	*	DuPAGE	94	70

STA. 74+50.00 TO STA. 76+49.92

* 00-00083-00-PV 83676

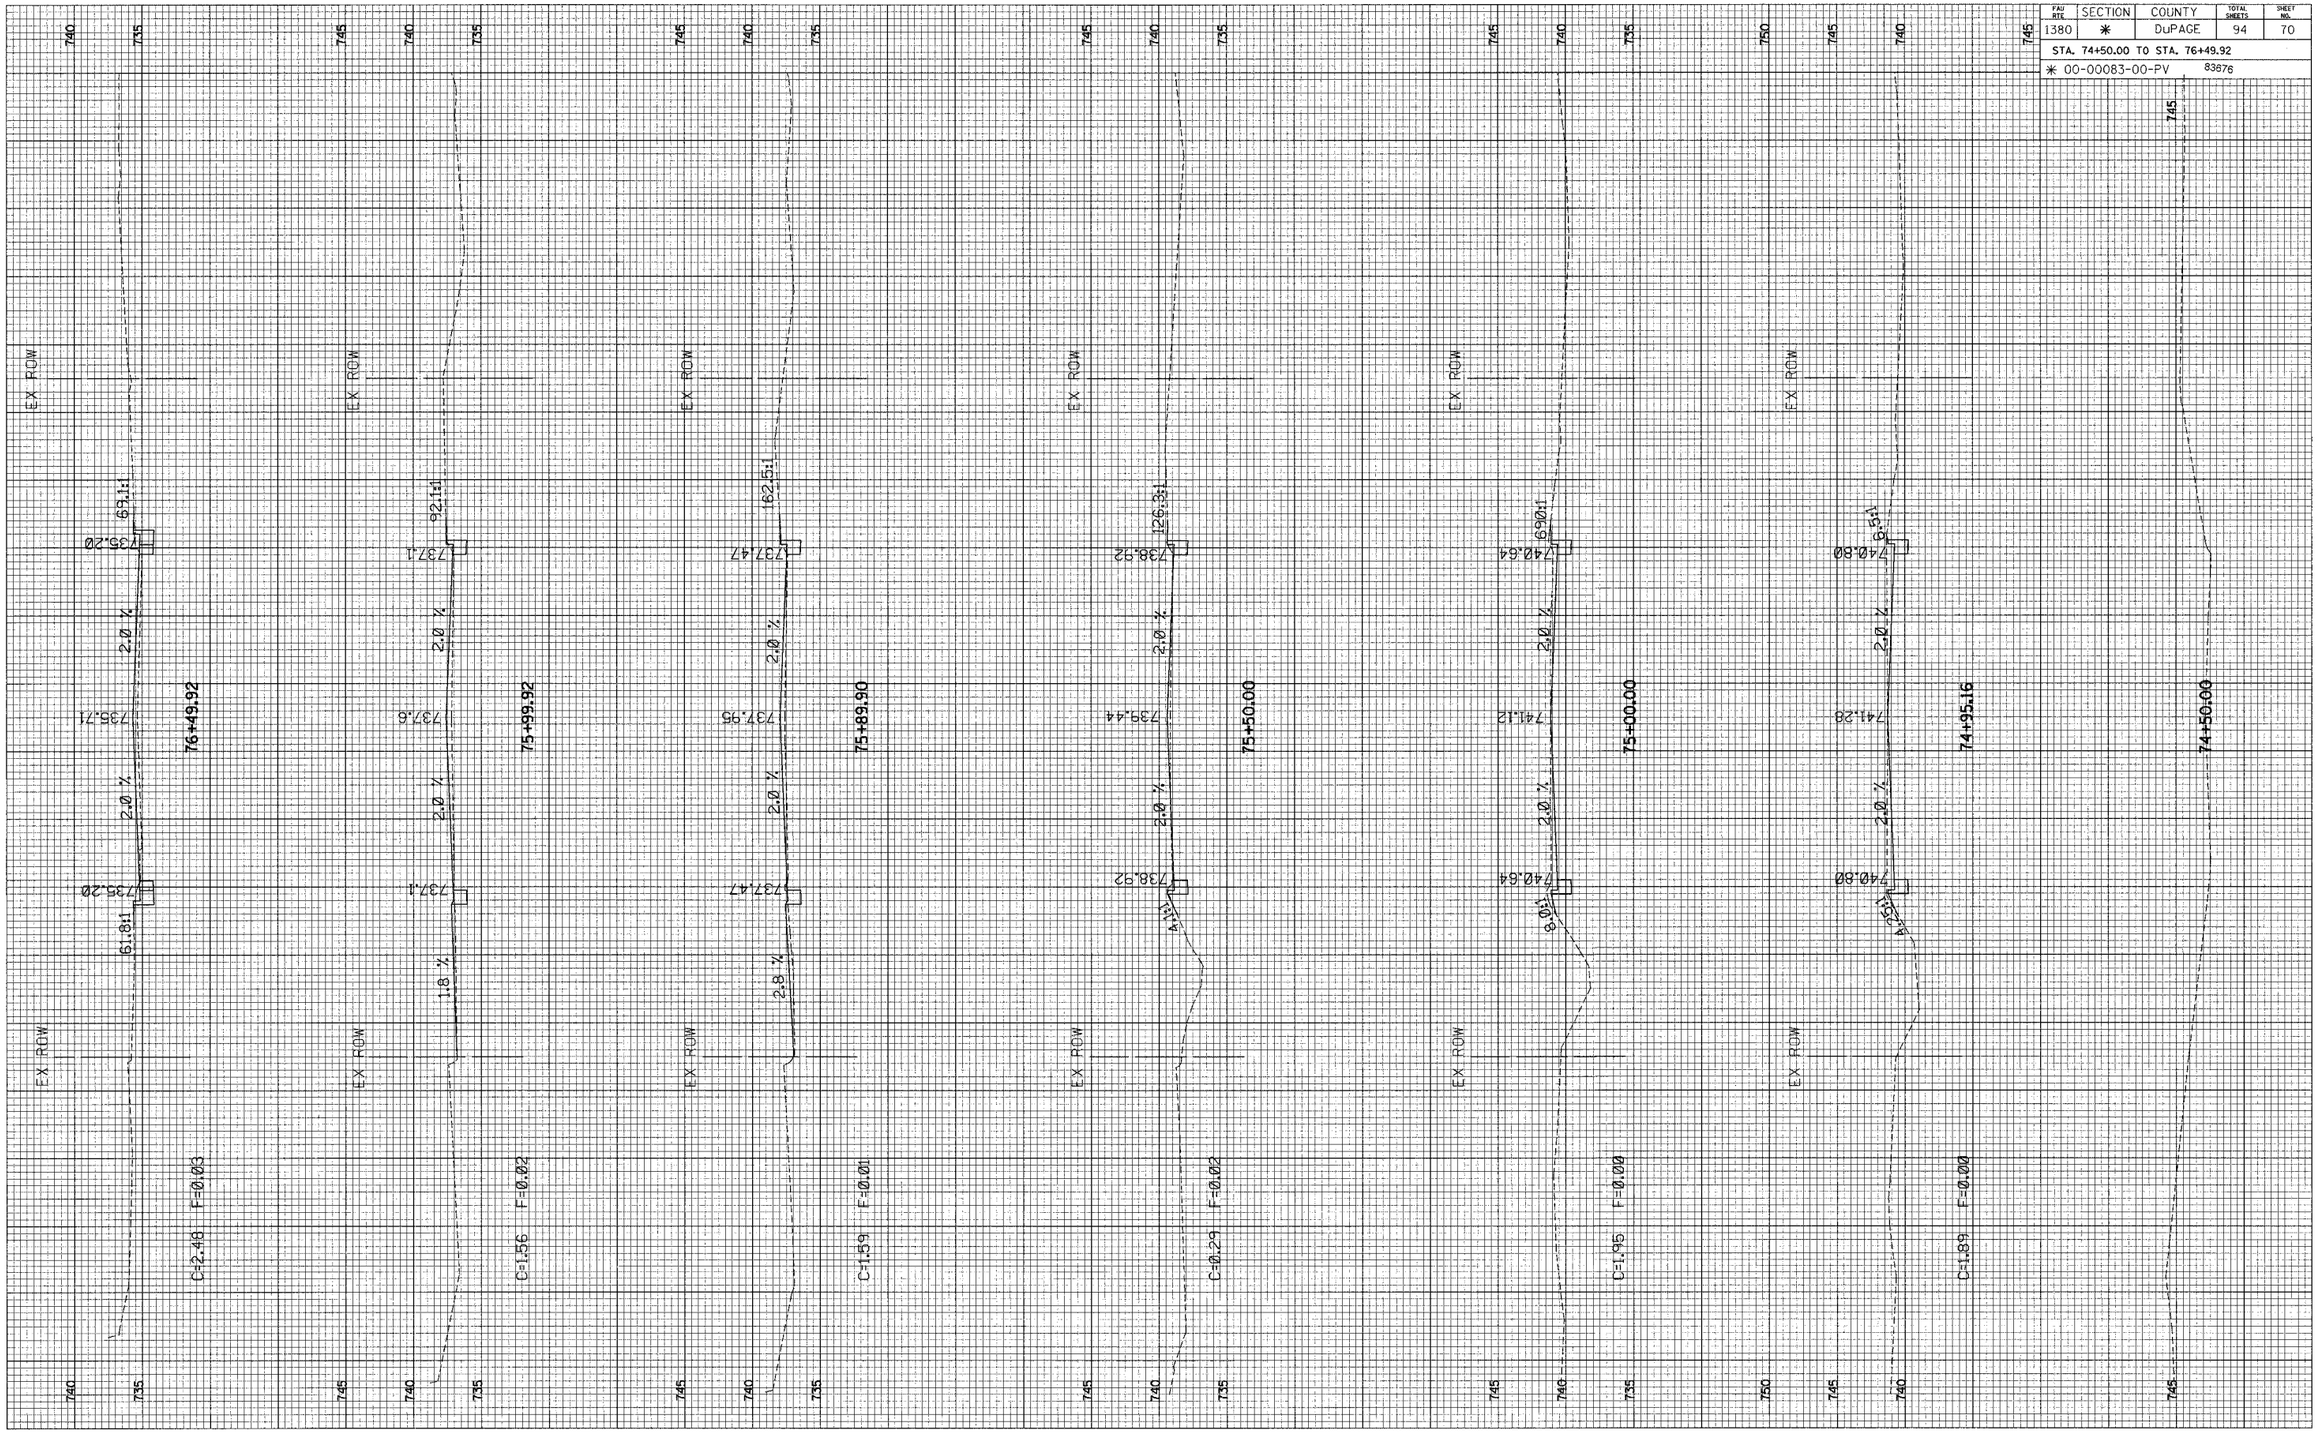

SCALE: 1" = 10' HORZ.

1" = 5' VERT.