FULLERTON AVENUE

SCALE: 1" = 10' HORZ.
1" = 5' VERT.

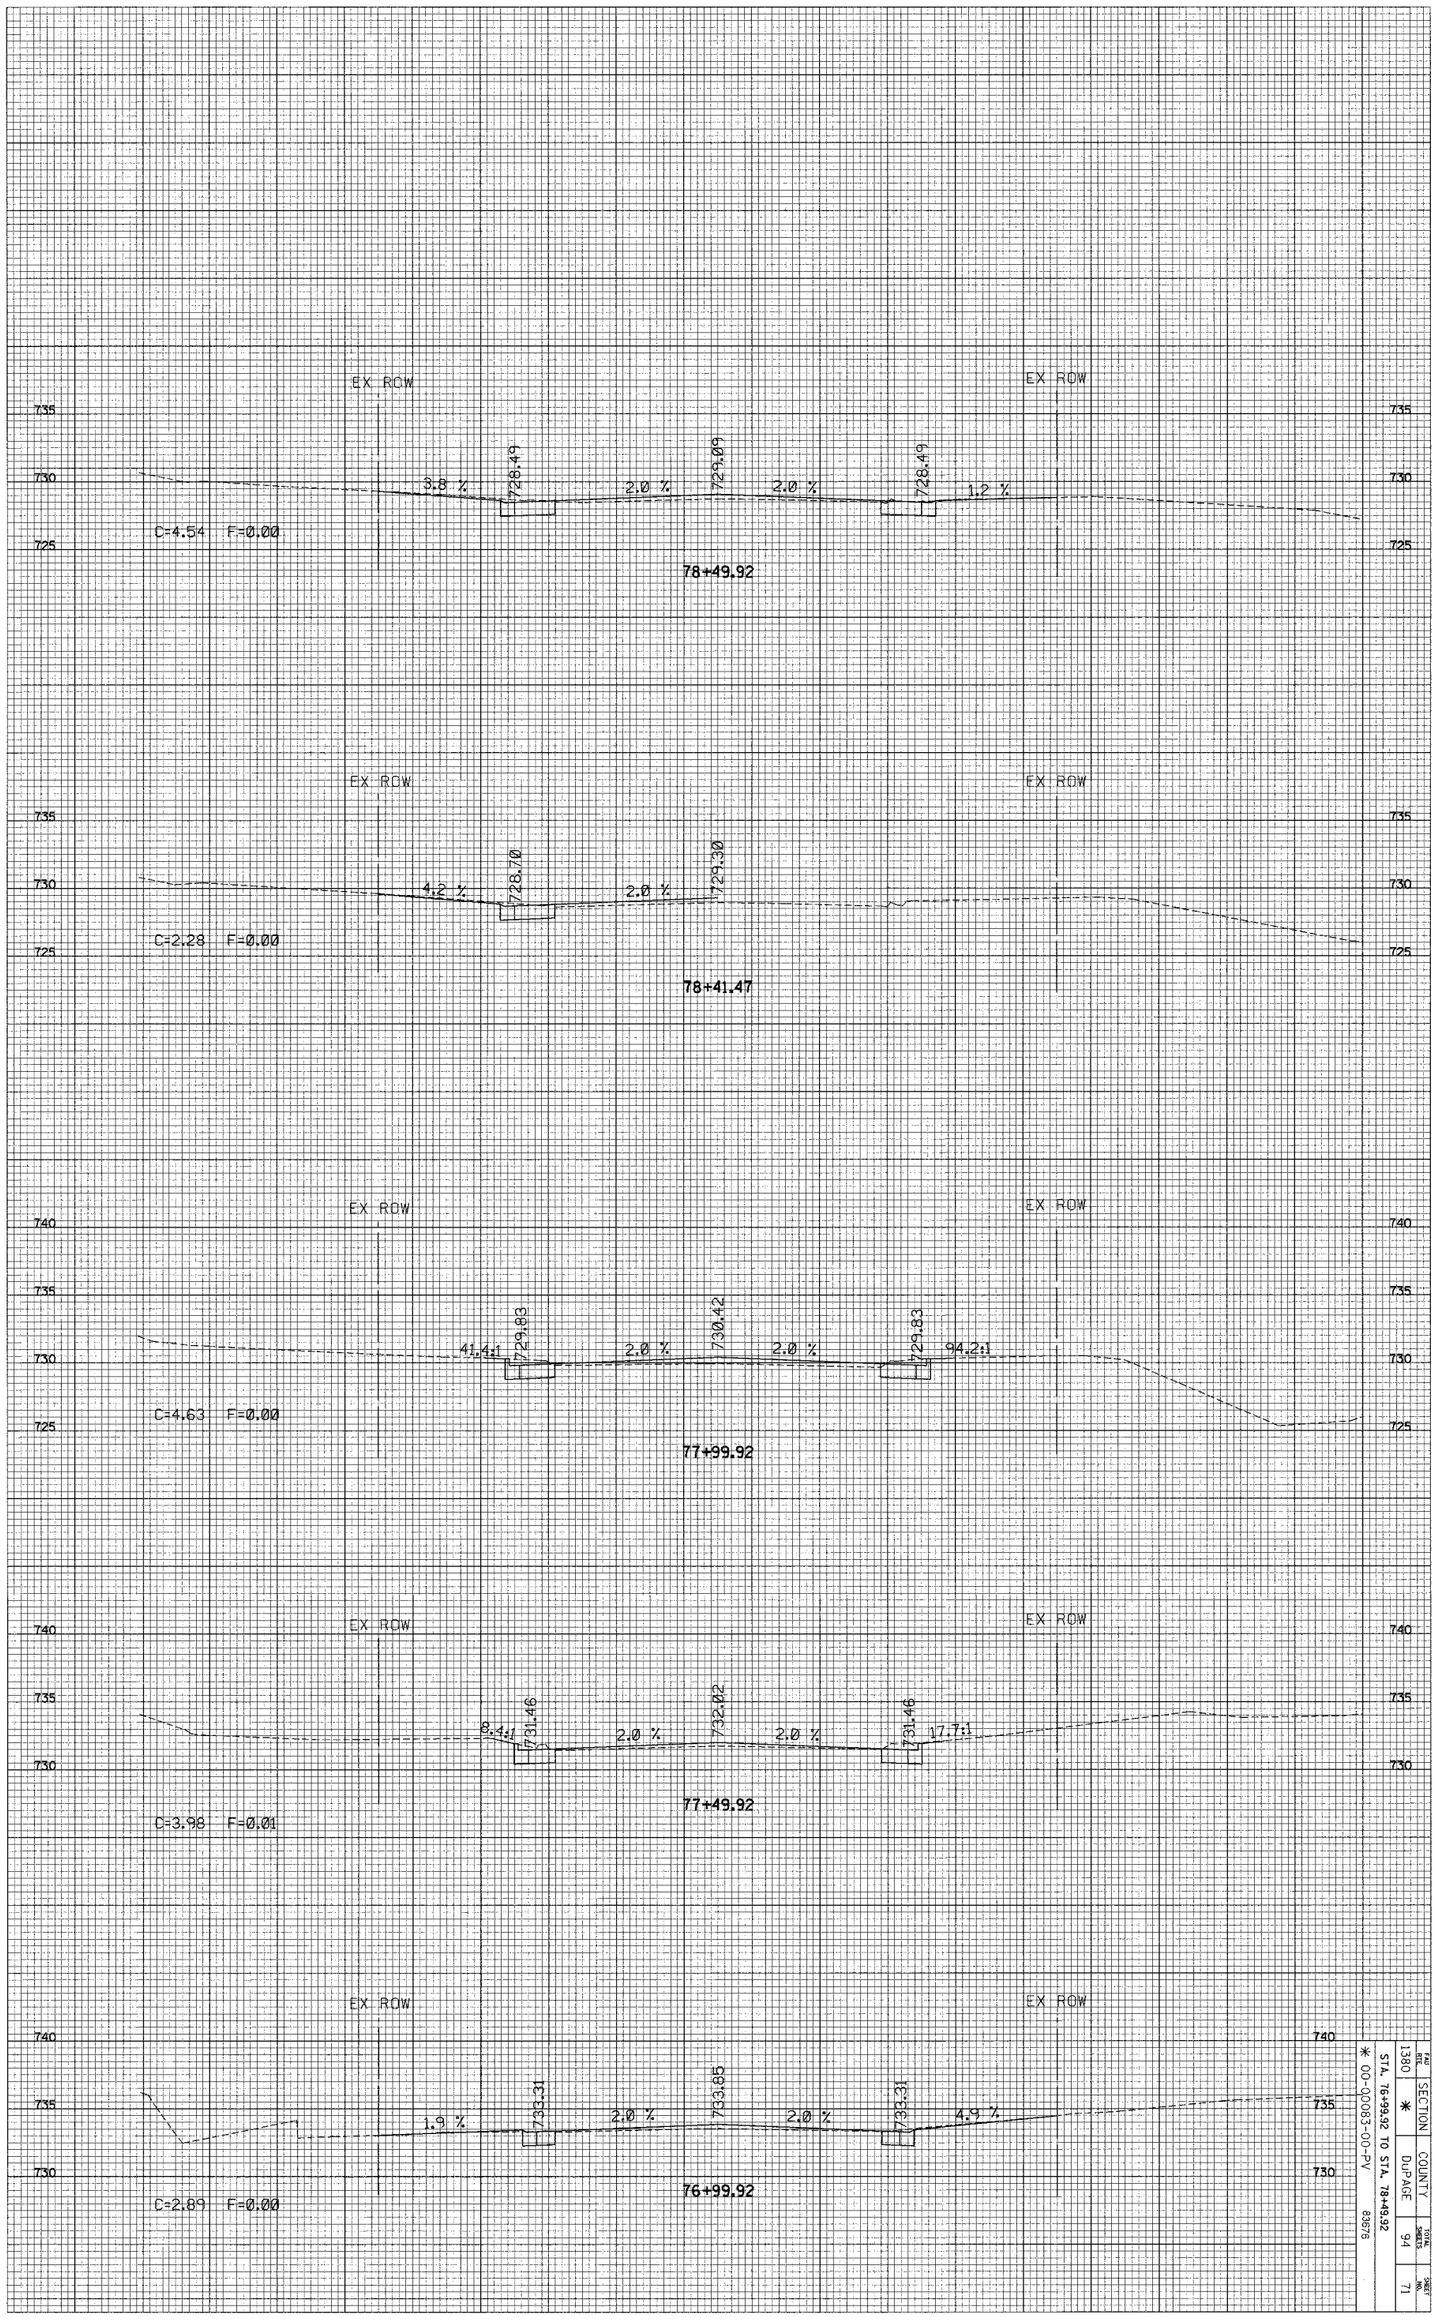

TYPE	SECTION	COUNTY	TOTAL SHEETS	SHEET NO.
RTE 1380	*	DuPAGE	94	71

STA. 76+99.92 TO STA. 78+49.92

* 00-00083-00-PV

83576