FAU RTE.	SECTION	COUNTY	TOTAL SHEETS	SHEET NO.
1380	*	DuPAGE	94	75

STA. 85+49.92 TO STA. 86+99.92

* 00-00083-00-PV 83676

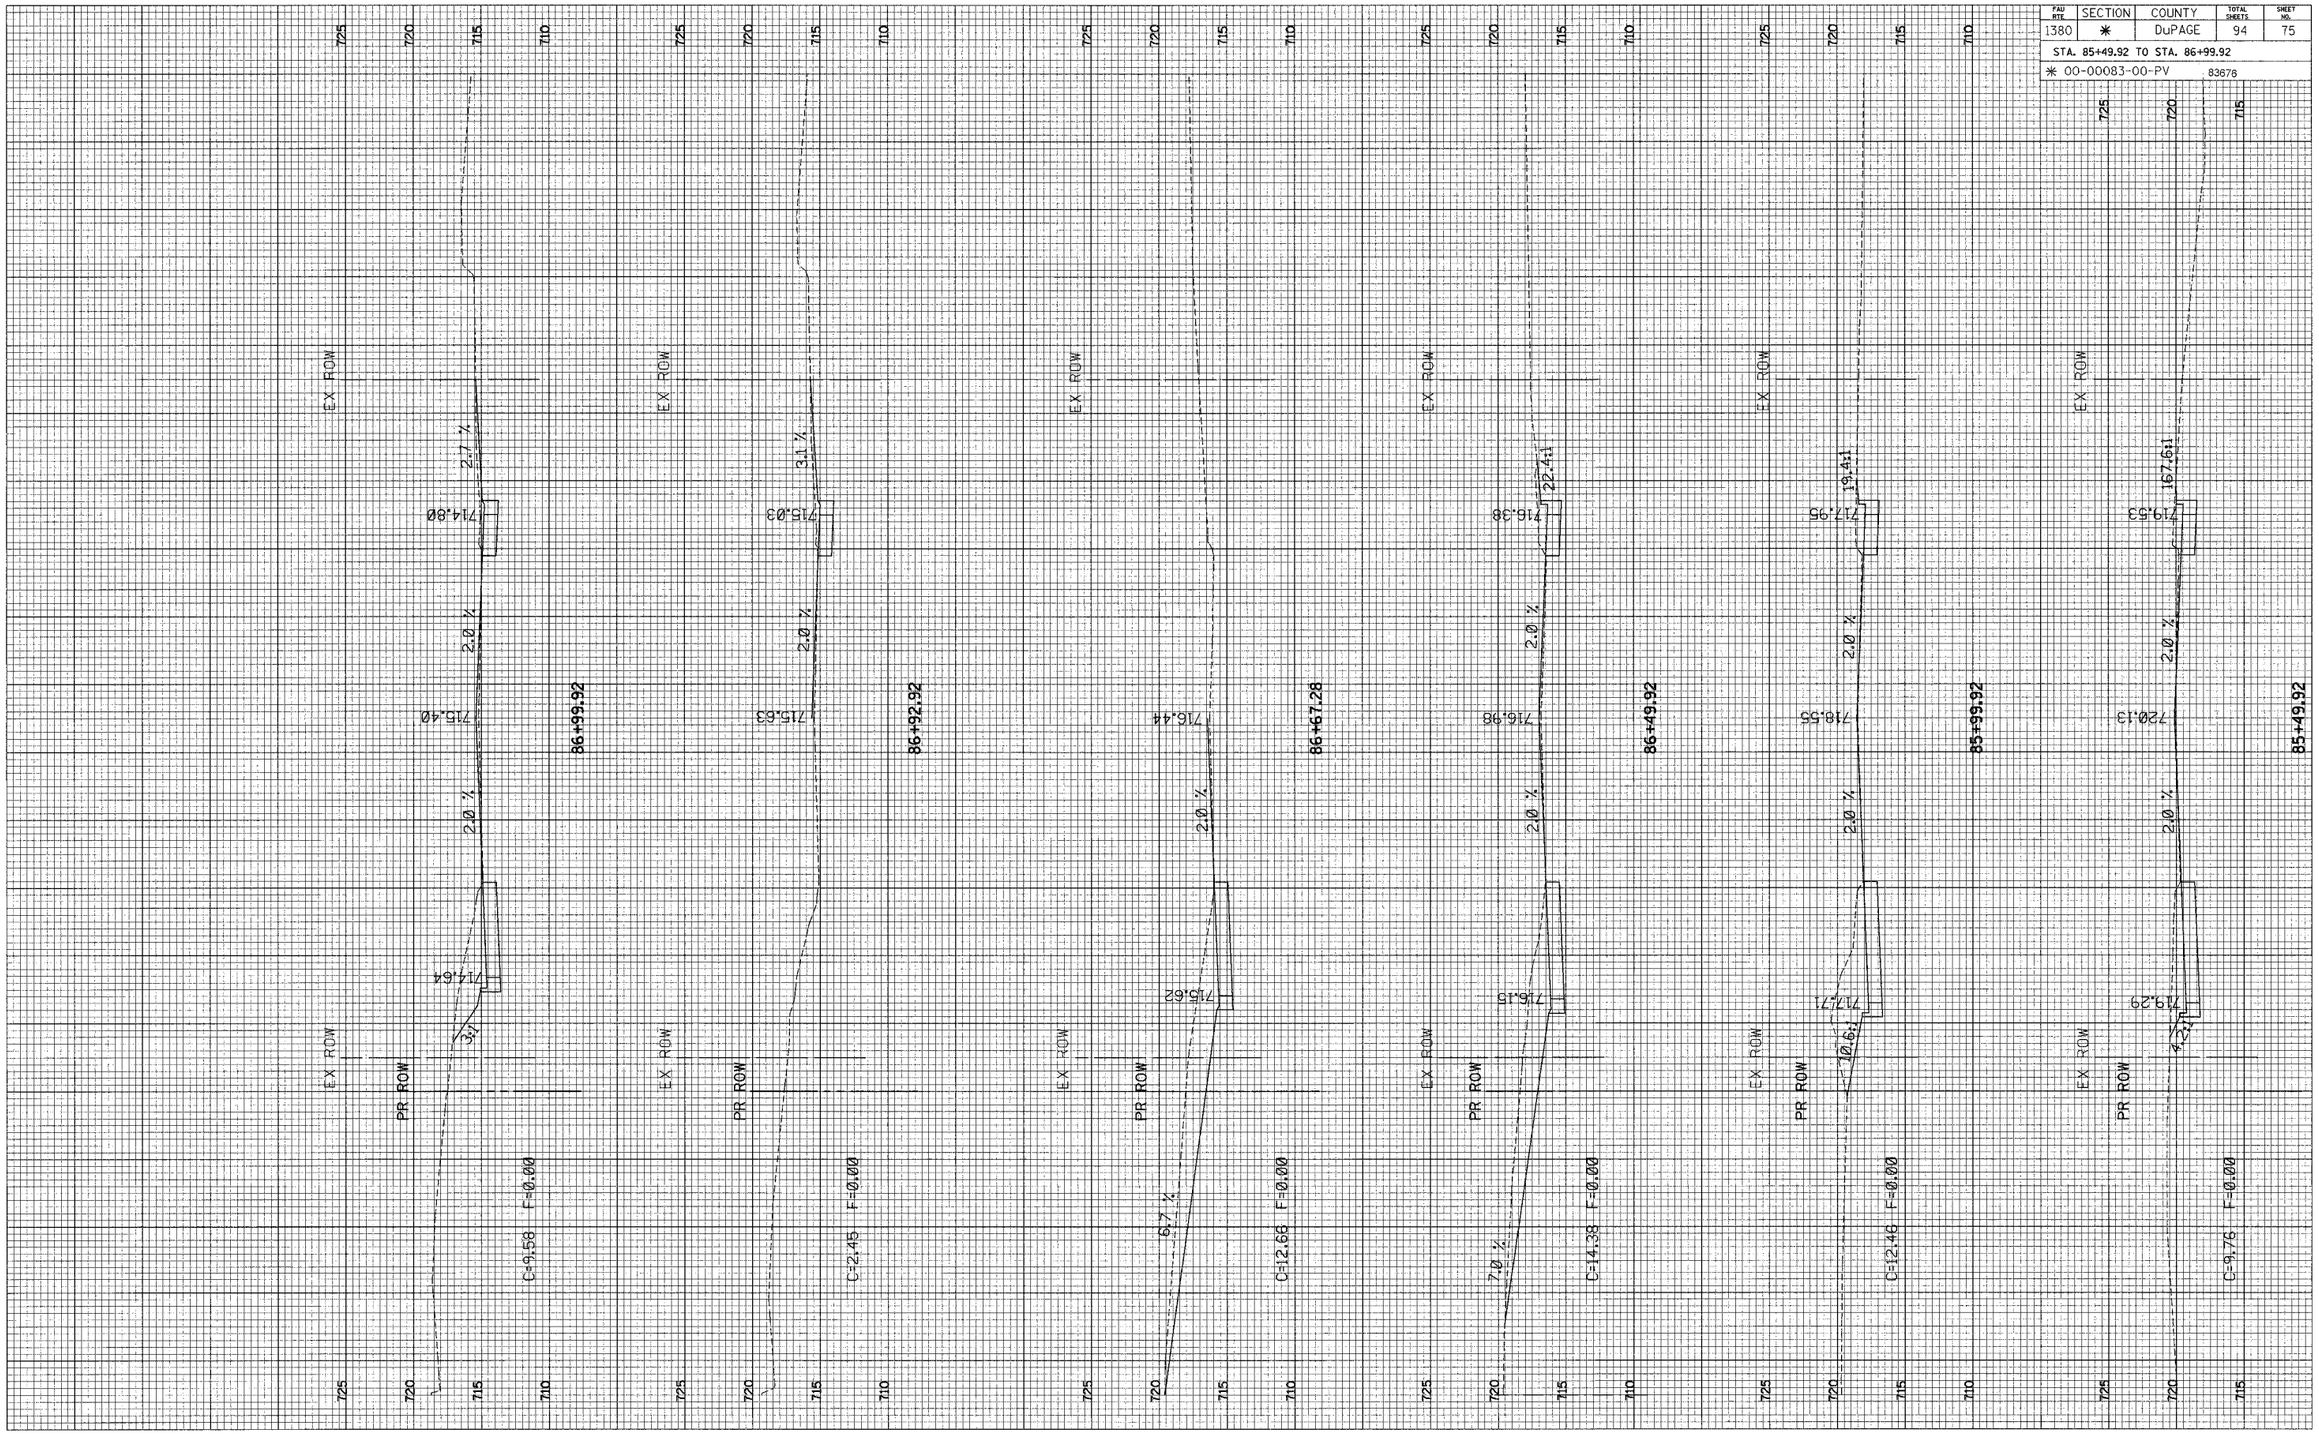

FULLERTON AVENUE

SCALE: 1" = 10' HORZ.

1" = 5' VERT.