FAU RTE	SECTION	COUNTY	TOTAL SHEETS	SHEET NO.
1380	*	DuPAGE	94	76

STA. 87+49.92 TO STA. 89+49.92

* 00-00083-00-PV

83676

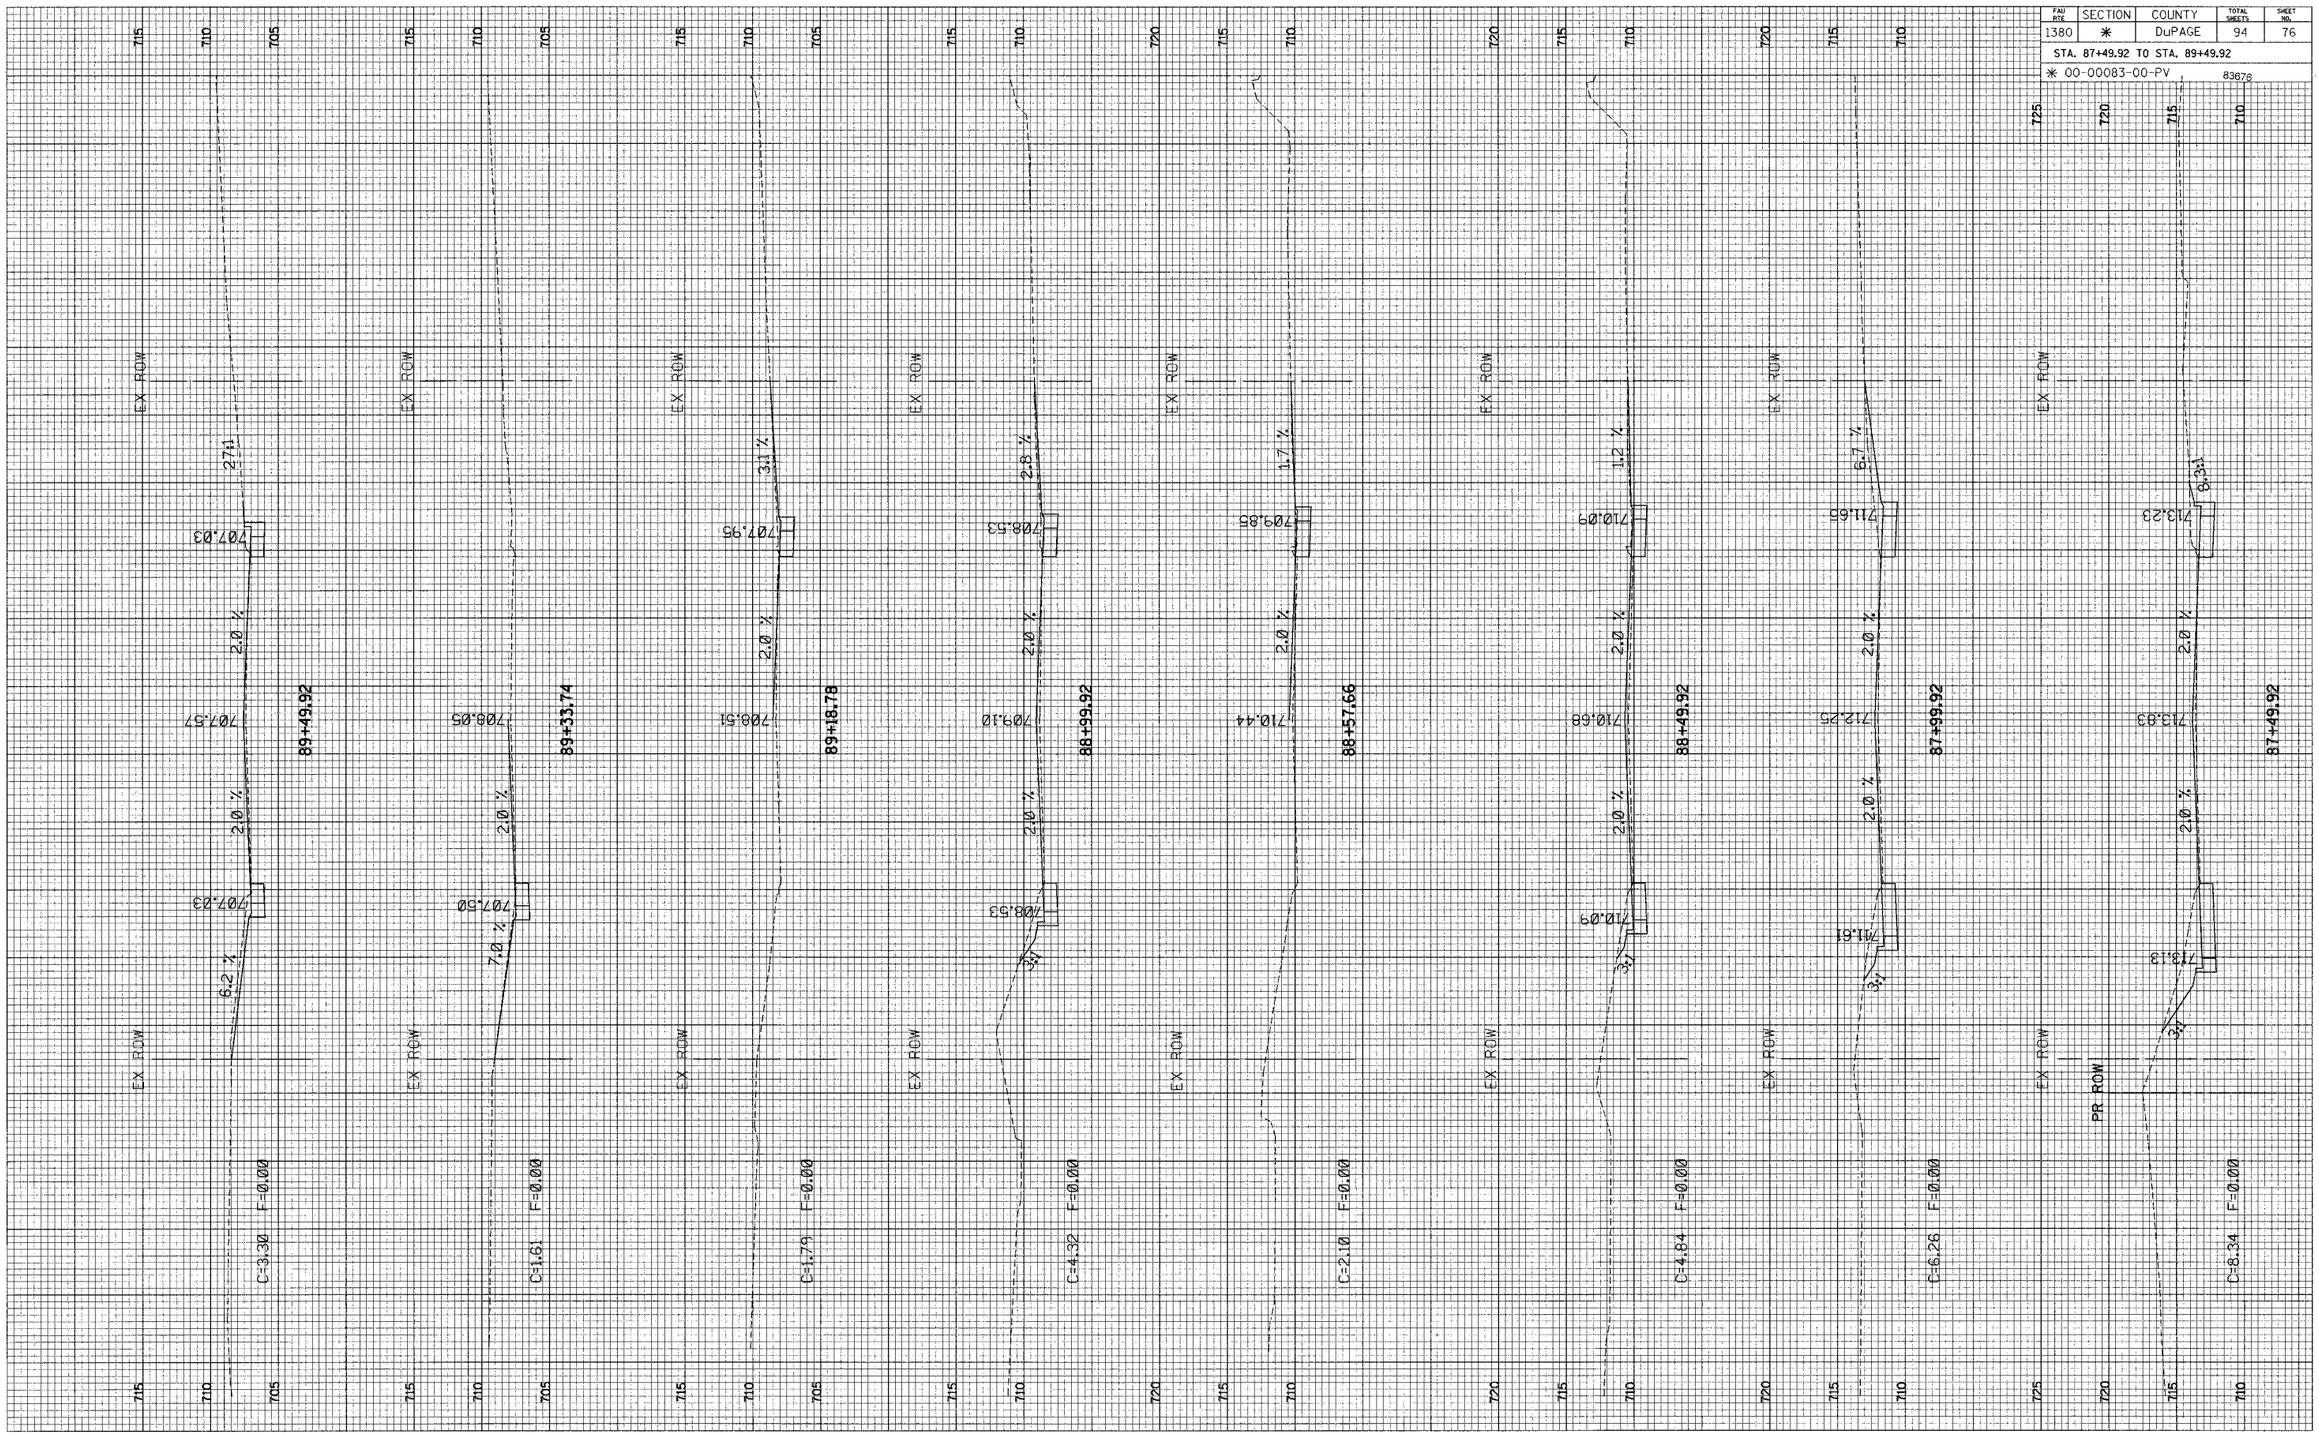

FULLERTON AVENUE

SCALE: 1" = 10' HORZ.

1" = 5' VERT.