FAU RTE.	SECTION	COUNTY	TOTAL SHEETS	SHEET NO.
1380	*	DuPAGE	94	78

STA. 60+50.00 TO STA. 61+50.00

* 00-00083-00-PV 83876

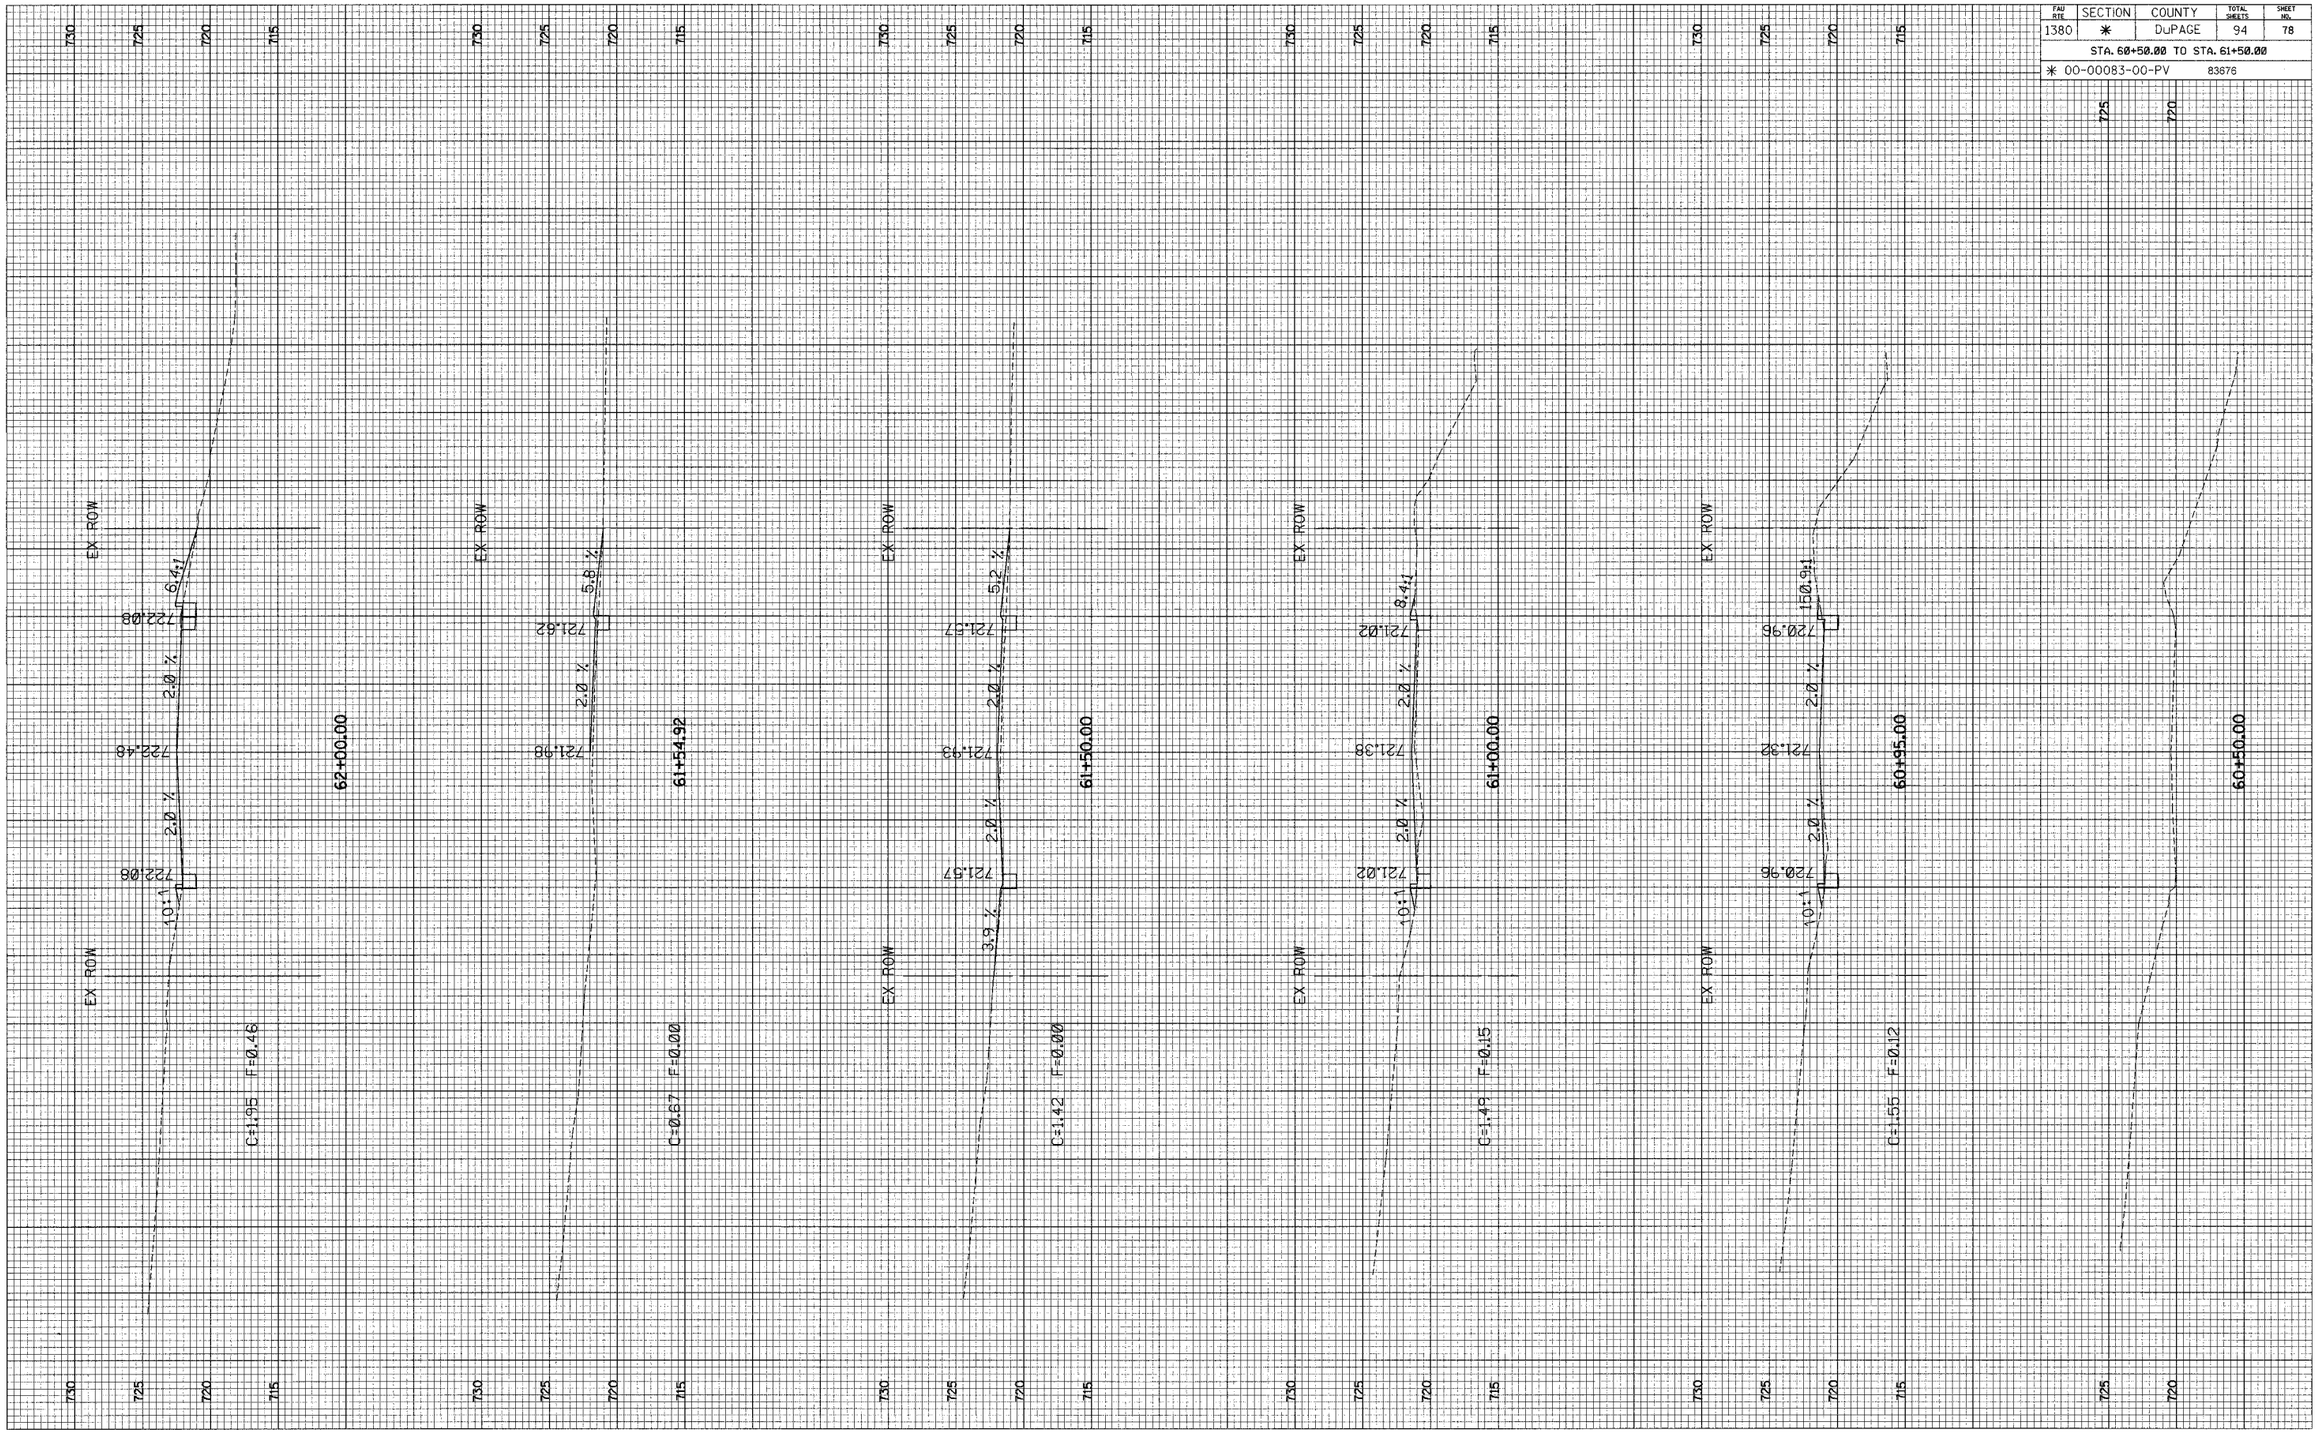

LOMBARD ROAD

SCALE: 1" = 10' HORZ.

1" = 5' VERT.