FAU RTE	SECTION	COUNTY	TOTAL SHEETS	SHEET NO.
1380	*	DuPAGE	94	79

STA. 62+31.45 TO STA. 63+50.00

* 00-00083-00-PV 83676

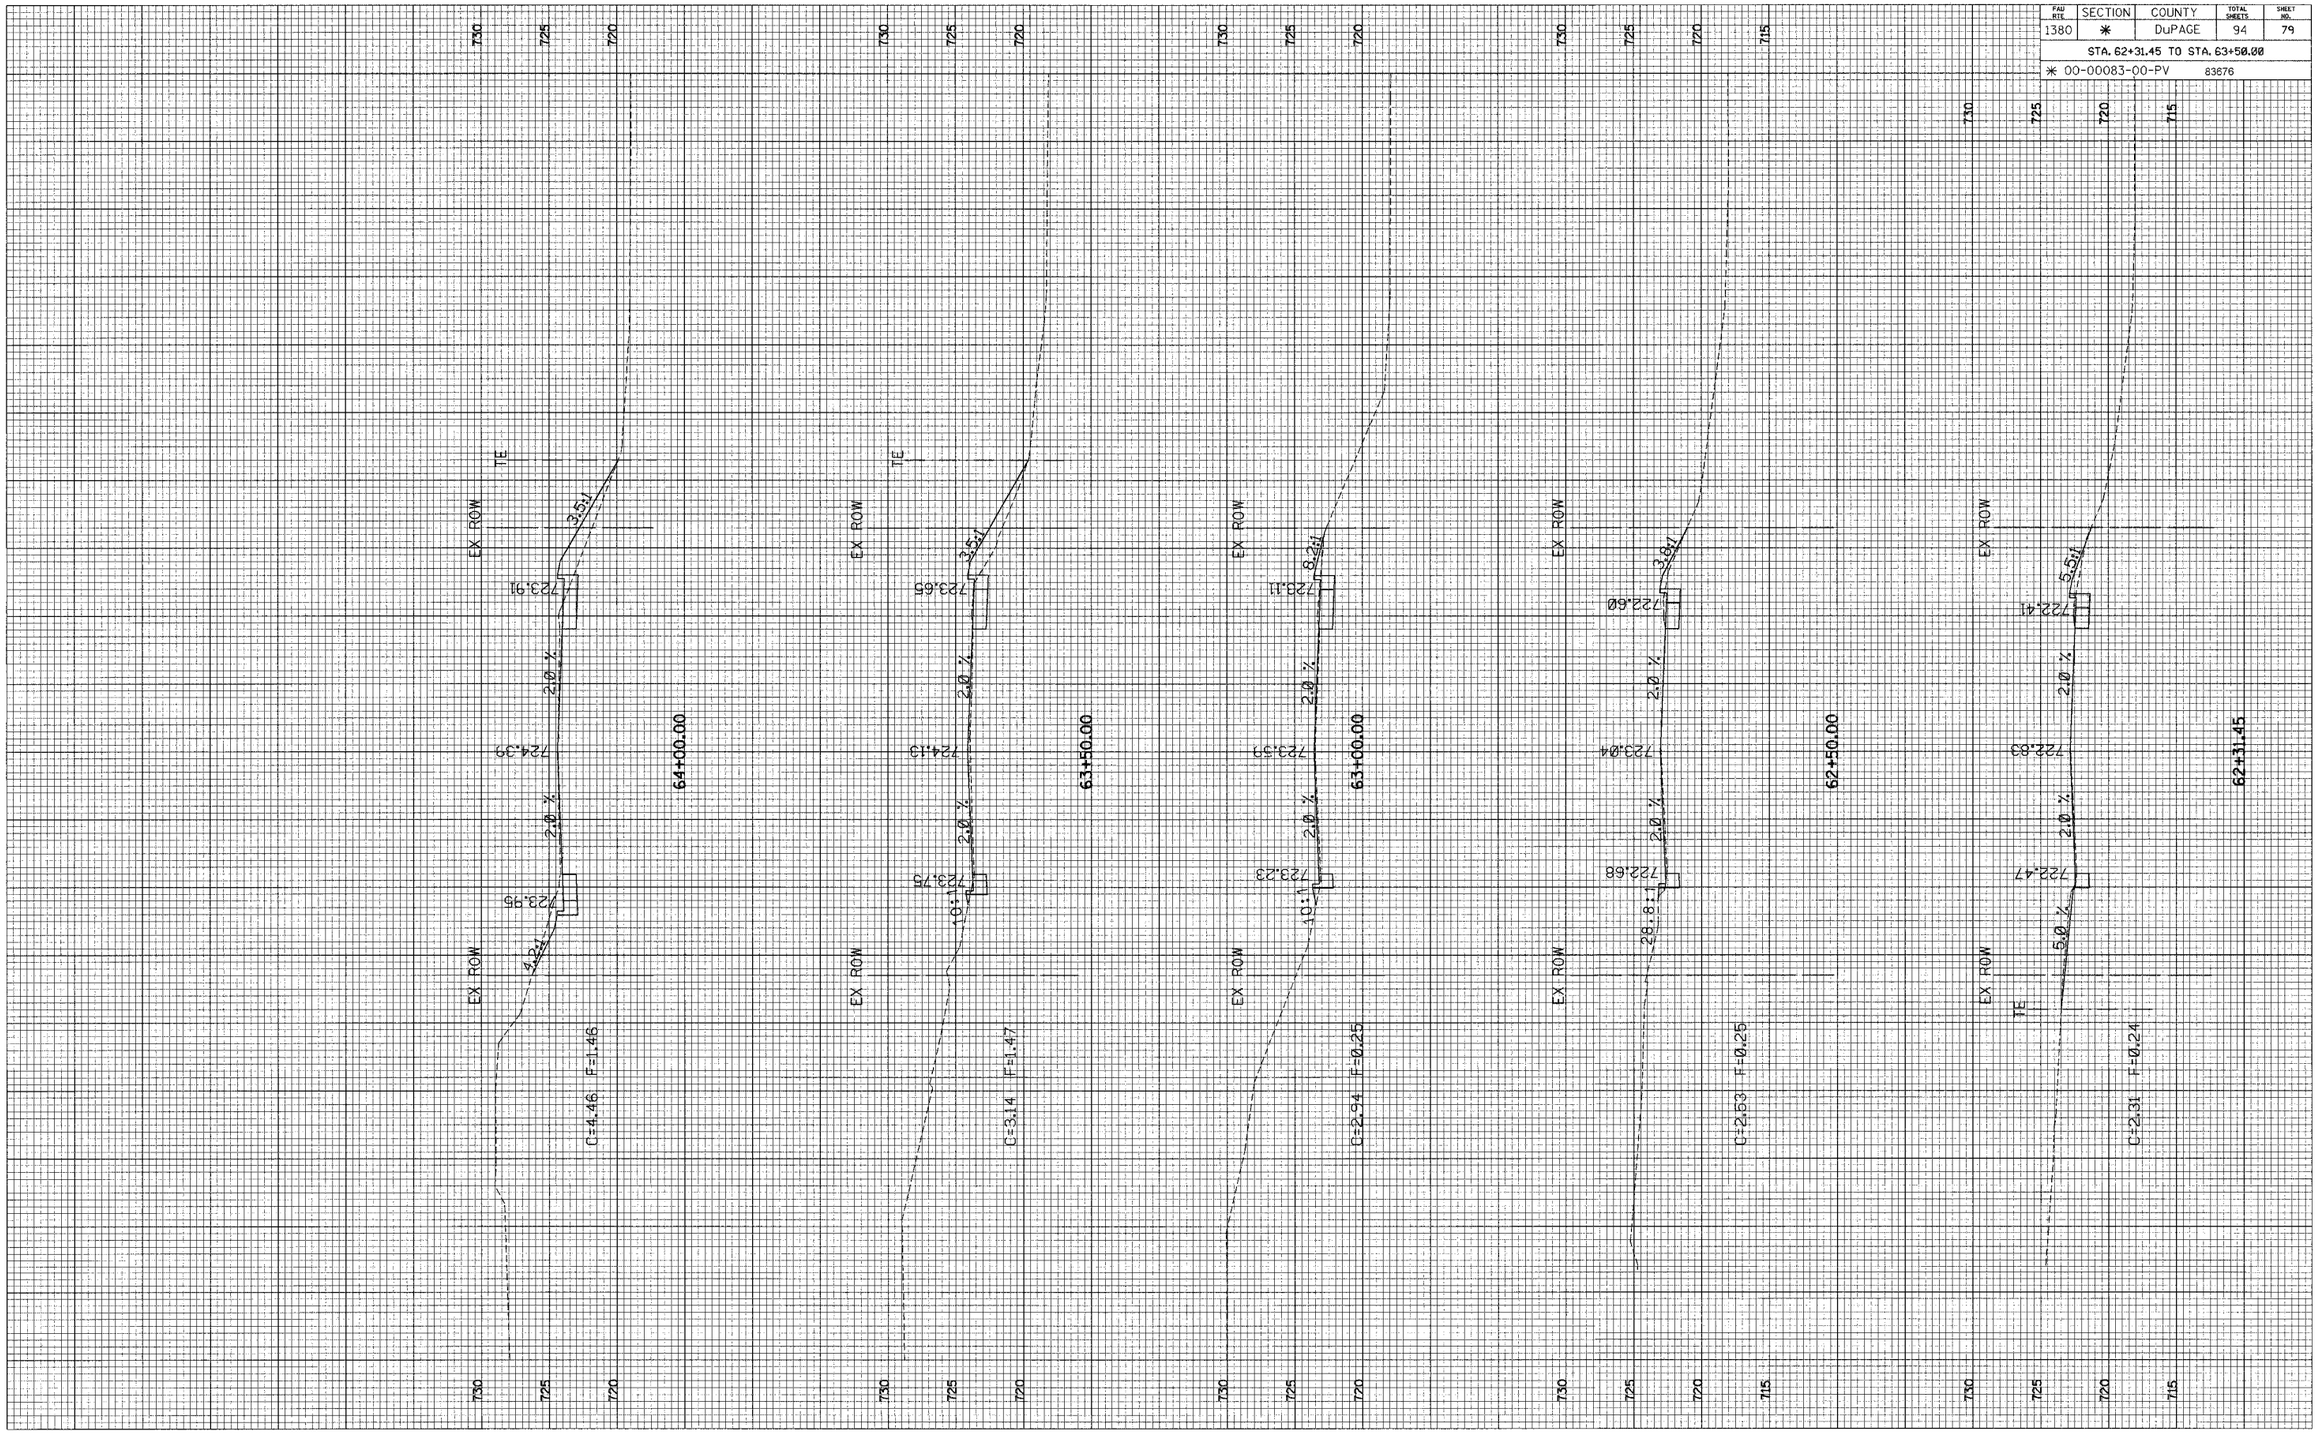

LOMBARD ROAD

SCALE: 1" = 10' HORZ.

1" = 5' VERT.