FAU RTE	SECTION	COUNTY	TOTAL SHEETS	SHEET NO.
1380	*	DuPAGE	94	80

STA. 65+75.57 TO STA. 67+00.00

* 00-00083-00-PV 83676

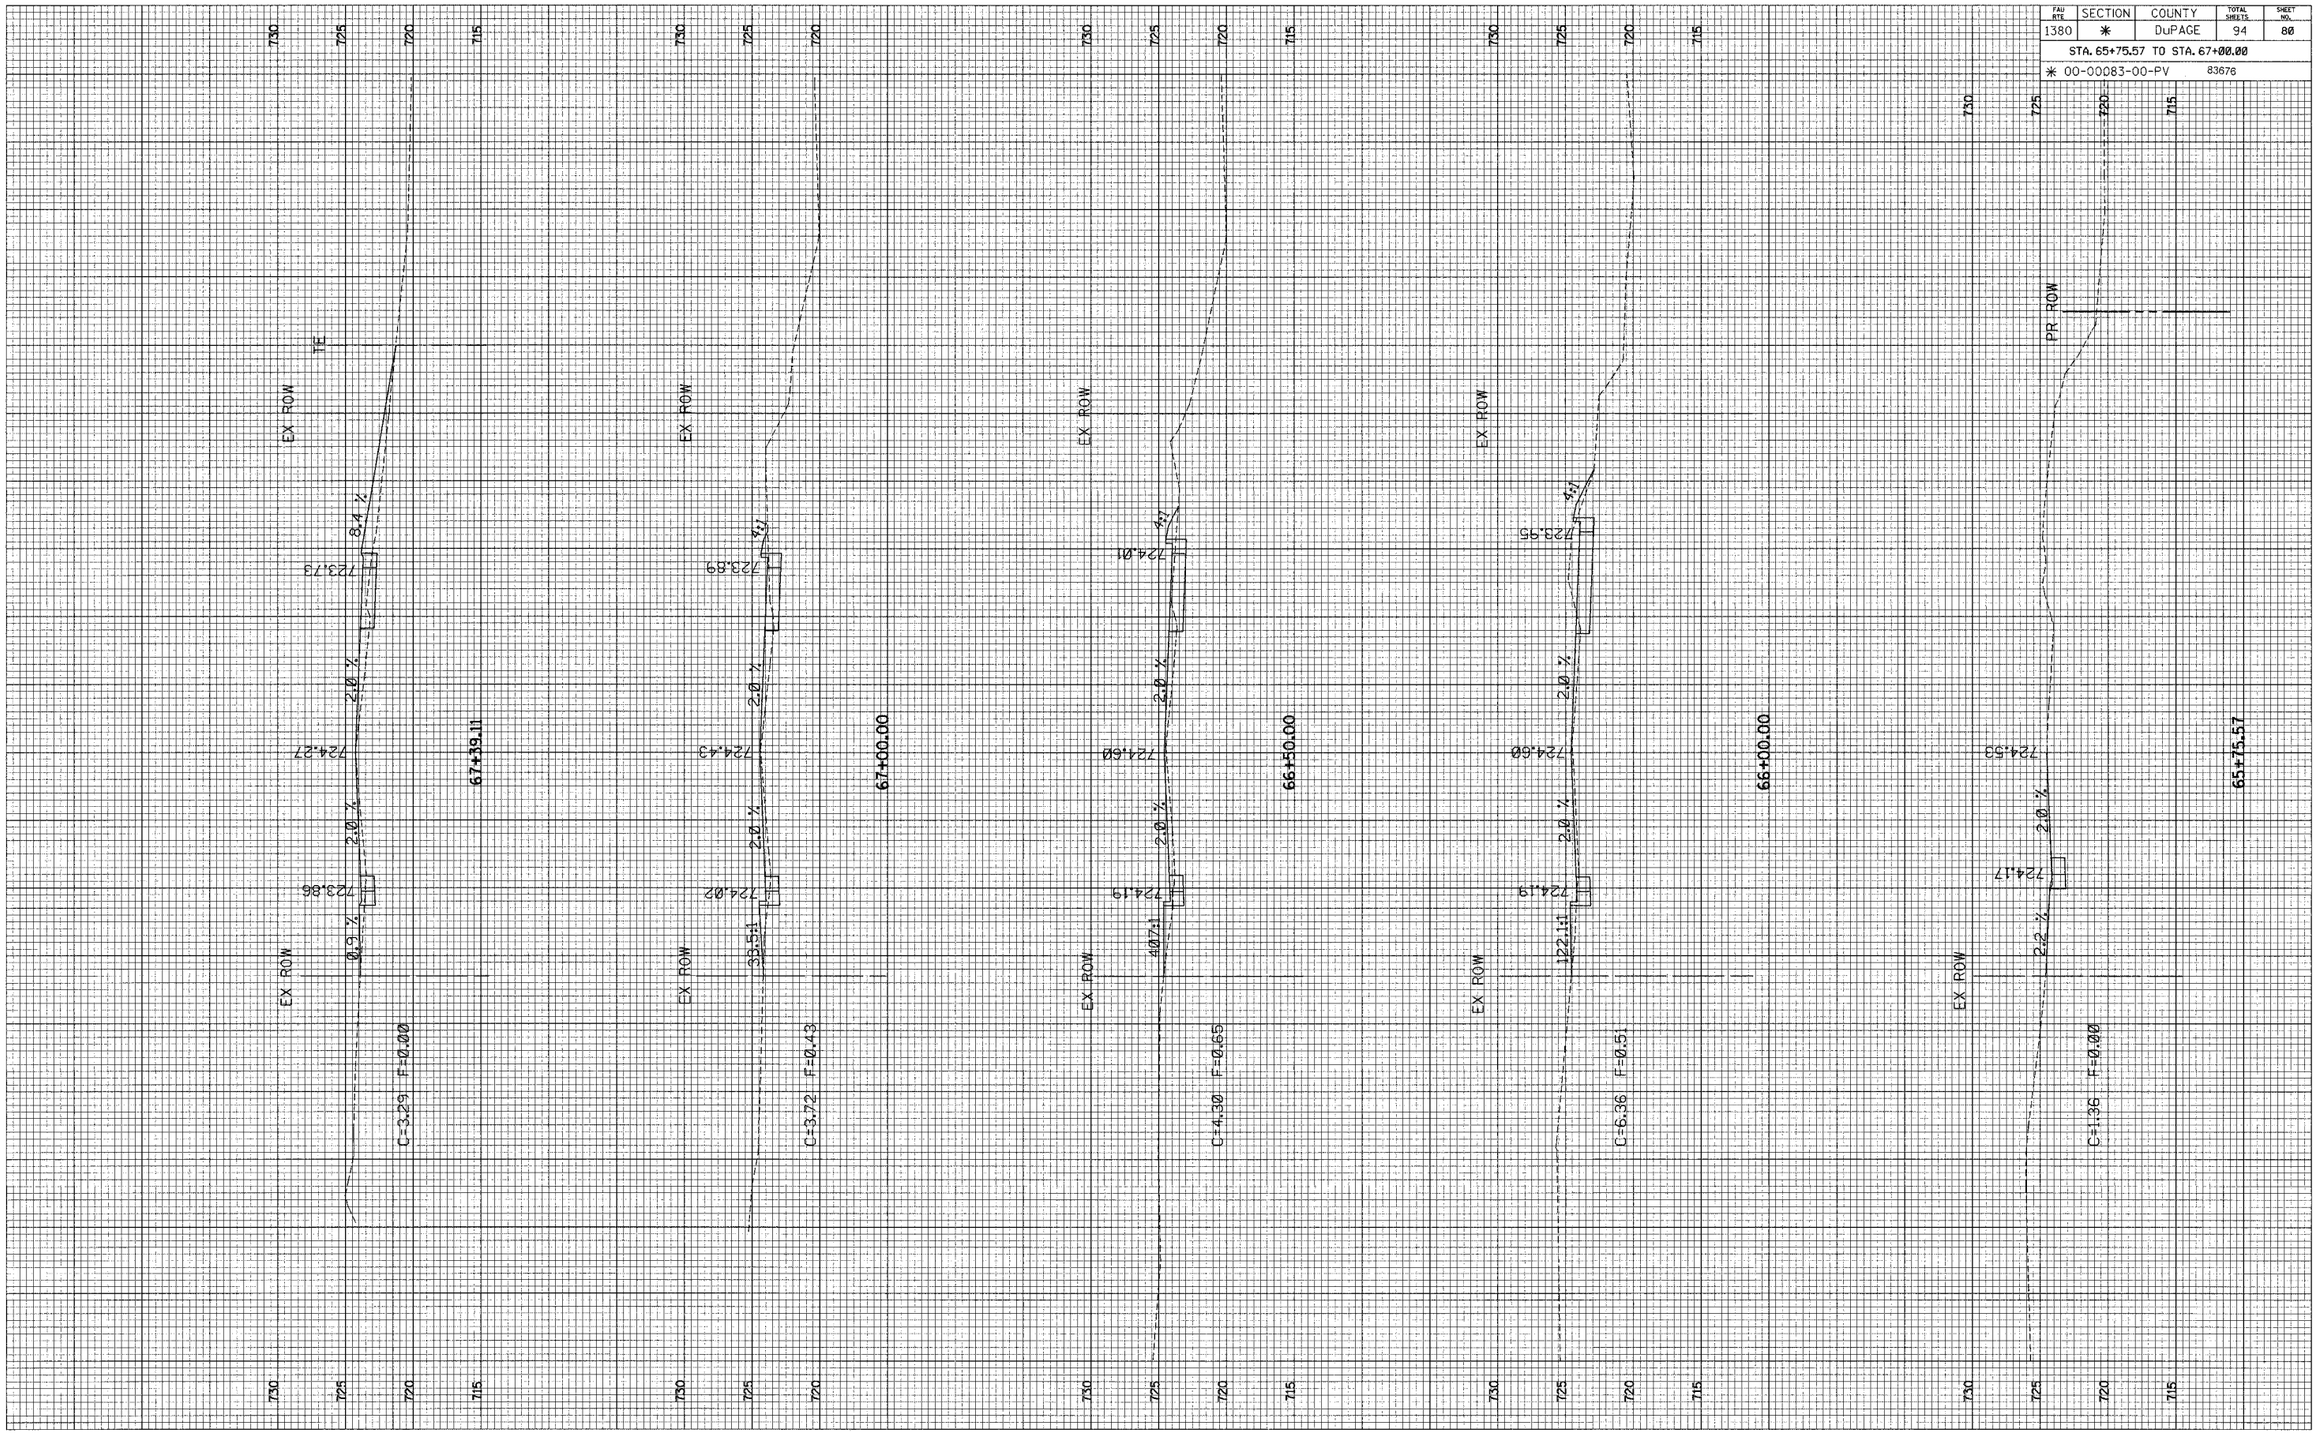

LOMBARD ROAD

SCALE: 1" = 10' HORZ.

1" = 5' VERT.