FAU RTE	SECTION	COUNTY	TOTAL SHEETS	SHEET NO.
1380	*	DuPAGE	94	81

STA. 67+55.39 TO STA. 69+00.00

* 00-00083-00-PV 83676

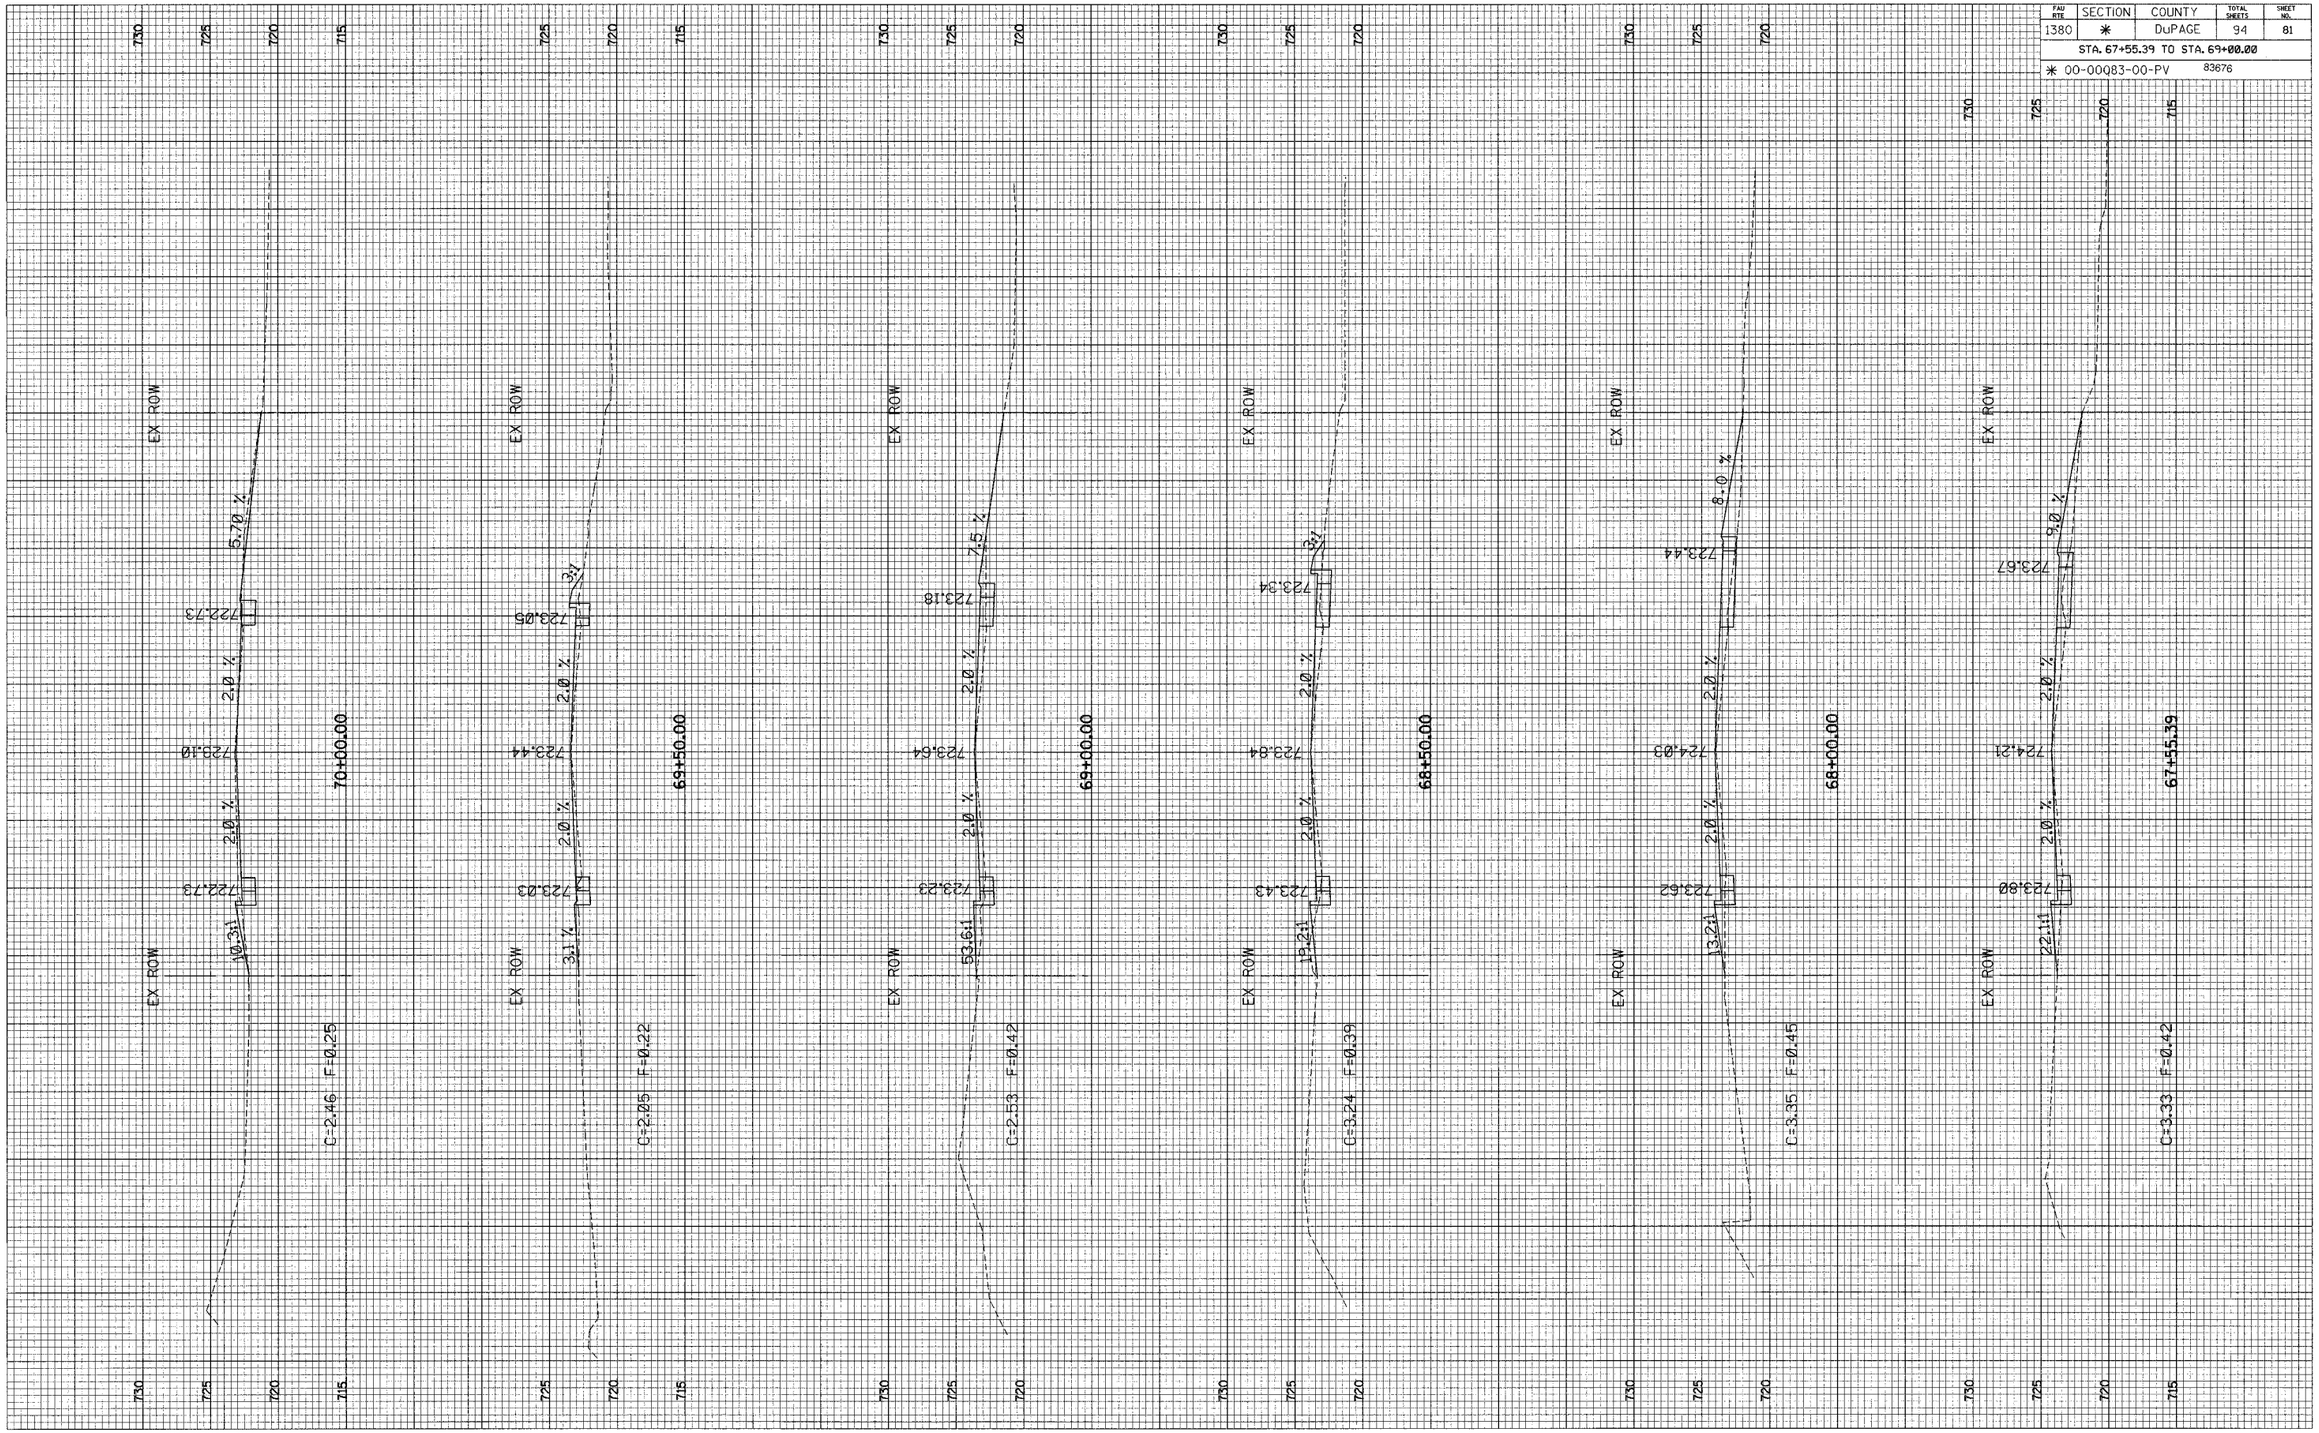

LOMBARD ROAD

SCALE: 1" = 10' HORZ.

1" = 5' VERT.