FULLERTON AVENUE

SCALE: 1" = 10' HORZ.
1" = 5' VERT.

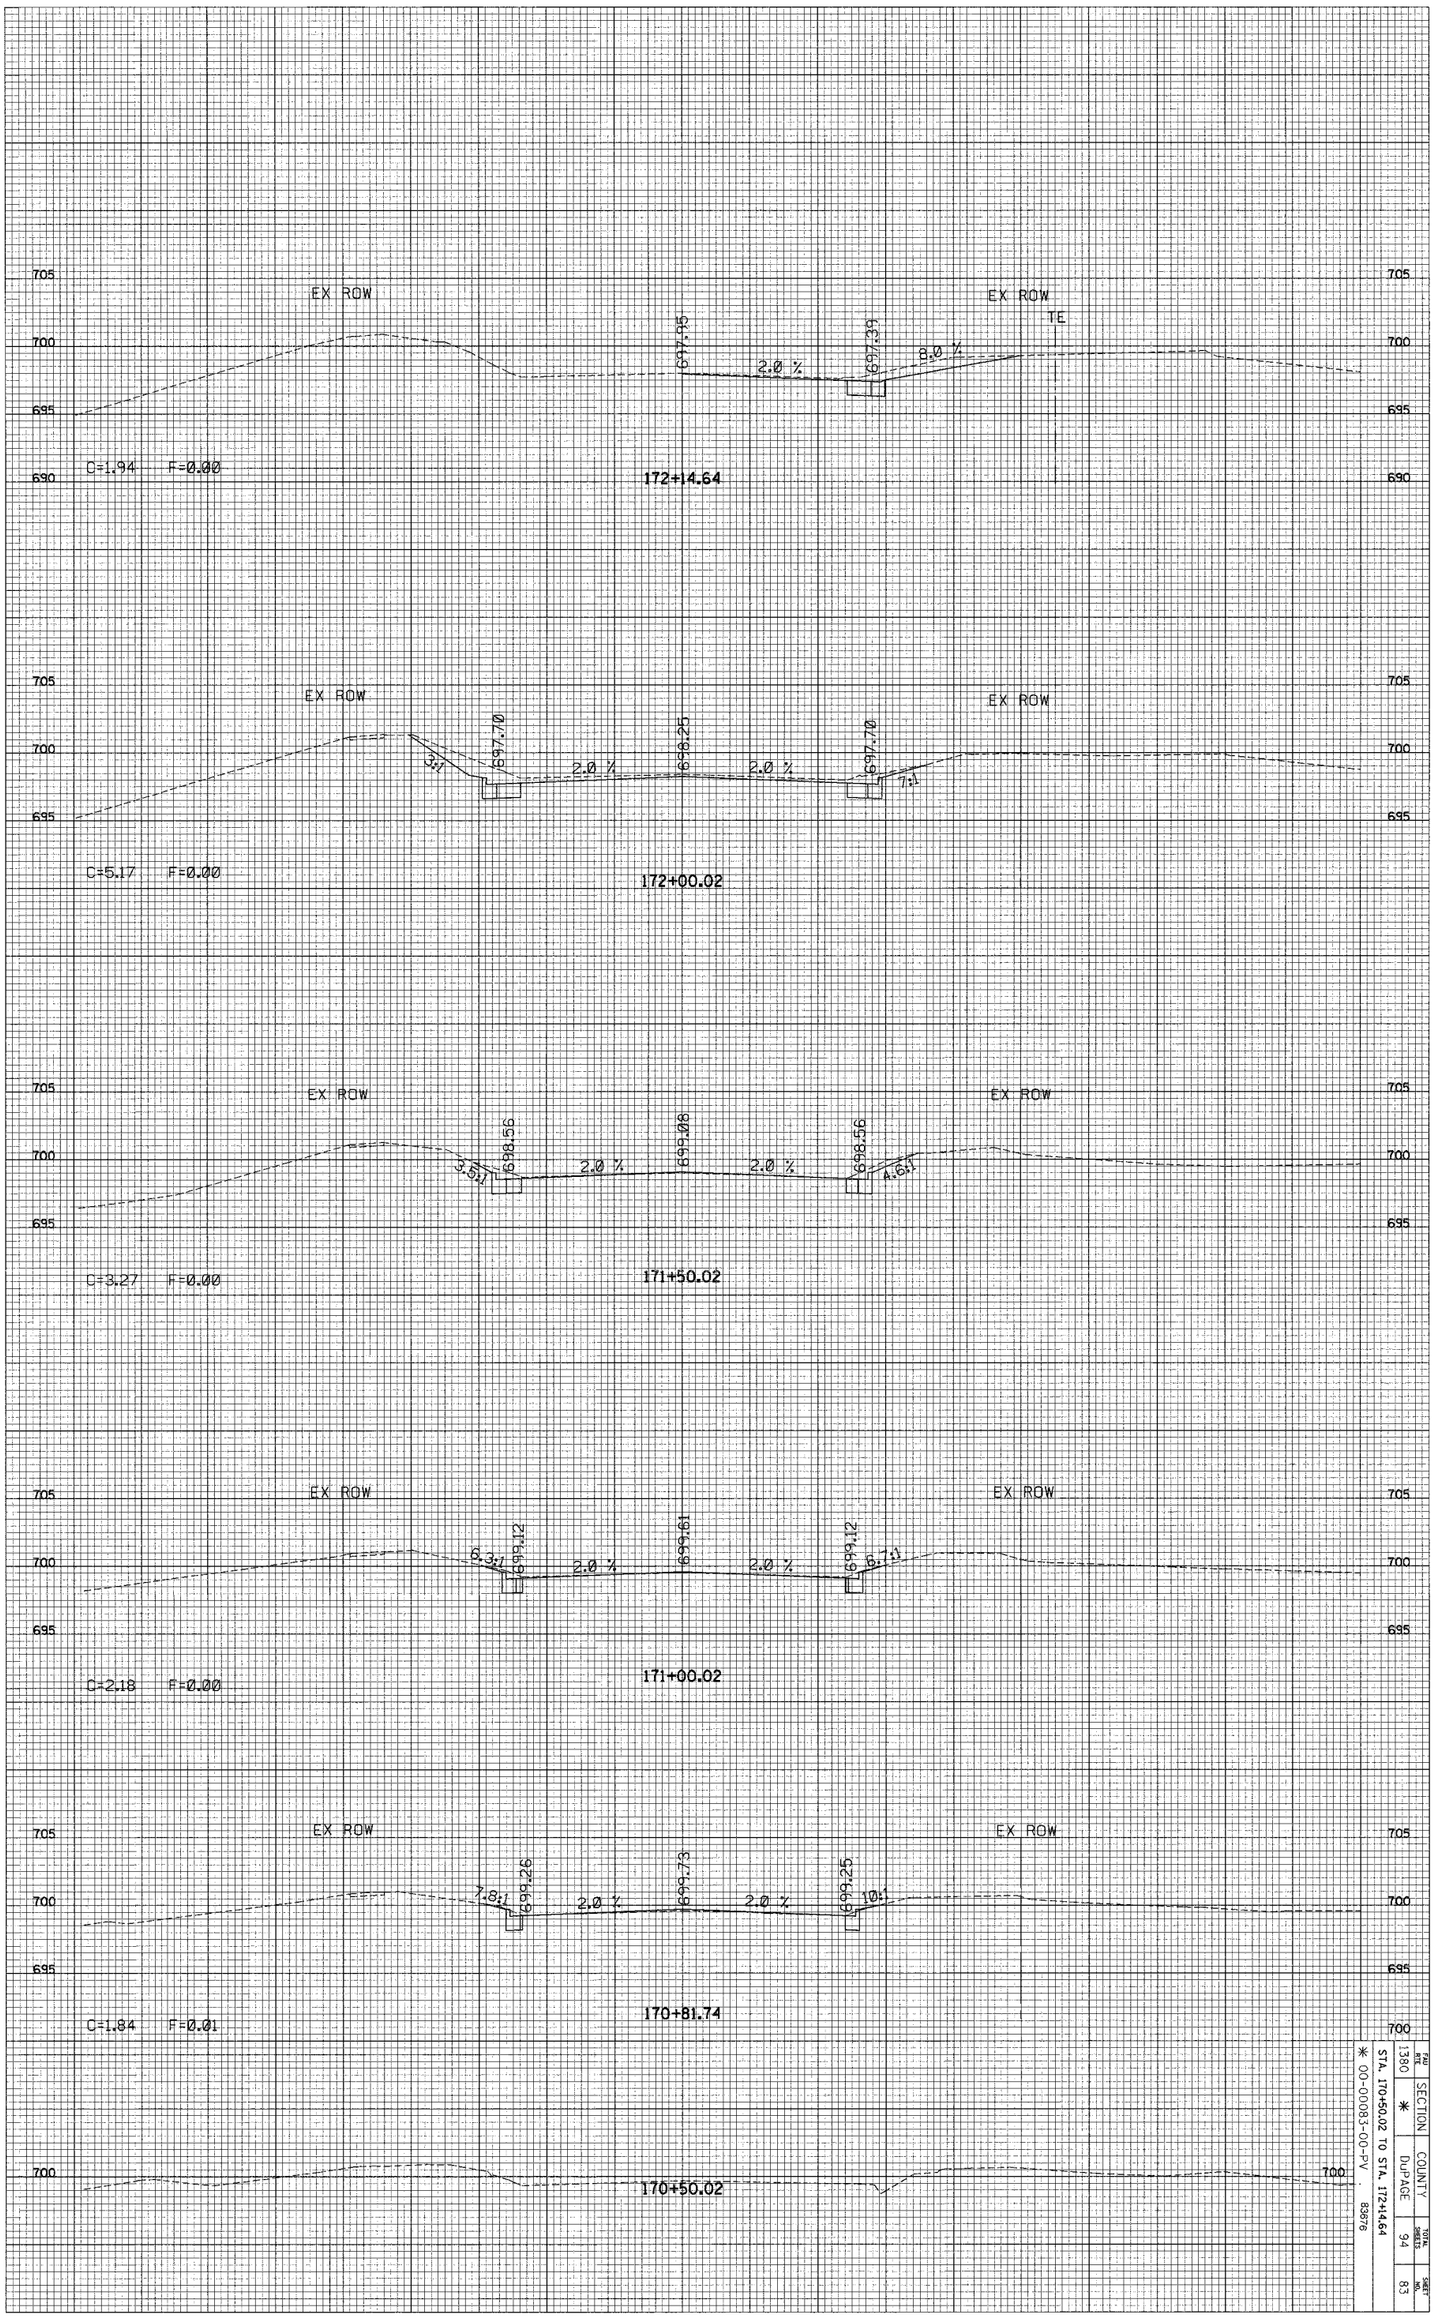

FED. RTE.	SECTION	COUNTY	TOTAL SHEETS	SHEET NO.
1380	*	DuPAGE	94	83

STA. 170+50.02 TO STA. 172+14.64

* 00-00083-00-PV

83676