FAU RTE	SECTION	COUNTY	TOTAL SHEETS	SHEET NO.
1380	*	DuPAGE	94	84

STA. 172+50.02 TO STA. 174+00.03

* 00-00083-00-PV 83676

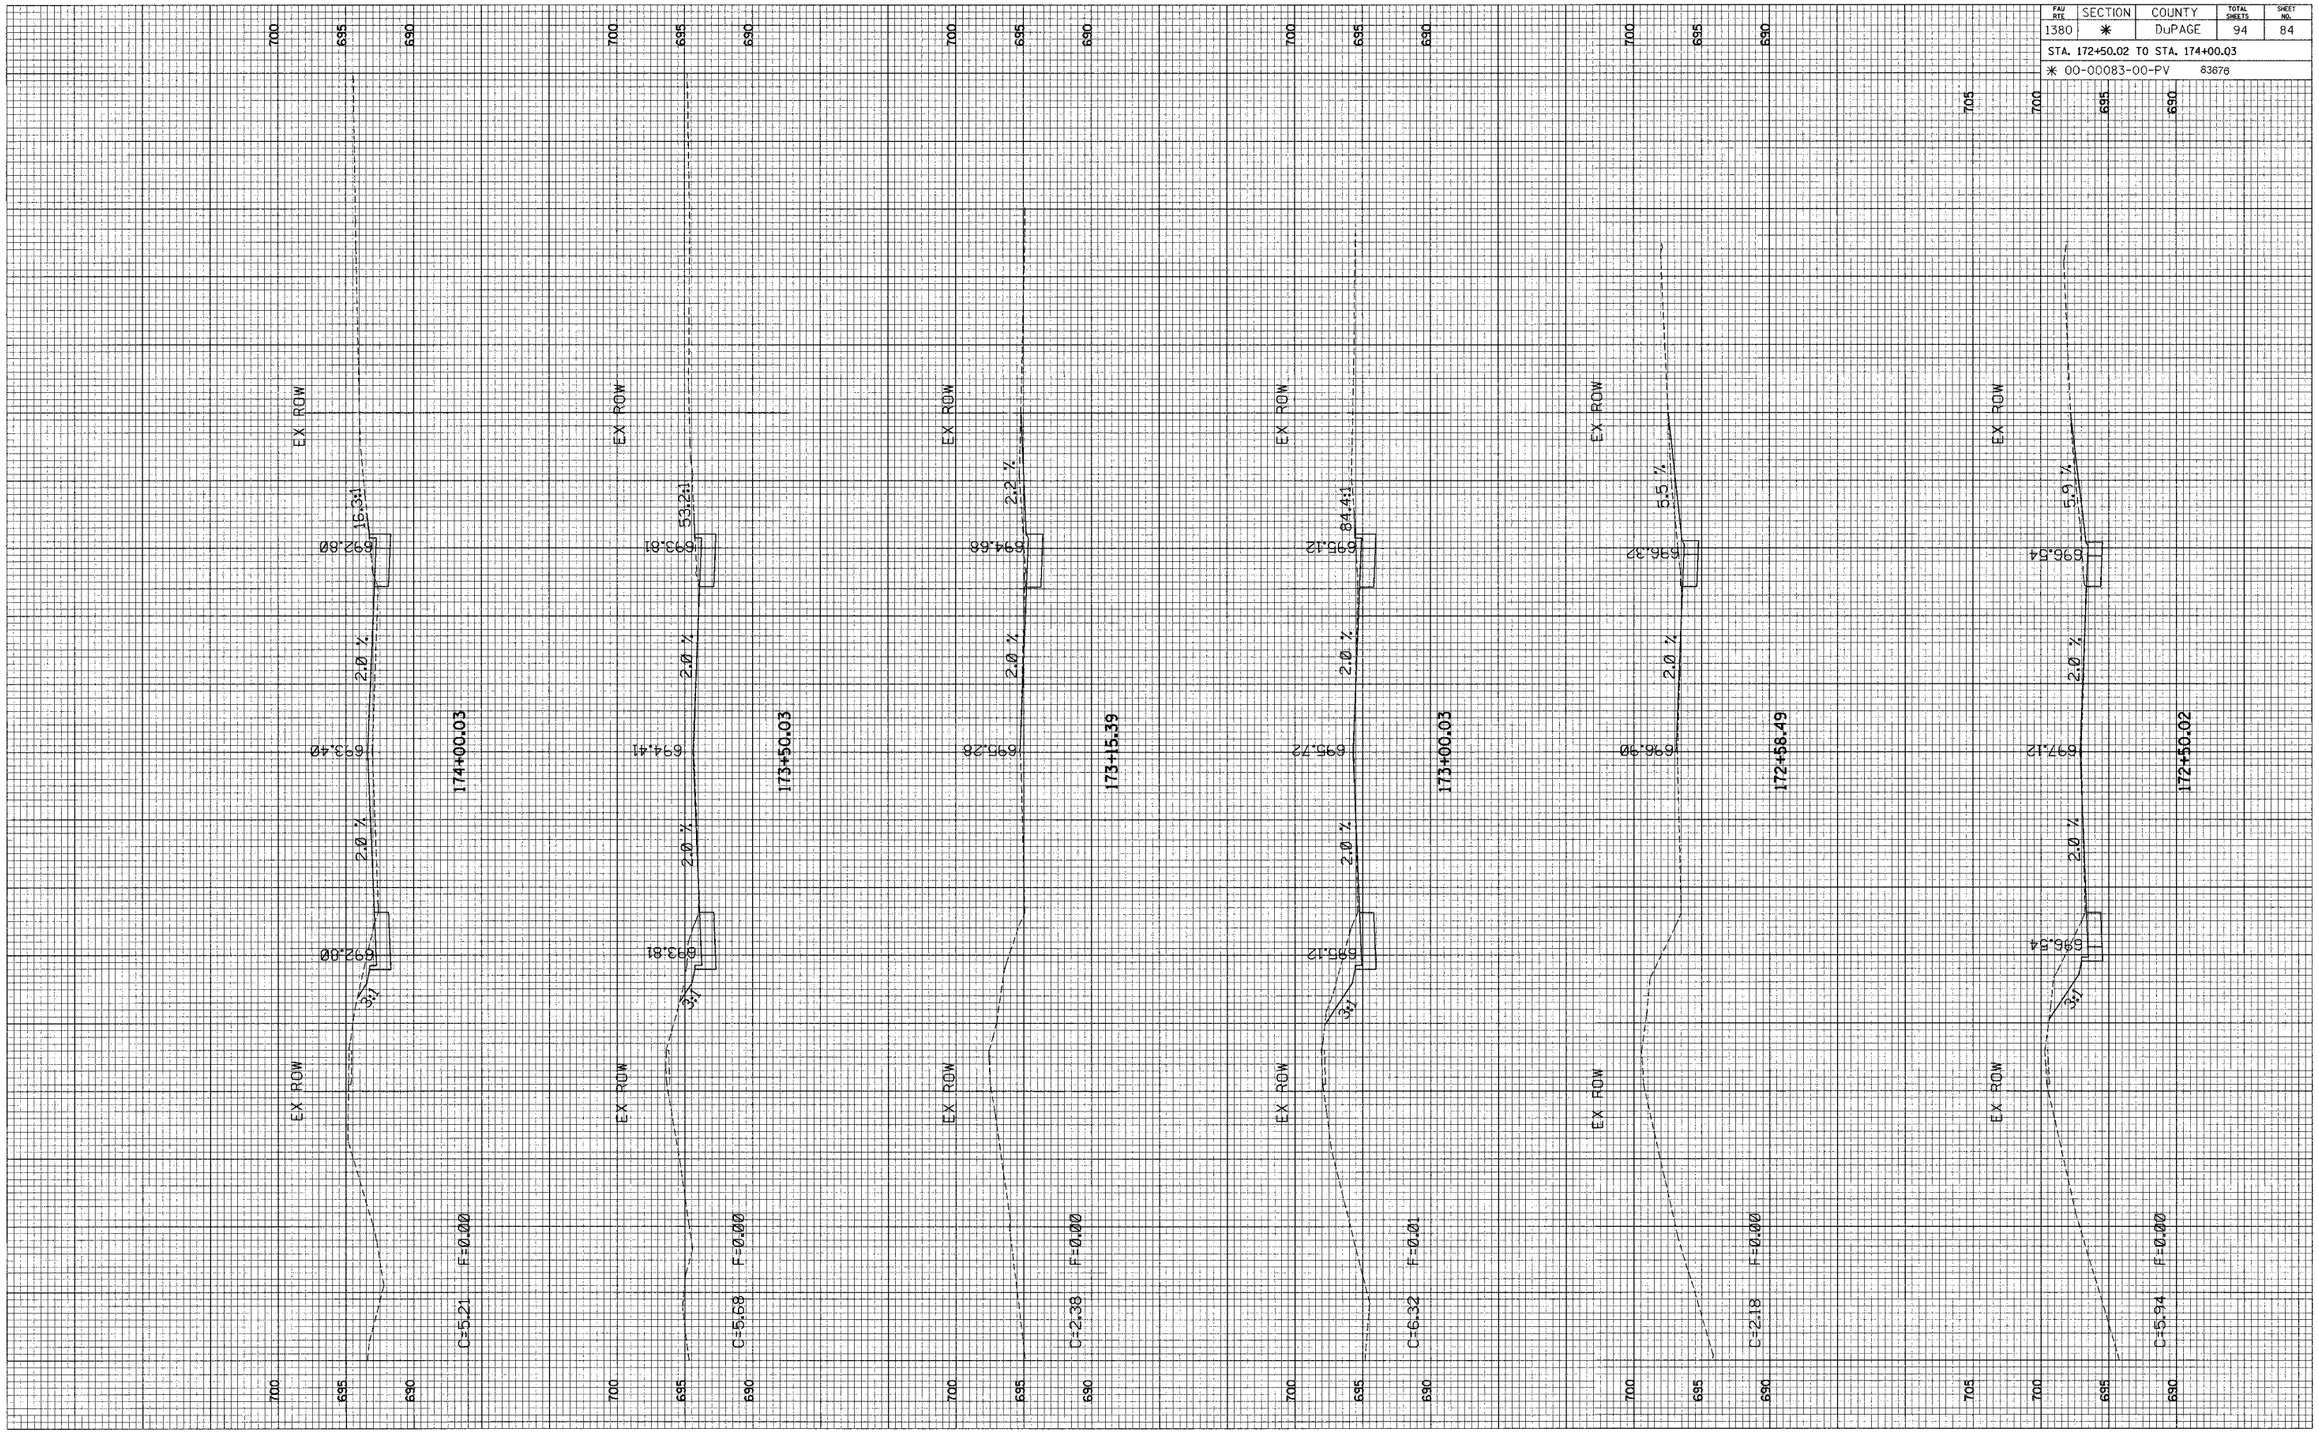

FULLERTON AVENUE

SCALE: 1" = 10' HORZ.

1" = 5' VERT.