FAU RTE	SECTION	COUNTY	TOTAL SHEETS	SHEET NO.
1380	*	DuPAGE	94	85

STA. 174+50.03 TO STA. 176+50.04

* 00-00083-00-PV

83676

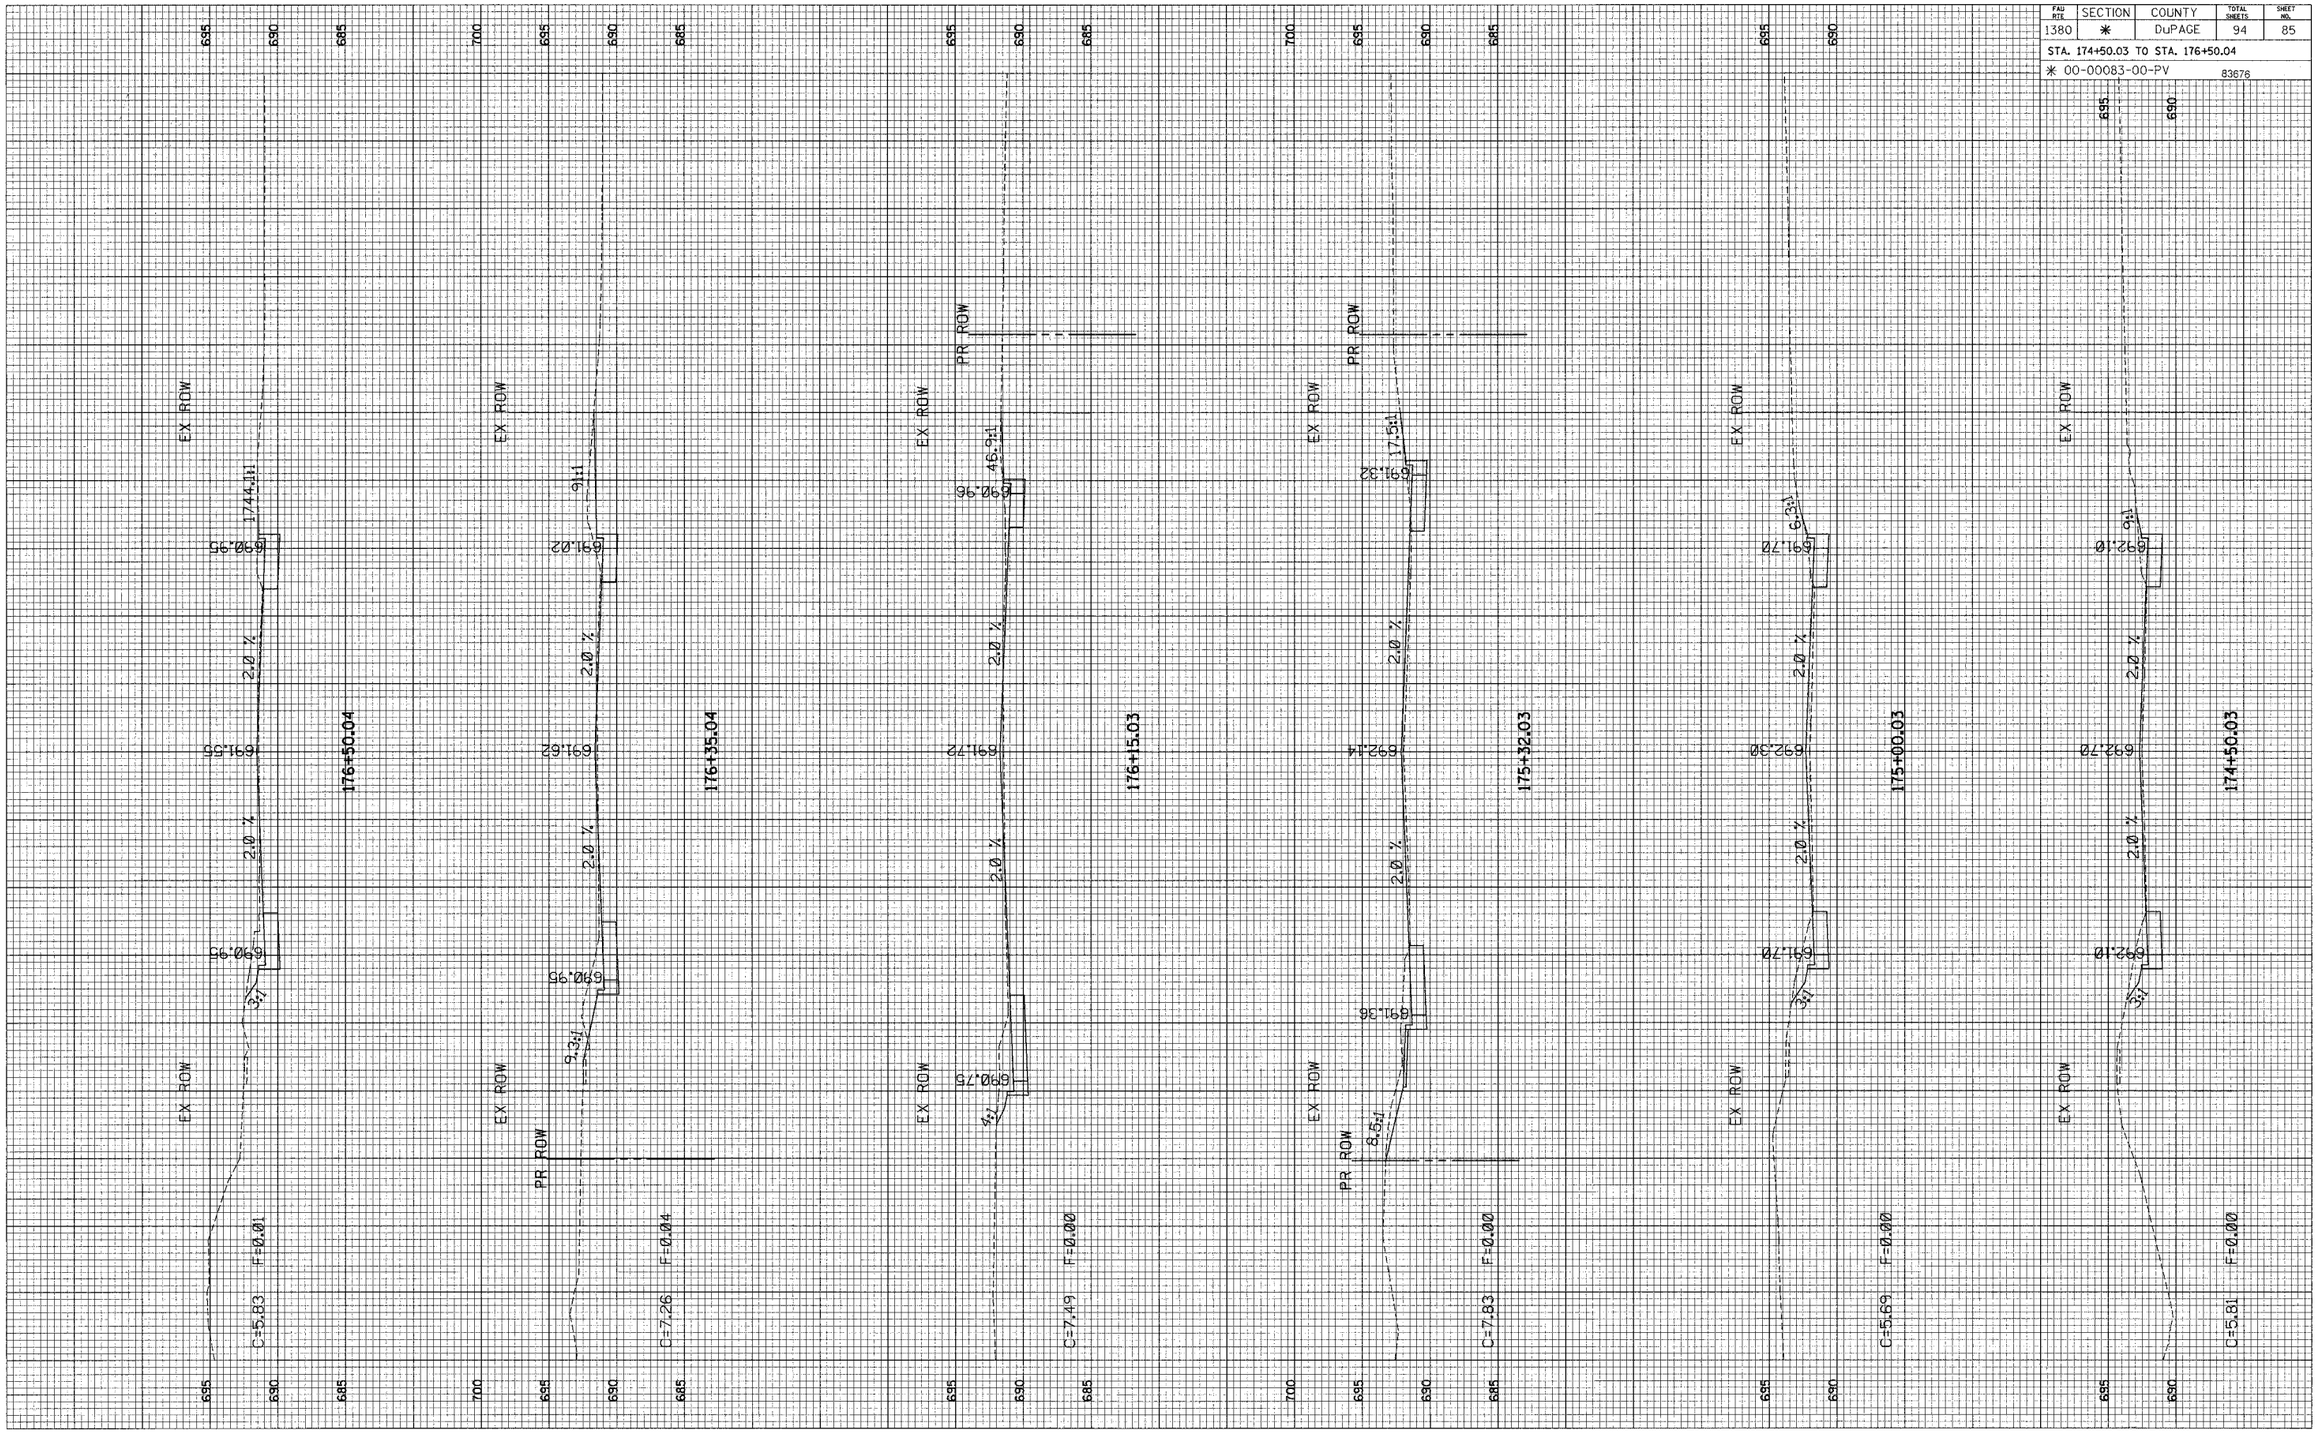

FULLERTON AVENUE

SCALE: 1" = 10' HORZ.

1" = 5' VERT.