FAU RTE	SECTION	COUNTY	TOTAL SHEETS	SHEET NO.
1380	*	DuPAGE	94	87

STA. 180+00.05 TO STA. 183+85.06

* 00-00083-00-PV 83676

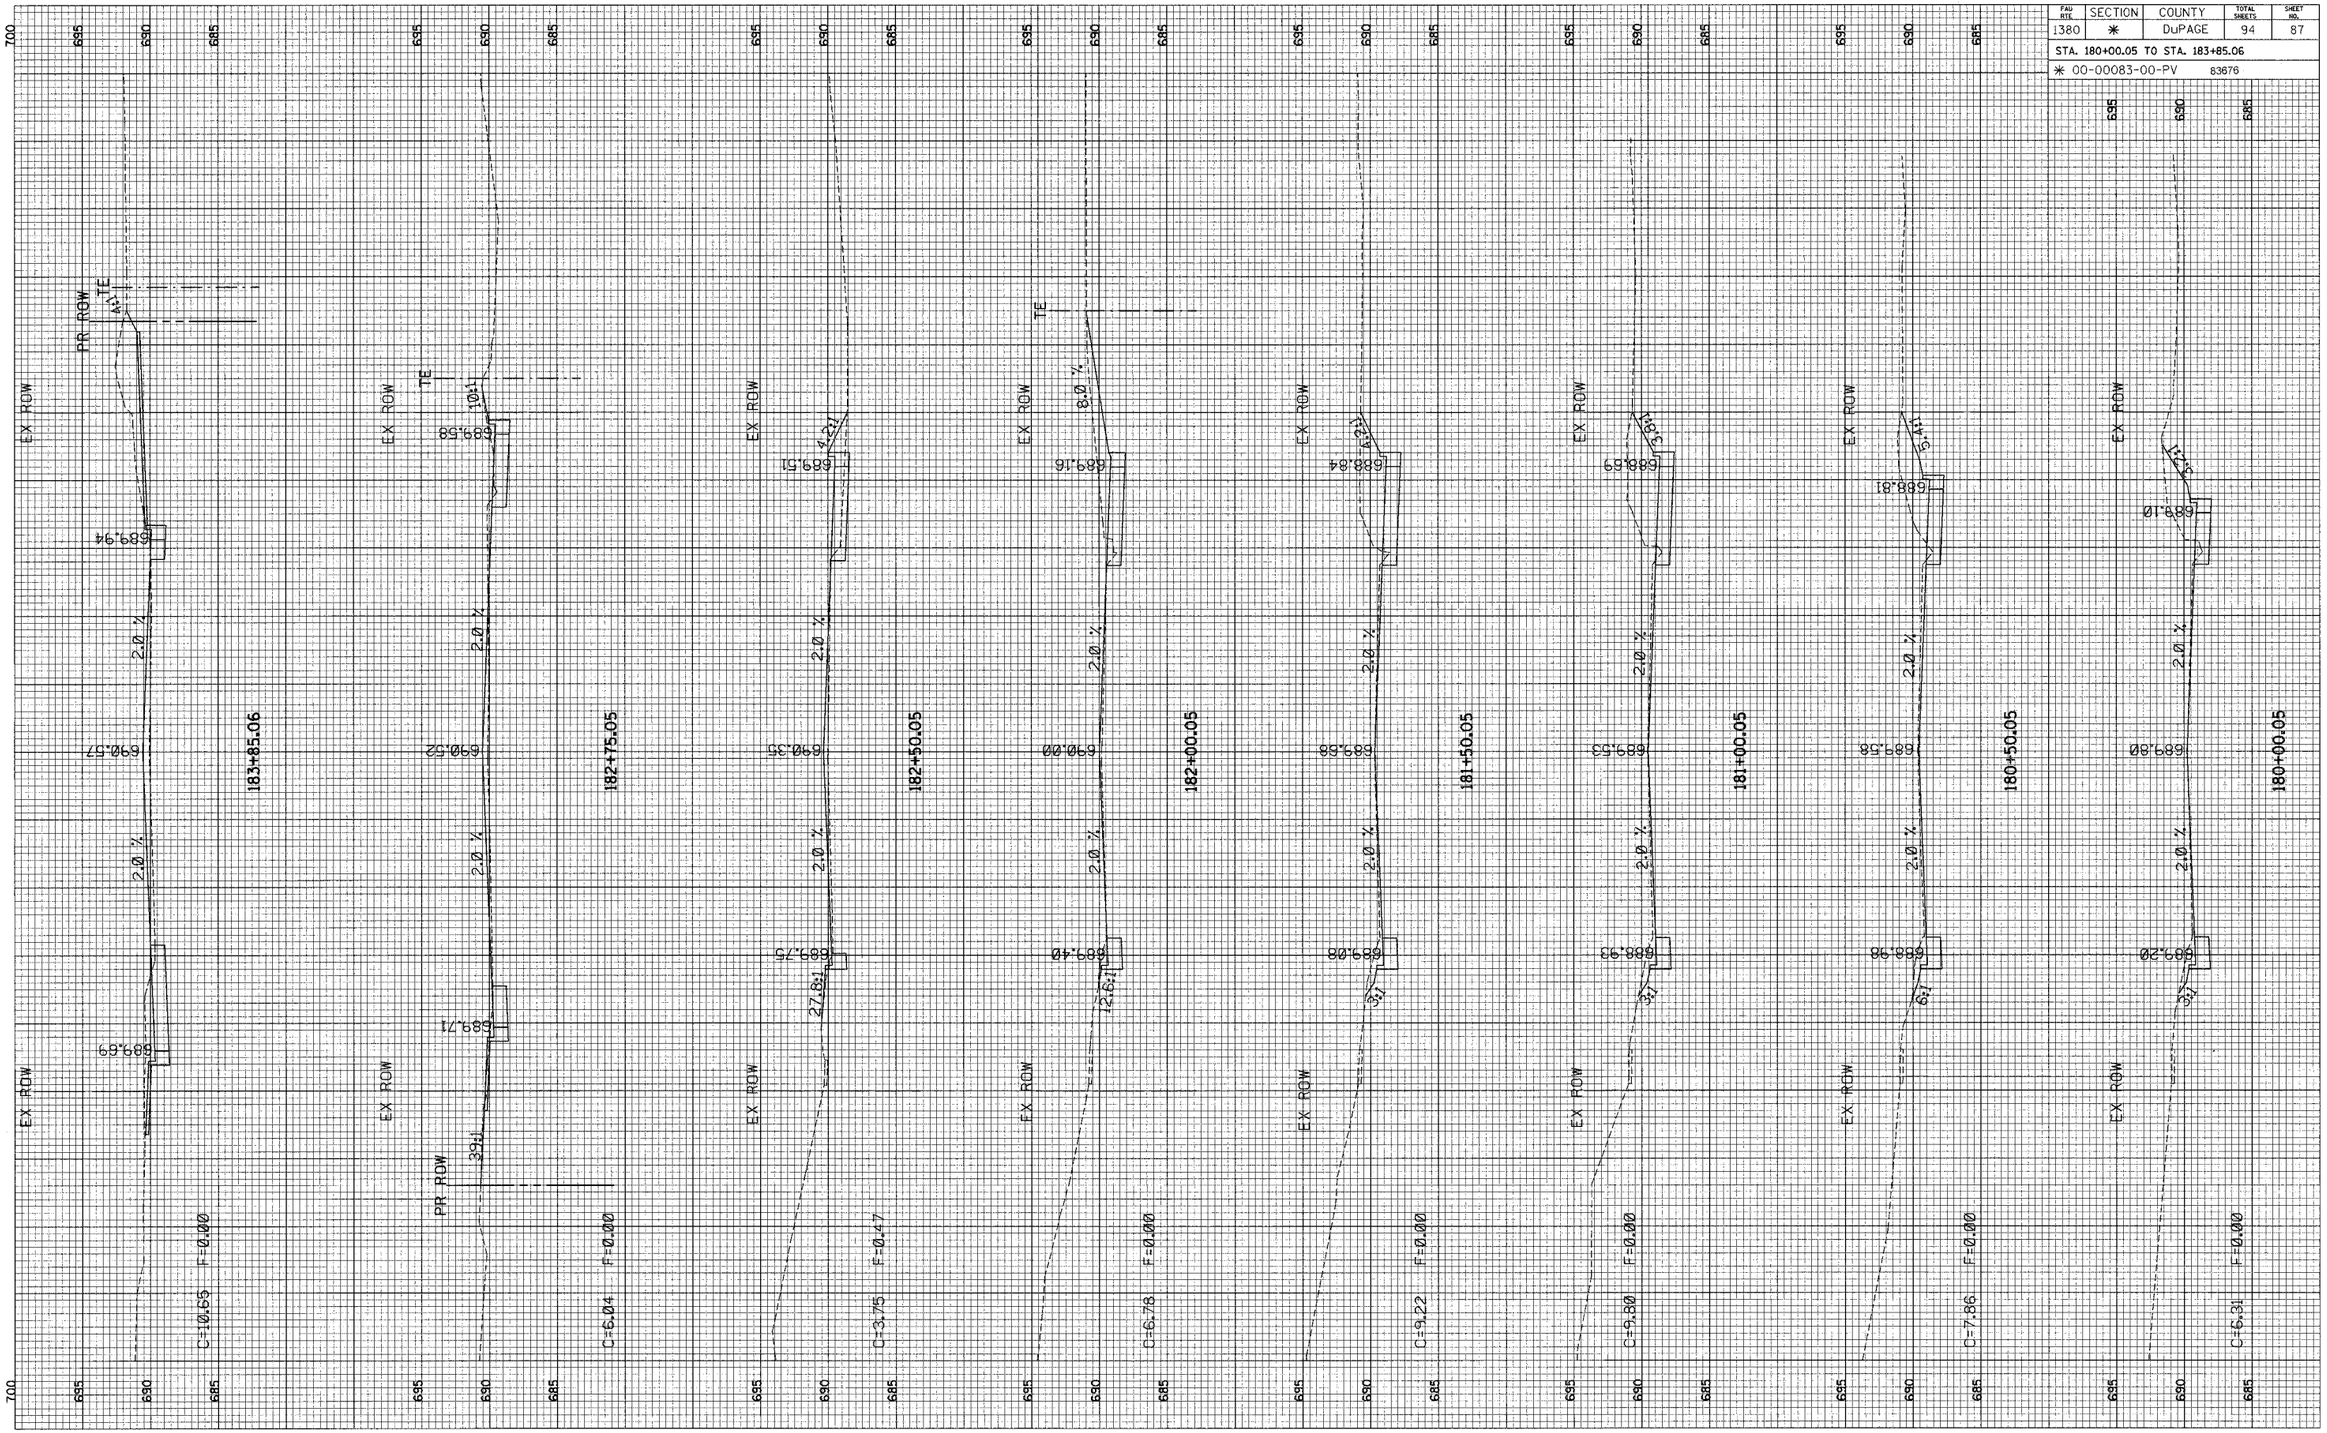

FULLERTON AVENUE

SCALE: 1" = 10' HORZ.

1" = 5' VERT.