FULLERTON AVENUE

SCALE: 1" = 10' HORZ.
1" = 5' VERT.

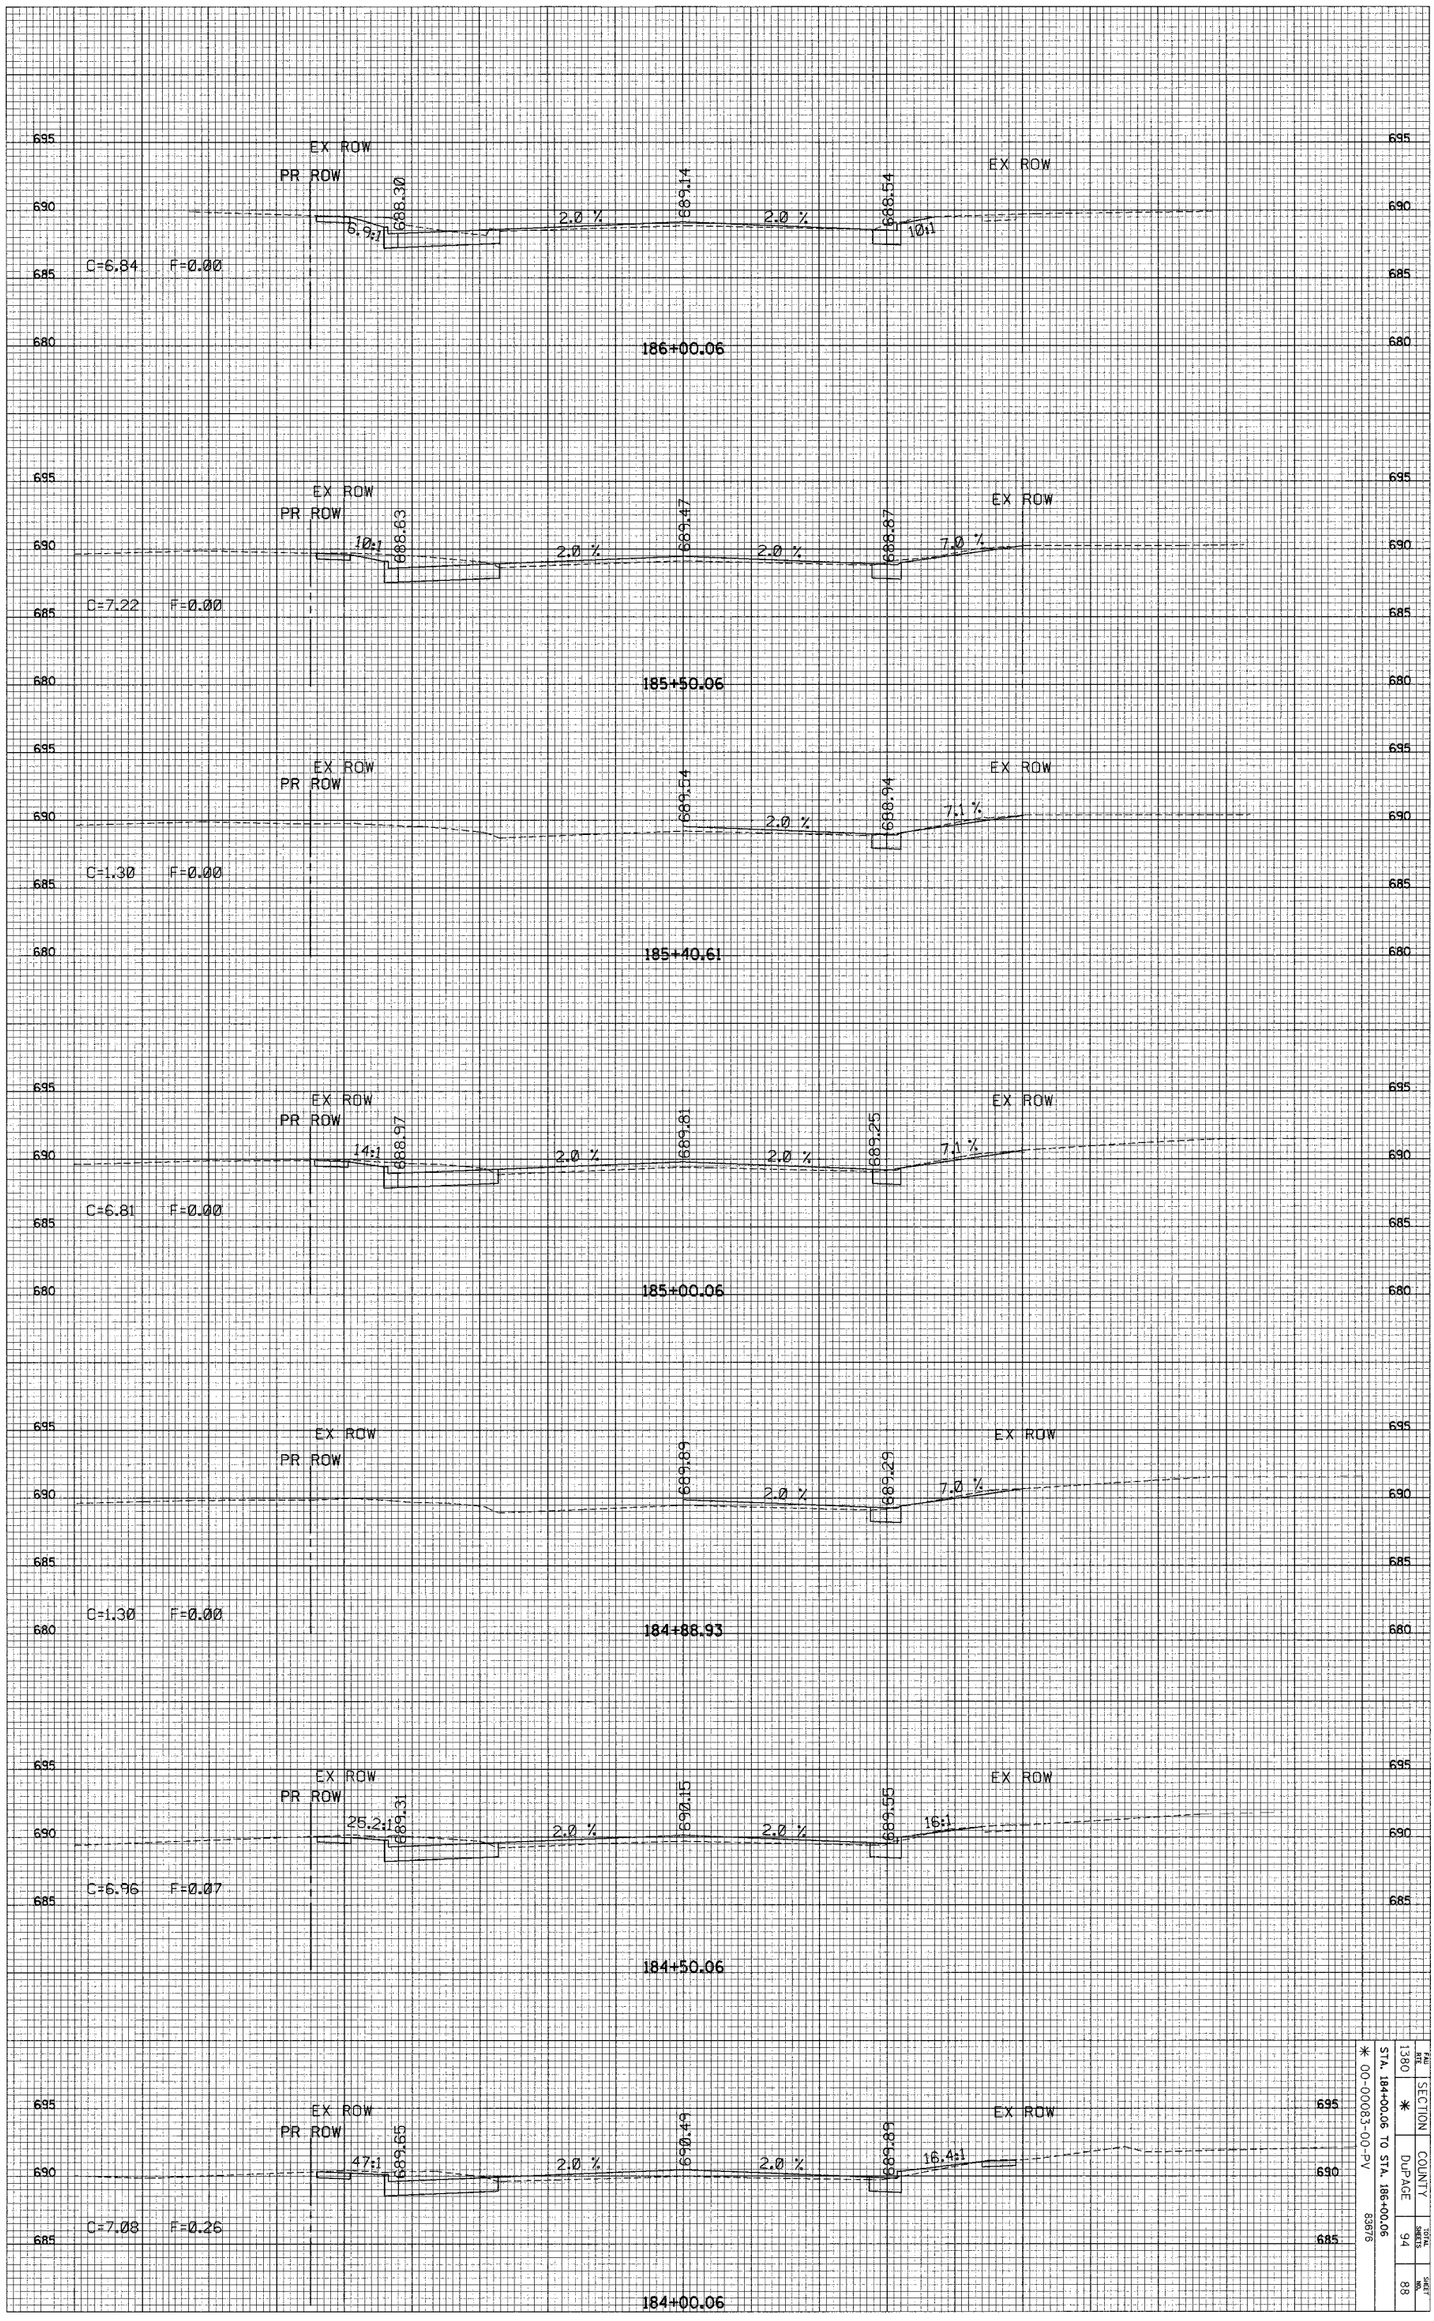

TRACT NO.	SECTION	COUNTY	TOTAL SHEETS	SHEET NO.
1380	*	DuPAGE	94	88

STA. 184+00.06 TO STA. 186+00.06

* 00-00083-00-PV

83876