FAU RTE	SECTION	COUNTY	TOTAL SHEETS	SHEET NO.
1380	*	DuPAGE	94	89

STA. 186+50.06 TO STA. 189+00.07

* 00-00083-00-PV 83676

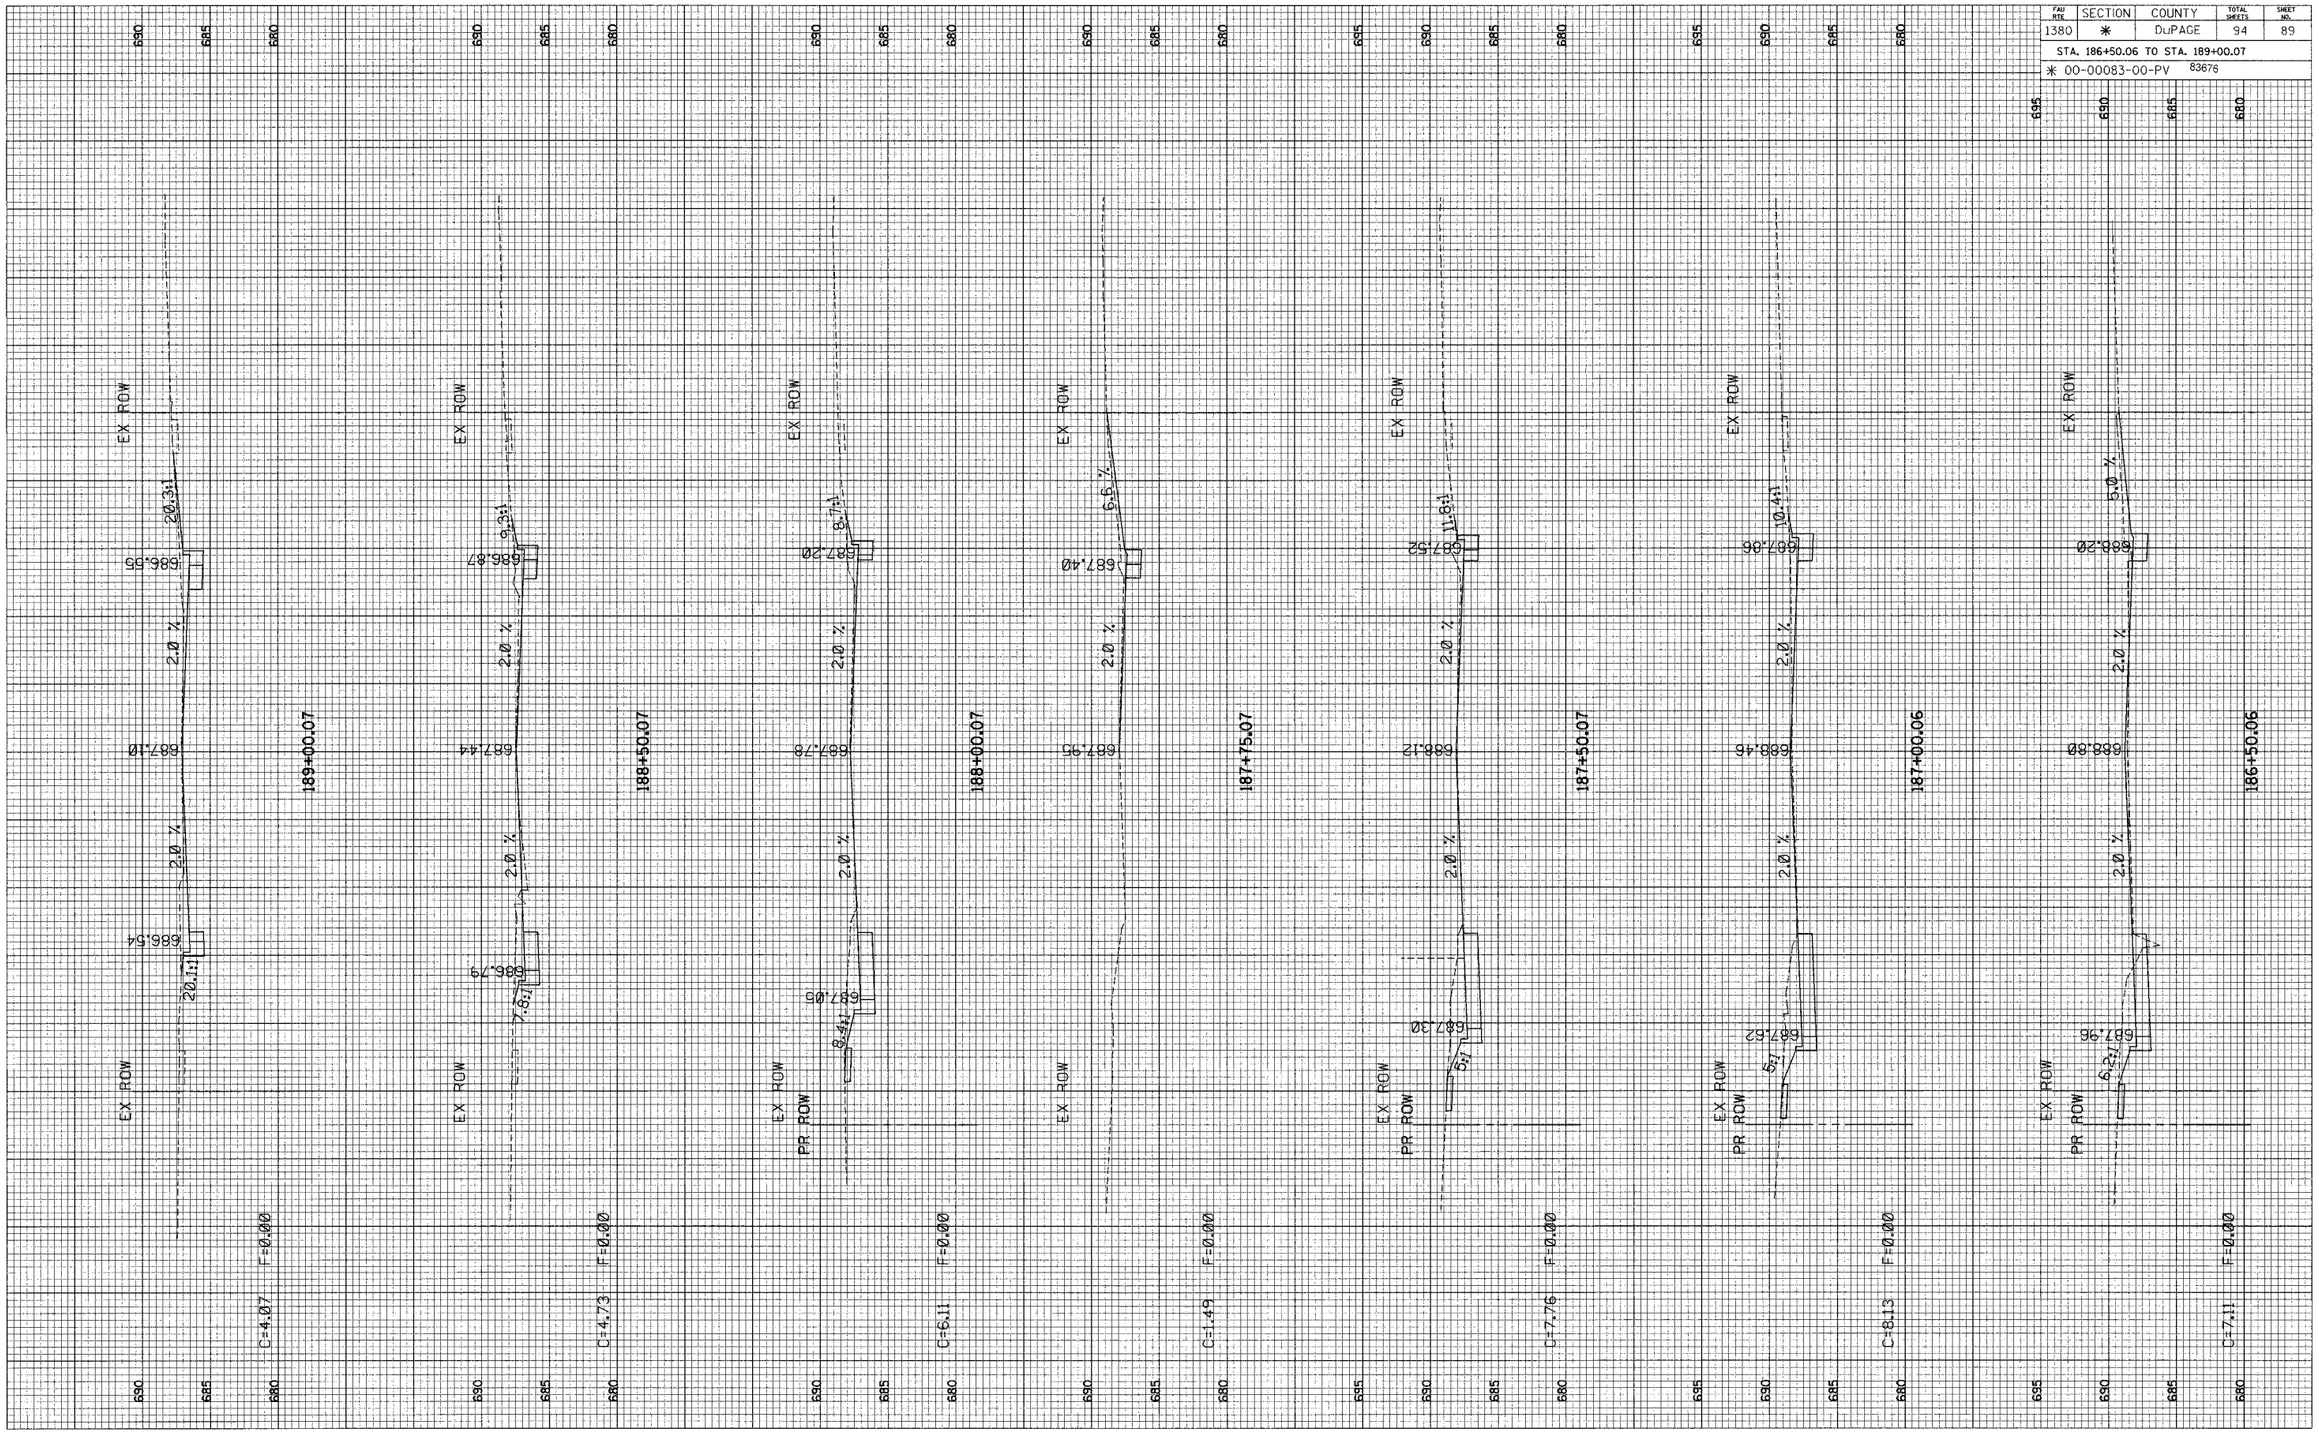

FULLERTON AVENUE

SCALE: 1" = 10' HORZ.

1" = 5' VERT.