FULLERTON AVENUE

SCALE: 1" = 10' HORZ.
1" = 5' VERT.

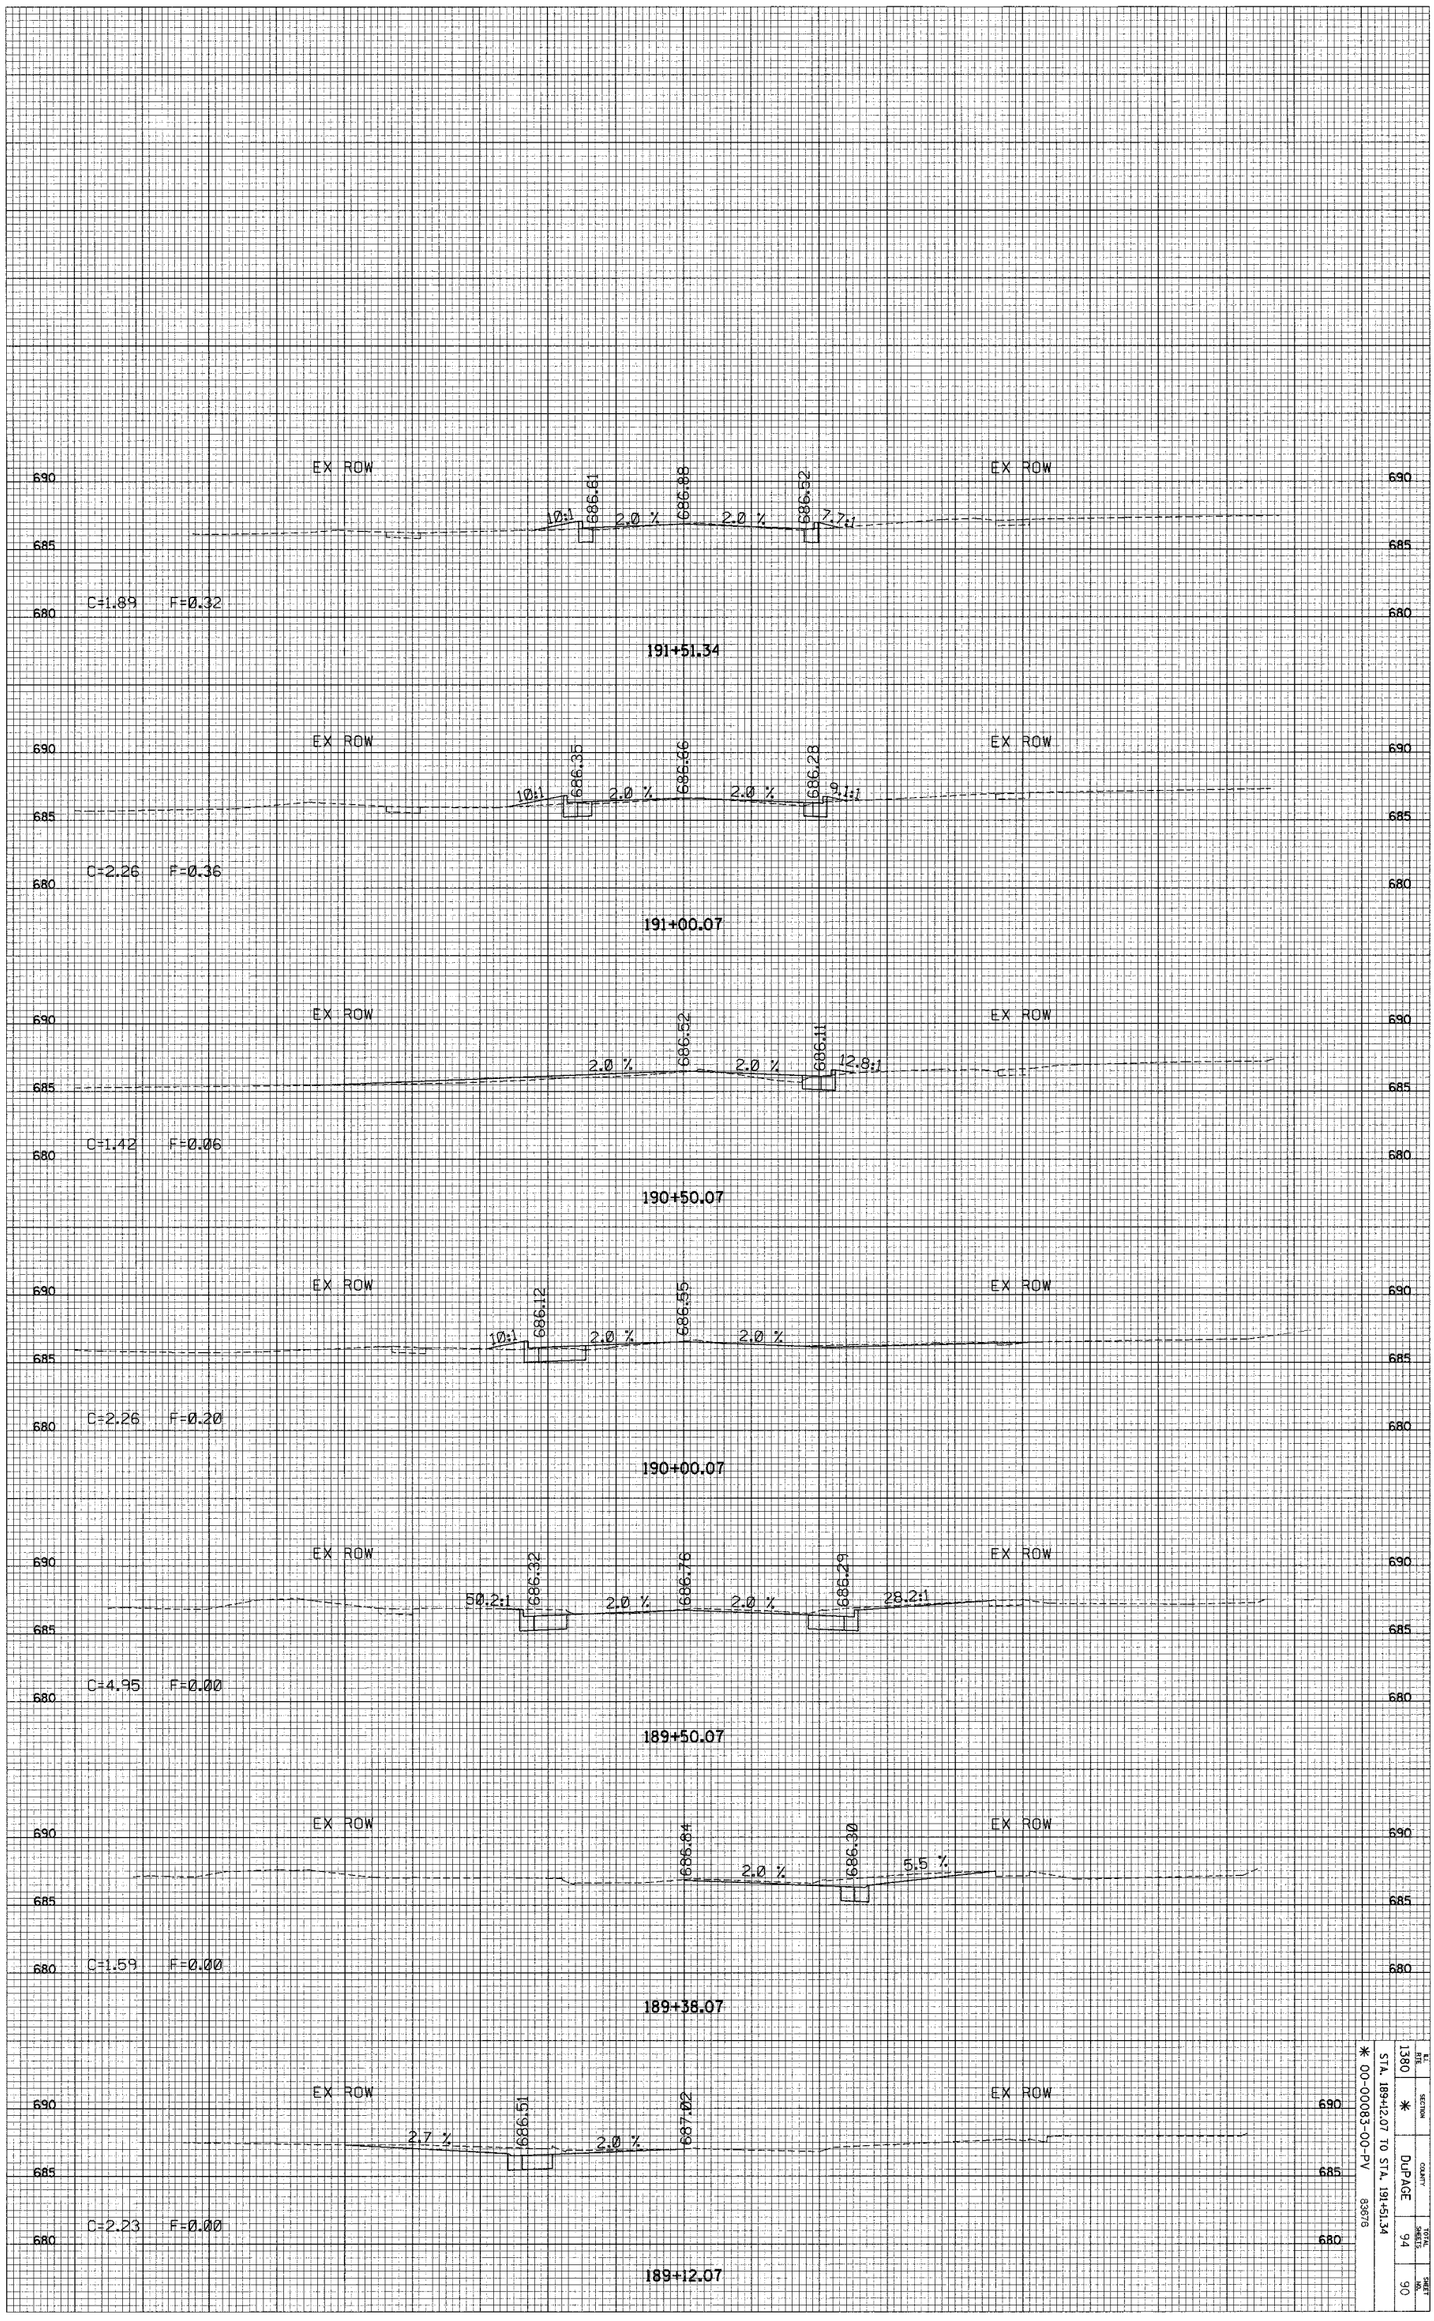

F.A.P. RTE.	SECTION	COUNTY	TOTAL SHEETS	SHEET NO.
1380	*	DuPAGE	94	90

STA. 189+12.07 TO STA. 191+51.34

* 00-00083-00-PV

83675